


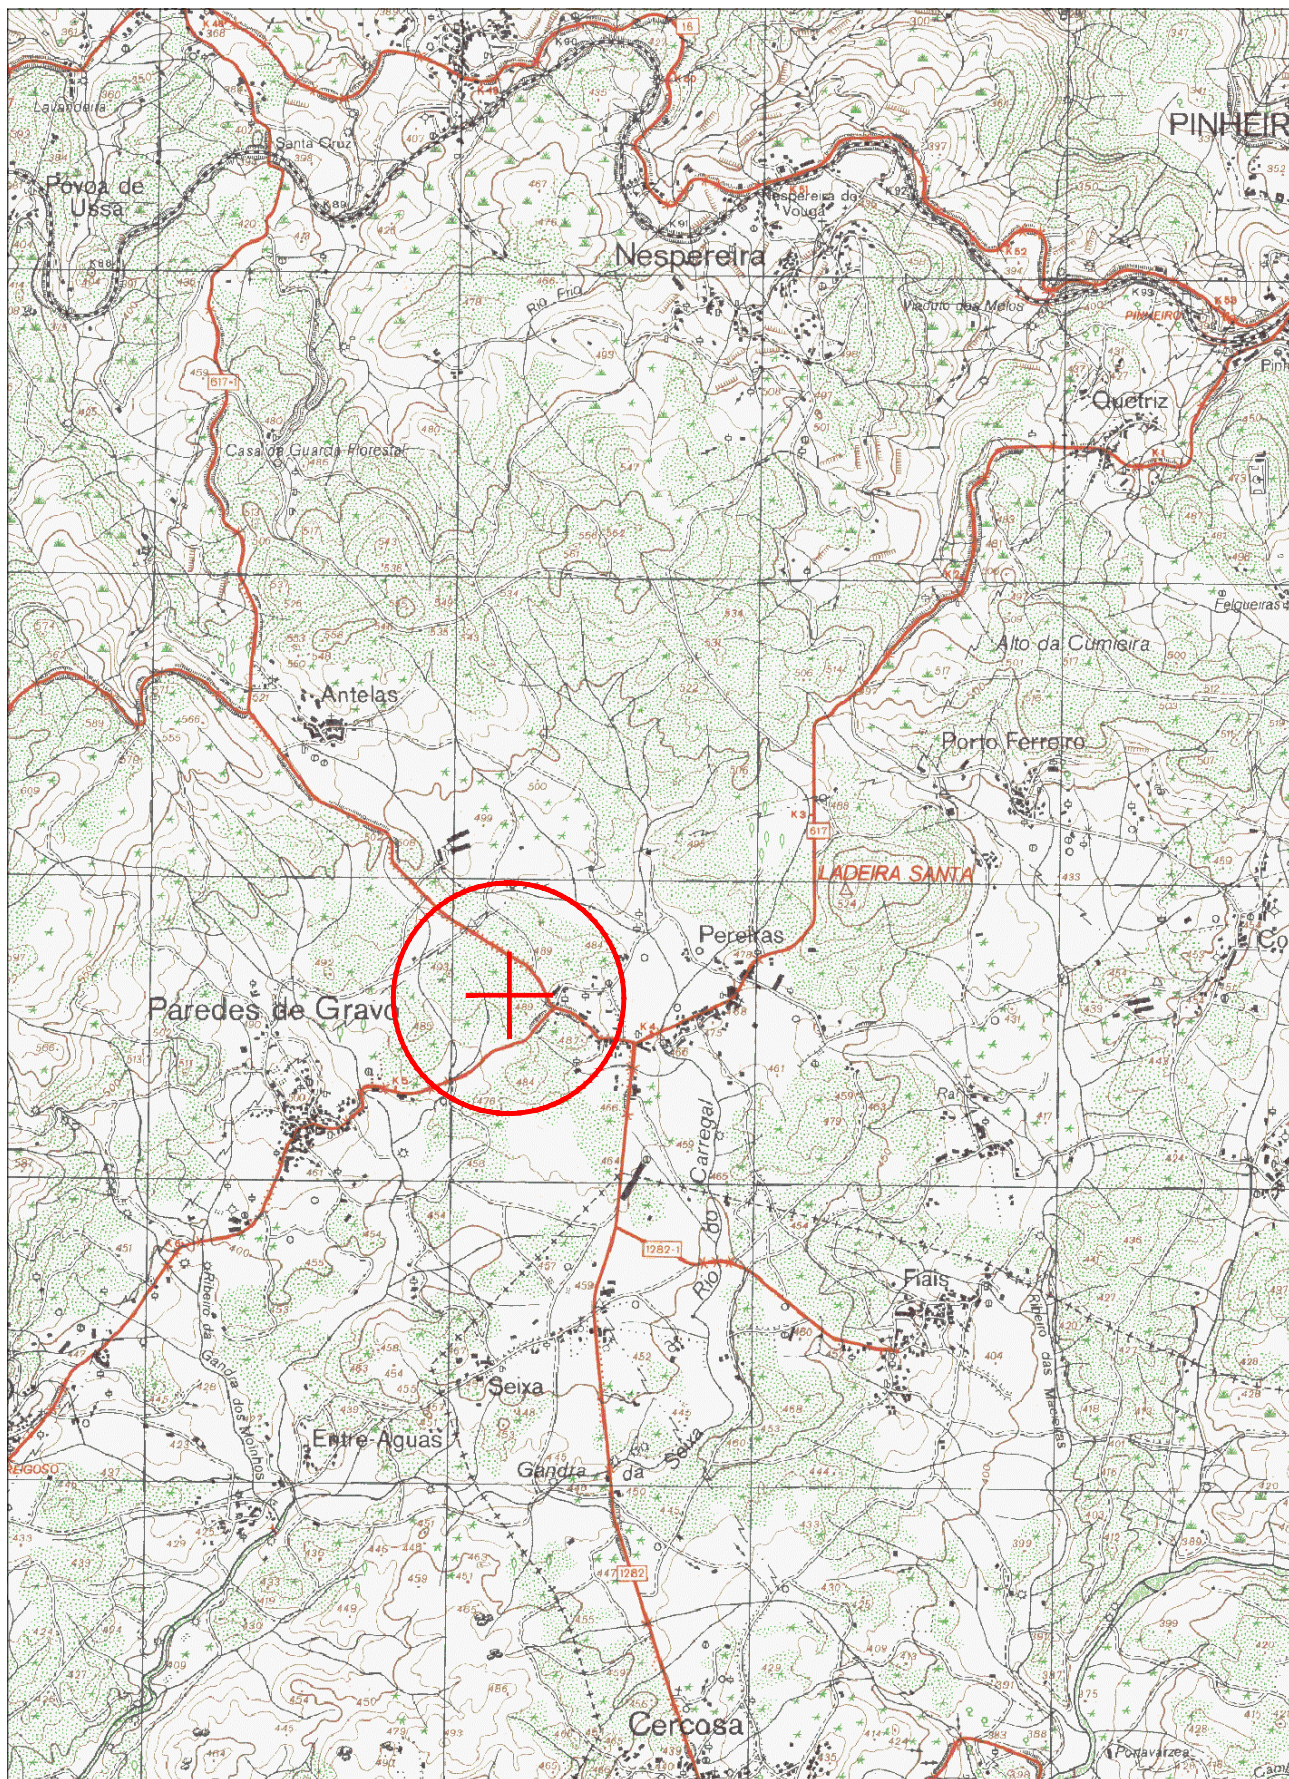

AGS

AGS - ARQUITECTURA E ENGENHARIA

RUA ALEXANDRE HERCULANO Nº 8
PENALVA DO CASTELO

TELEF.: 232.641.694
FAX: 232.641.694
Tele.: 965.090.052

REQUERENTE

SAVIBEL - Sociedade Avícola das Beiras, S.A.

LOCAL

Sobreiro - Pinheiro - Oliveira de Frades

PROJECTO

Ampliação de unidade de abate de aves

DESIGNAÇÃO

Planta de Localização

DESENHOU

TÉCNICO

Arquitectura

ESCALA:

1/25 000

DATA: novembro 2017

REF.:

DES. Nº

01