


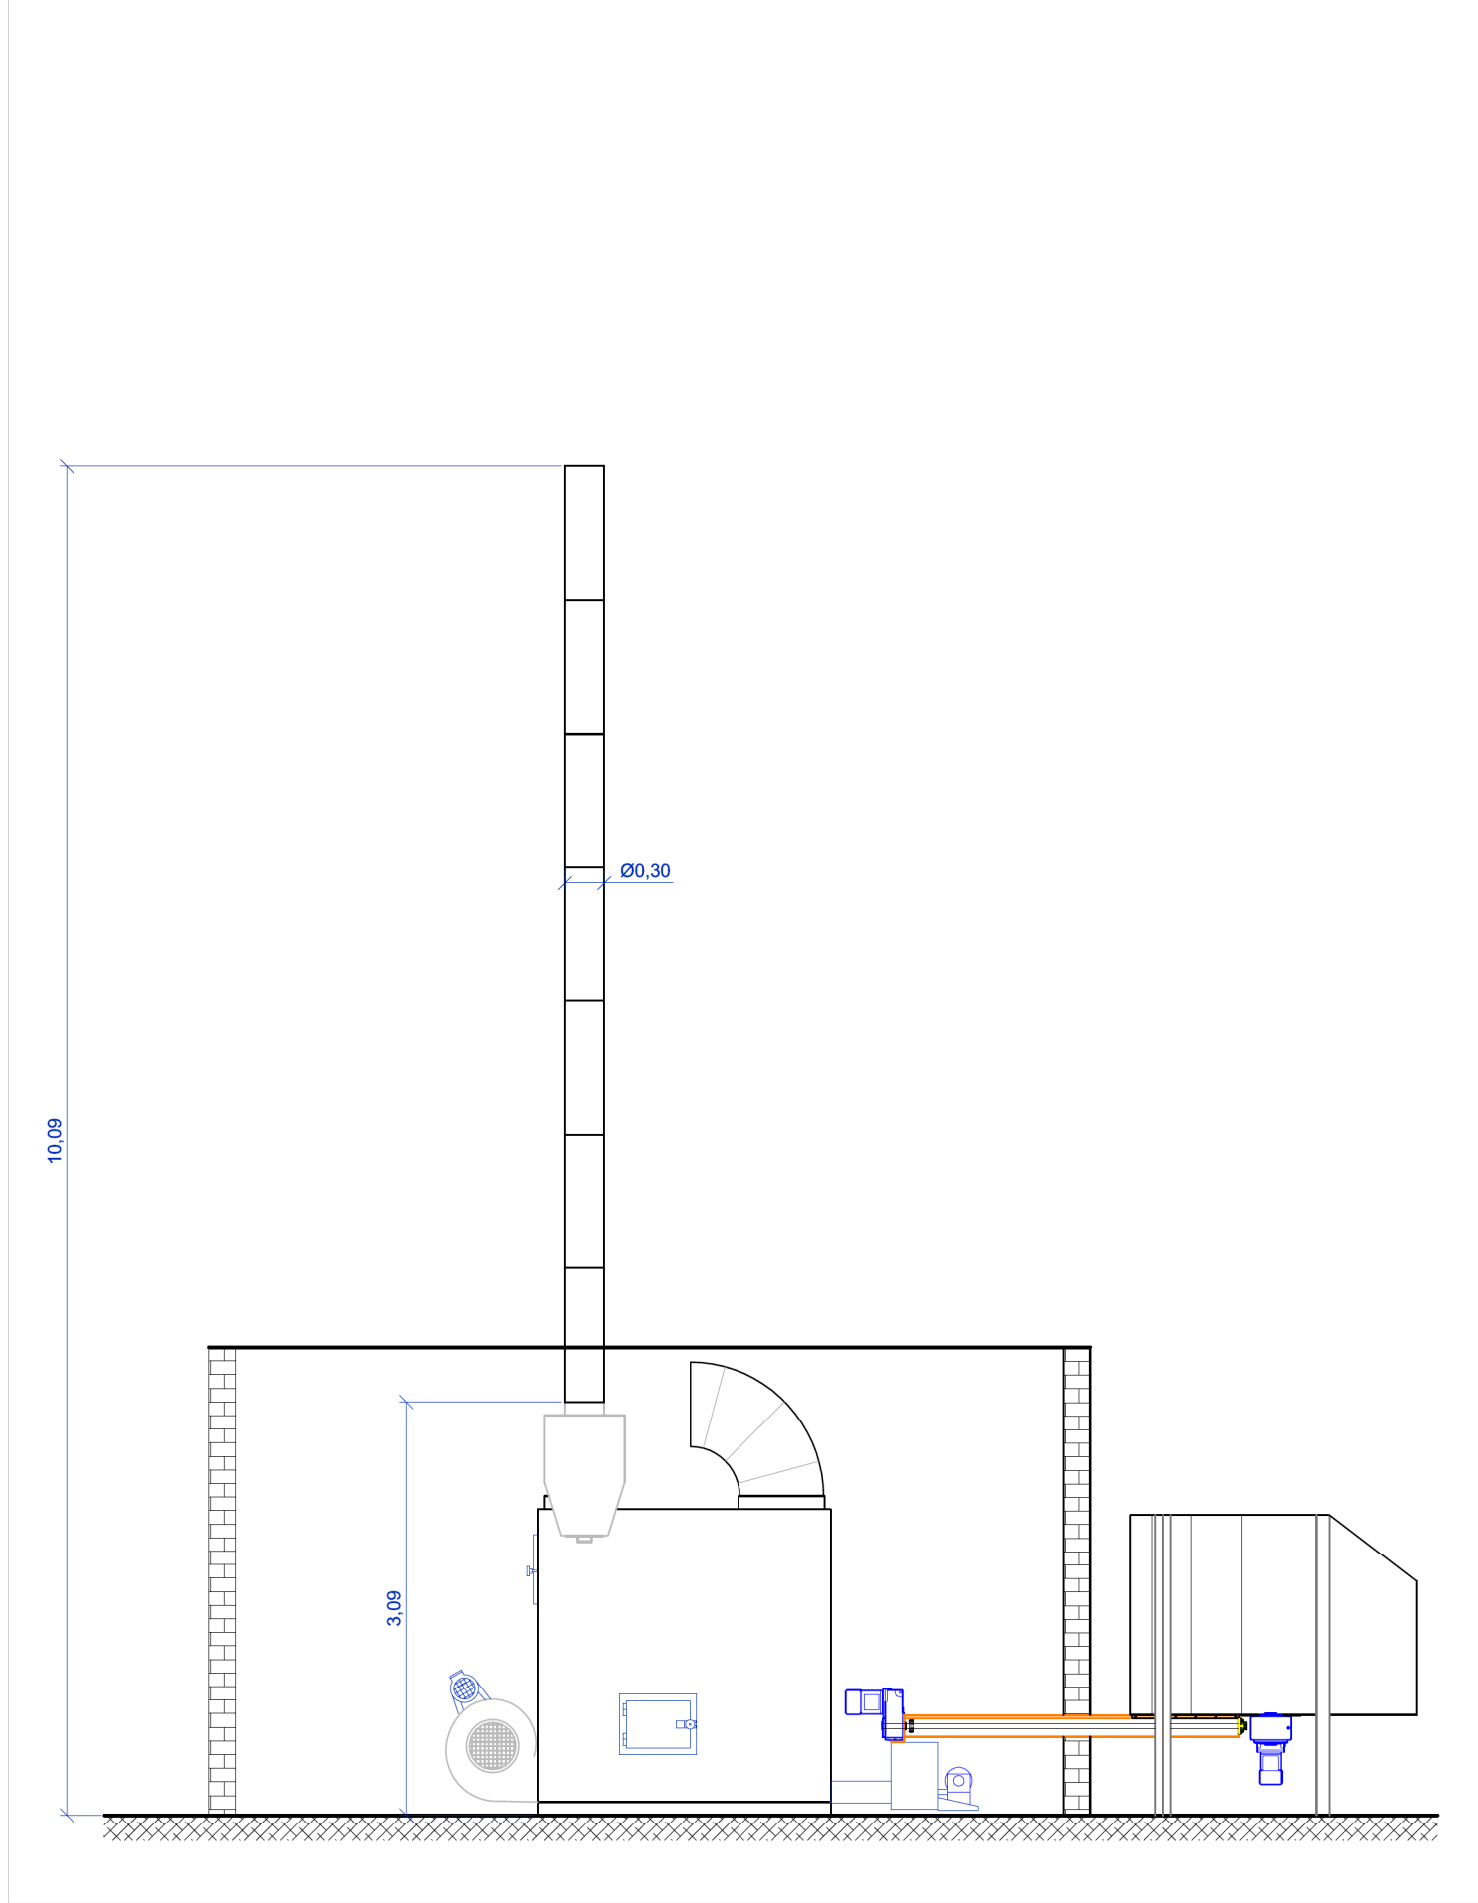

descrição:

Gerador 300GDS
Plano Instalação Chaminé

cliente:

Luslaves SA

local exploração:

projectou:	p.almeida	escala:	
desenhou:	p.almeida	desenho n.º:	--
verificou:		data:	