

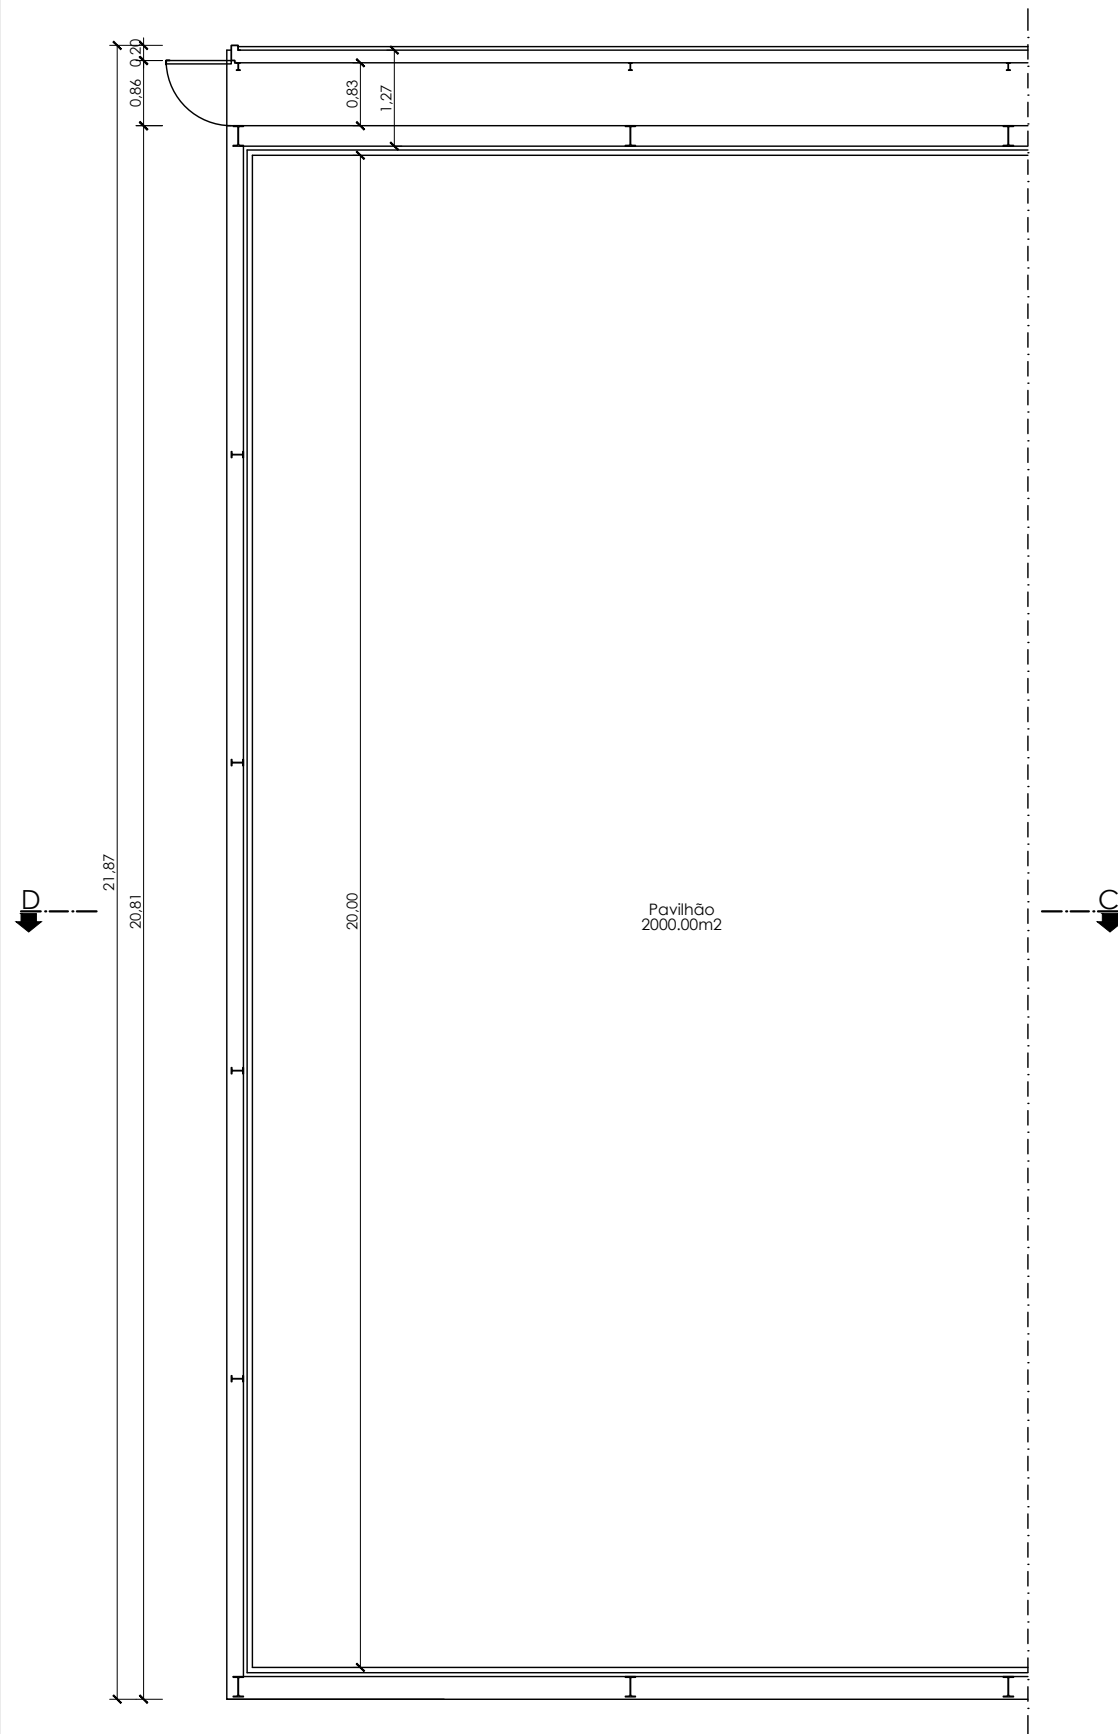


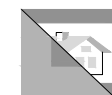

Planta do rés-do-chão

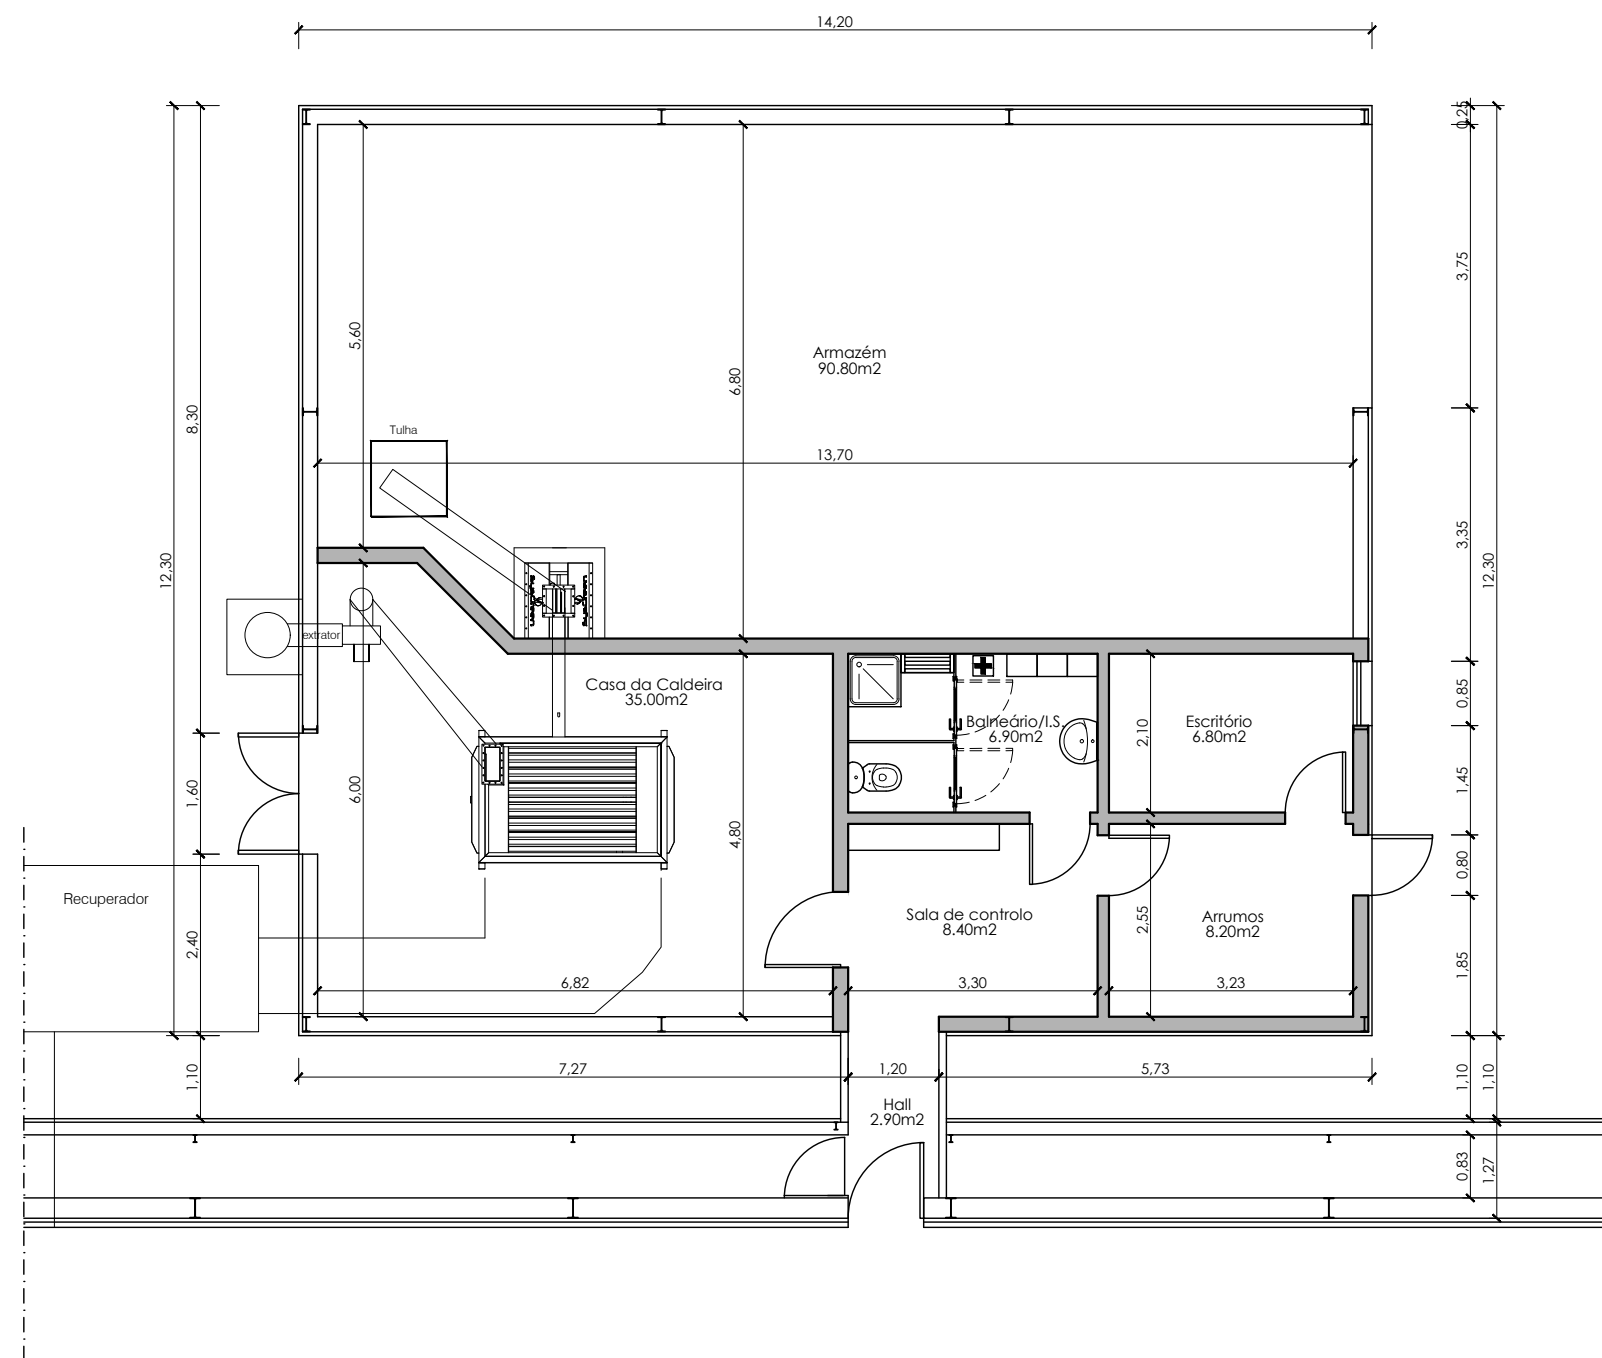

AGS

AGS - ARQUITECTURA E ENGENHARIA

RUA ALEXANDRE HERCULANO Nº 8
PENALVA DO CASTELO

TELEF.: 232.641.694
FAX: 232.641.694
Telef.: 965.090.052

REQUERENTE	AVIPL, LDA		
LOCAL	Pinheiro de Lafões - Oliveira de Frades		DES. Nº
PROJECTO	Construção de aviário		06
DESIGNAÇÃO	Planta do rés-do-chão		Arquitectura
DESENHO	TÉCNICO	ESCALA:	DATA: Maio 2017
		1/100	REF.: