

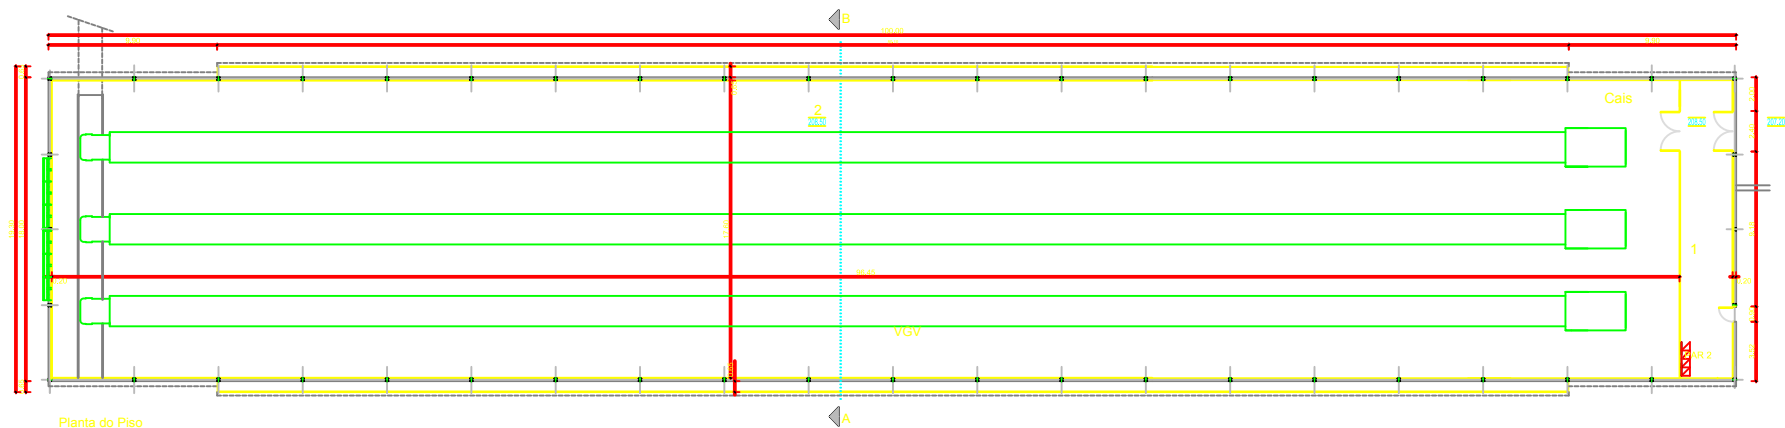
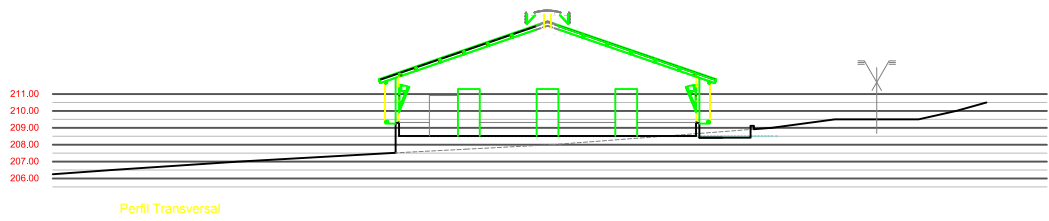
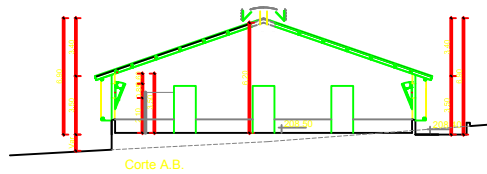
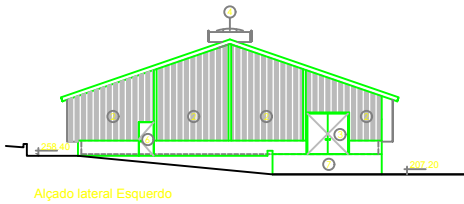
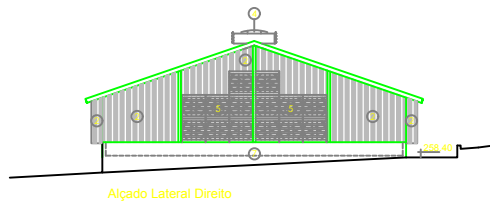
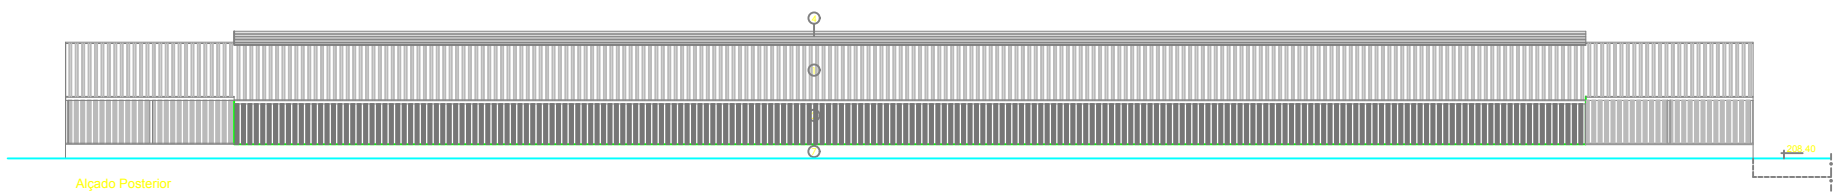


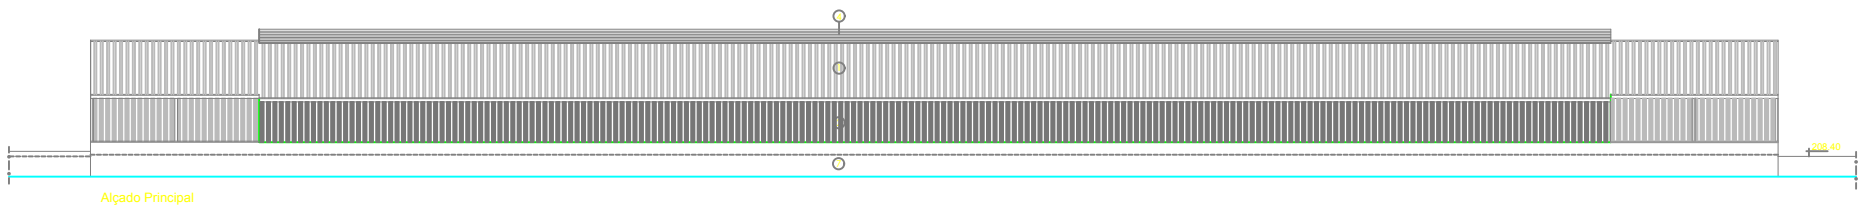

Quadro de Áreas (m²)				
Designação	Util.	Implantação	Construção	Coberta
1 - Ante-Câmara	54,7			
2 - Pavilhão - Recria	1497,5			
Total	1452,2	1904,0	1904,0	1996,2

VGV - Pavilhão Vale Gadão V
PAR2 - Parque de armazenamento Resíduos

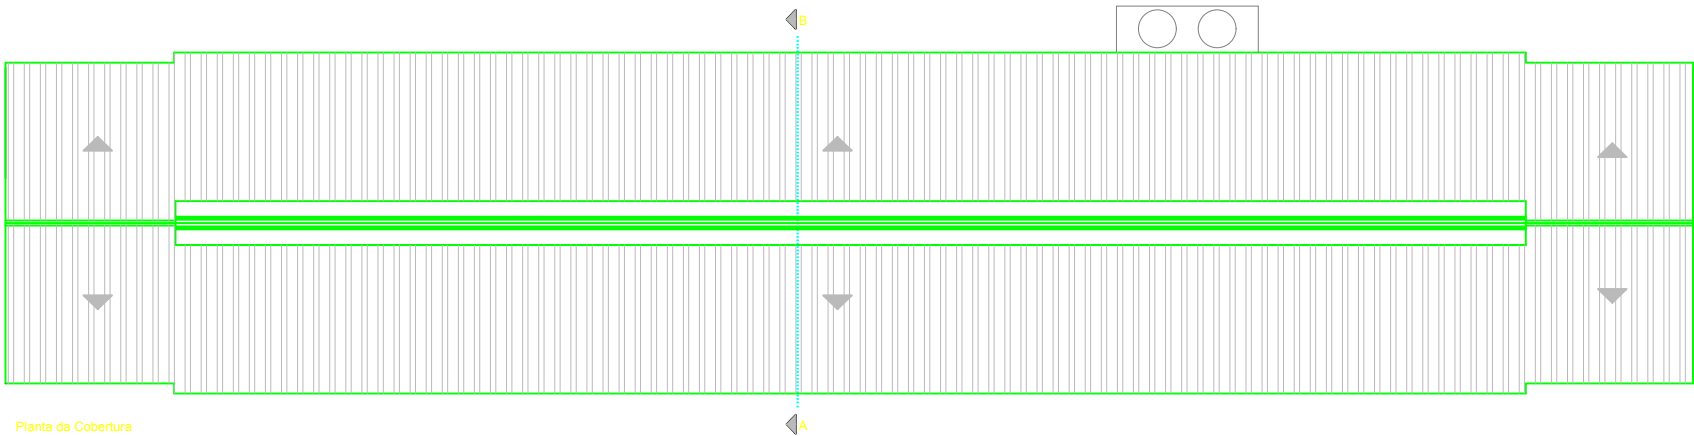

- LEGENDA:
- 1 - COBERTURA EM PAINÉIS TIPO SANDWICH, TERMOLACADAS NA COR CINZA
 - 2 - FACHADAS EM PAINÉIS TIPO SANDWICH, TERMOLACADAS NA COR CINZA
 - 3 - PORTÃO EM ALUMÍNIO LACADO NA COR CINZA
 - 4 - LANTERNIN
 - 5 - VENTILADORES
 - 6 - PORTA EM ALUMÍNIO LACADO NA COR CINZA
 - 7 - SOCO EM BETÃO PARA PINTAR NA COR BRANCA

Arquitetos
ARQUITETURA E ENGENHARIA
Travessa São Francisco, 4
2400-105 Ferreira do Zêzere
Tel: +351 249 302 610
Email: geral@arquitetos.com

Requerente:
UNOVO S. A.

Projecto:
Instalação Avícola VGV e VGV
Pavilhão 11
Local:
Vale Gadão - Areias
Ferreira do Zêzere
Fase:
E.I.A - Licenciamento Ambiental
Designação:
Pavilhão
Plantas, Corte e Alçados
Técnico Responsável:

Câmara:
Ferreira do Zêzere
Processo Nº: Data: Escala: Des. Desenho nº
31/2019 Jul 19 1:200