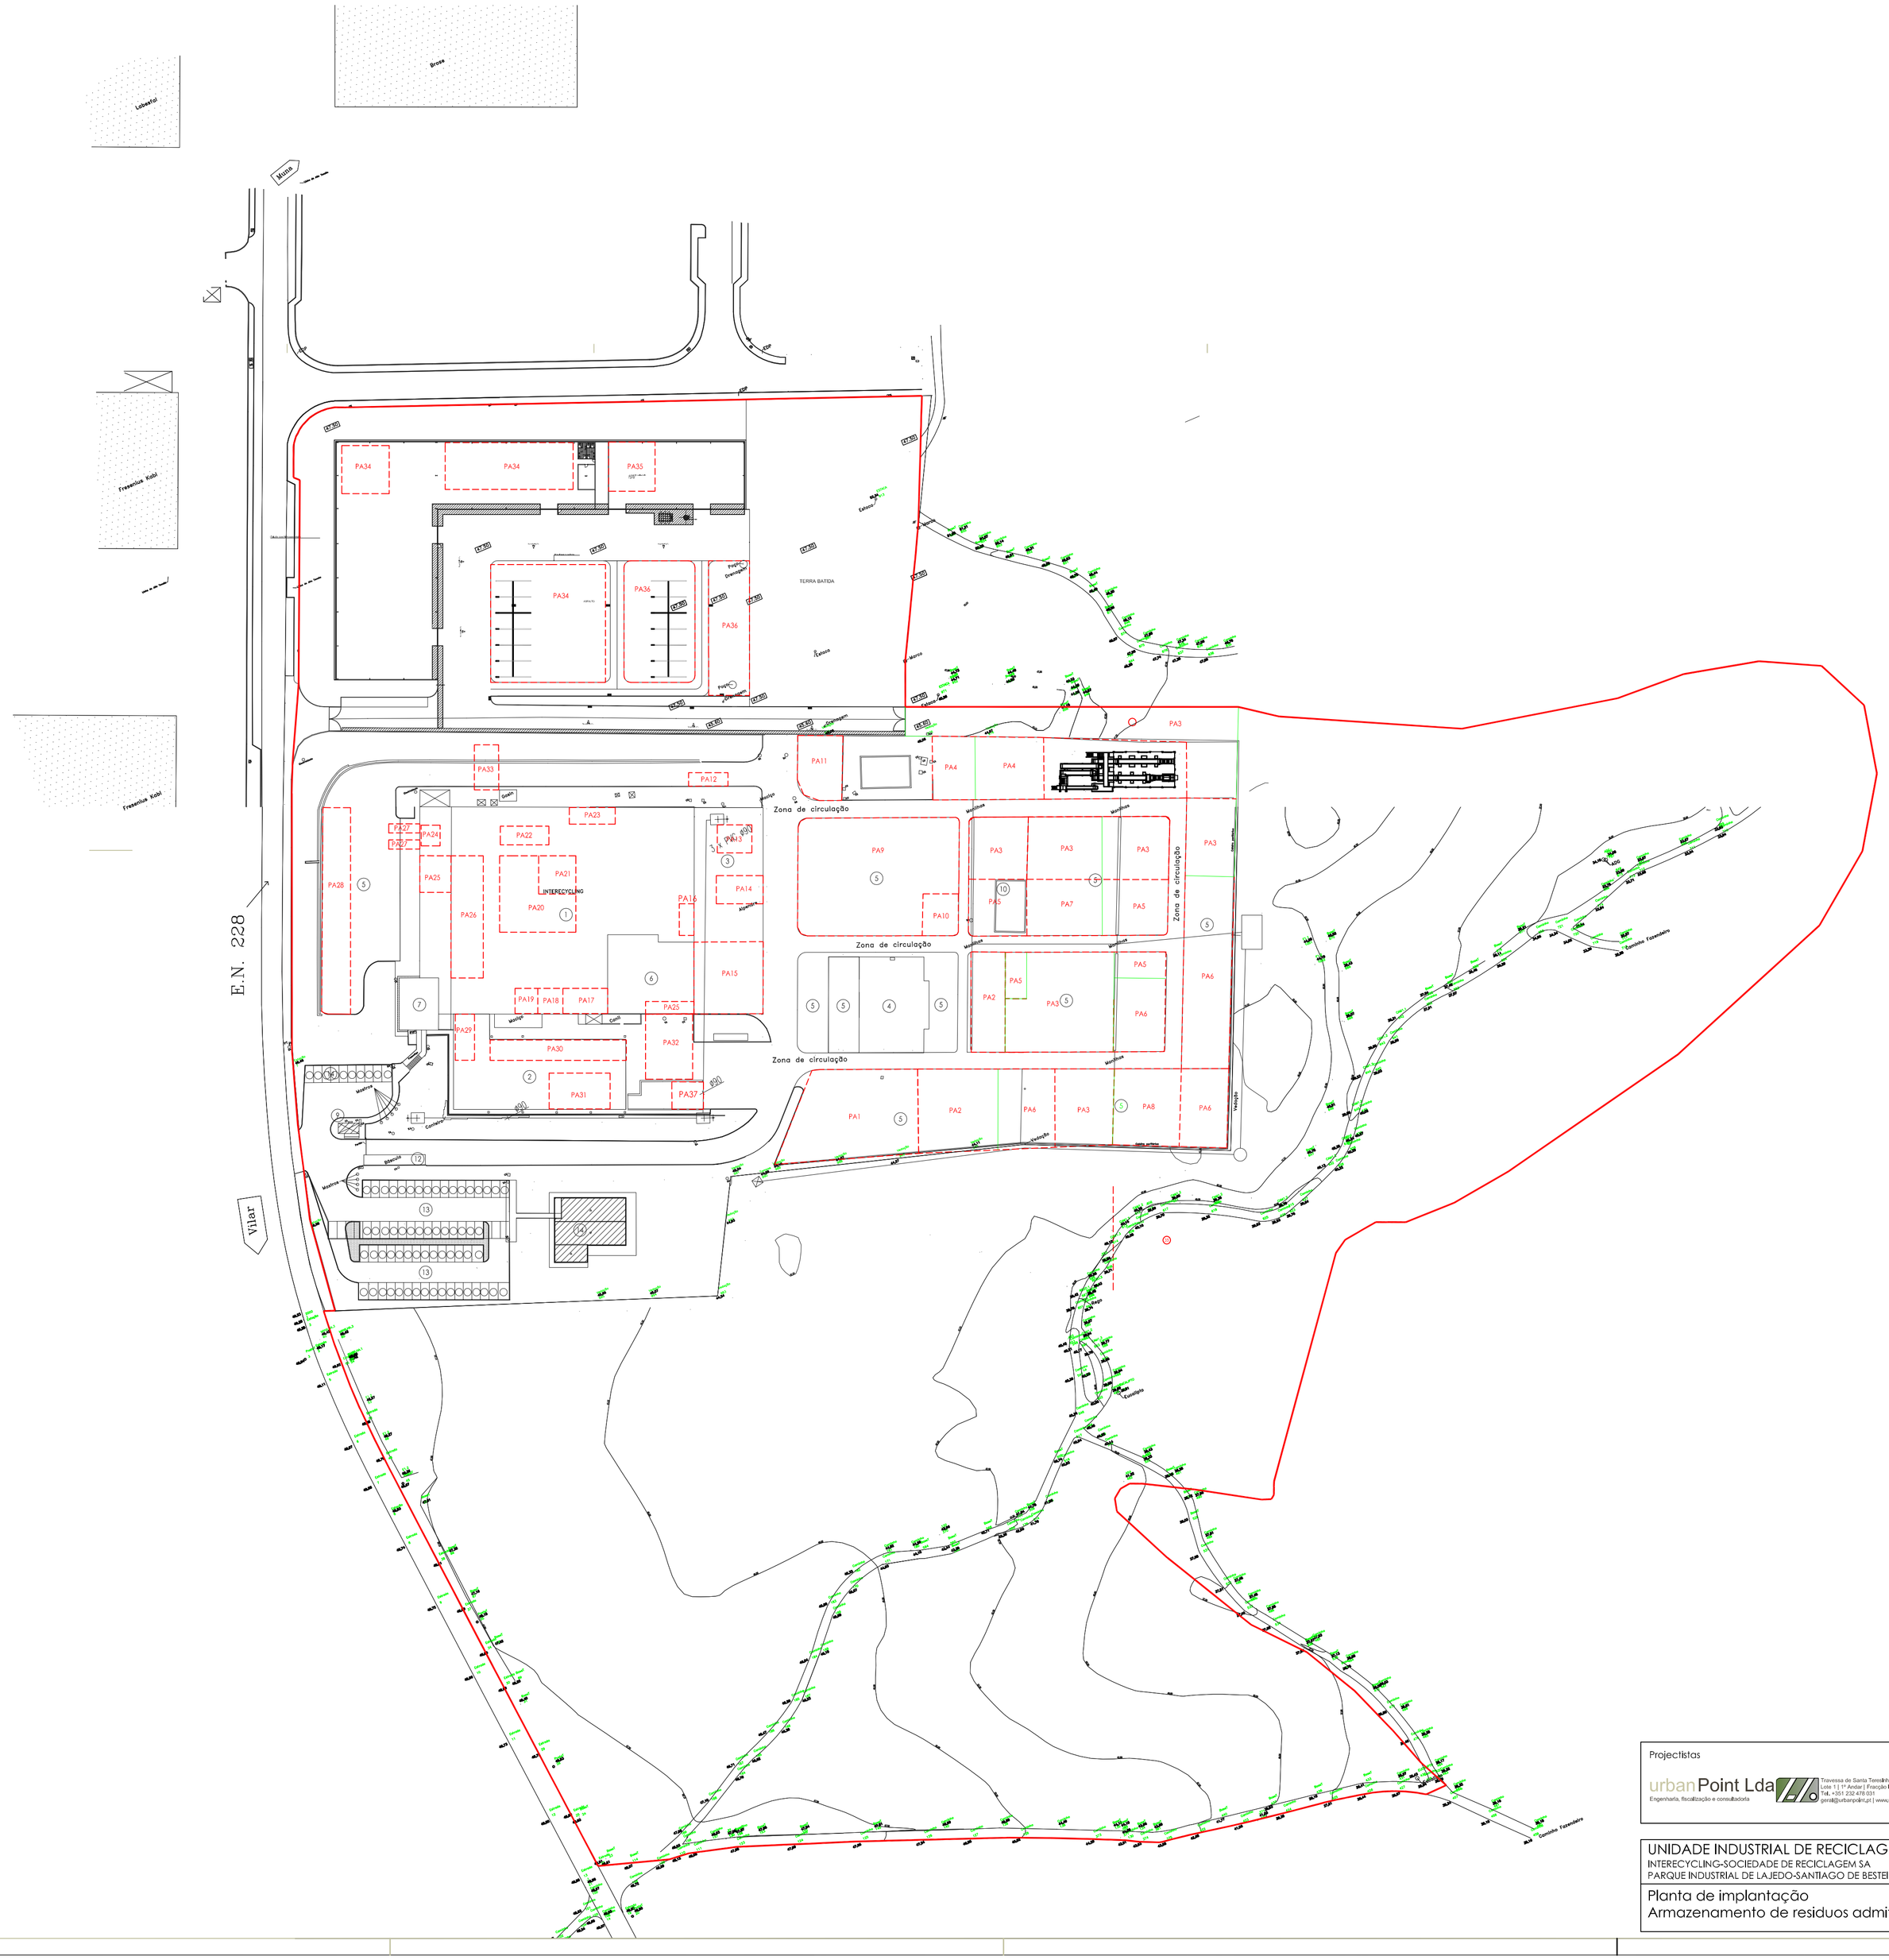

Projectistas

urbanPoint Lda
Engenharia, fiscalização e consultadoria

Travessa de Santa Teresinha
Lote 11 1º Andar | Freguesia B | 3510-042 Viseu
Tel. +351 232 478 051
geral@urbanpoint.pt | www.urbanpoint.pt

UNIDADE INDUSTRIAL DE RECICLAGEM
INTERECYCLING-SOCIEDADE DE RECICLAGEM SA
PARQUE INDUSTRIAL DE LAJEDO-SANTIAGO DE BESTEIROS

Maio /2018

ESCALA 1/1000

09

Planta de implantação
Armazenamento de residuos admitidos e gerados