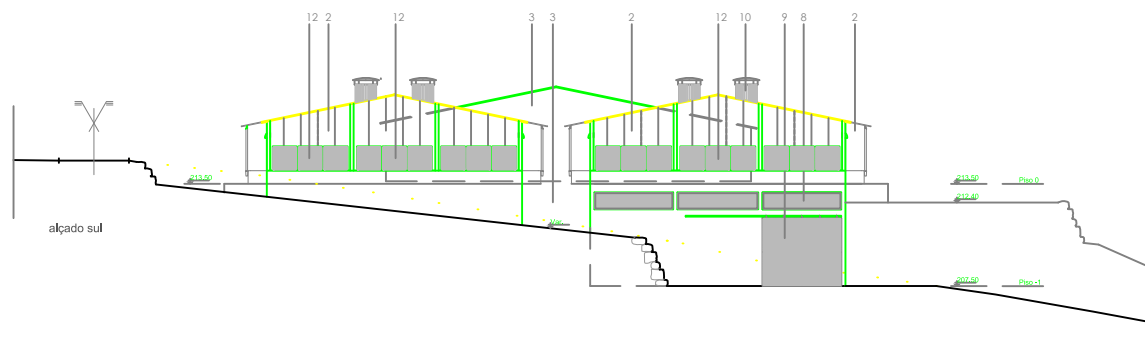
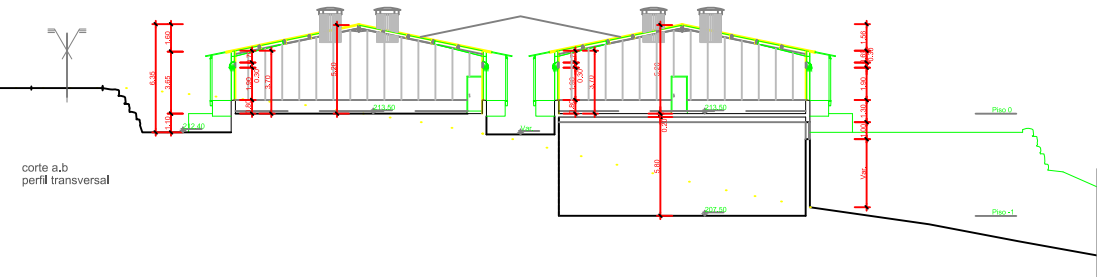
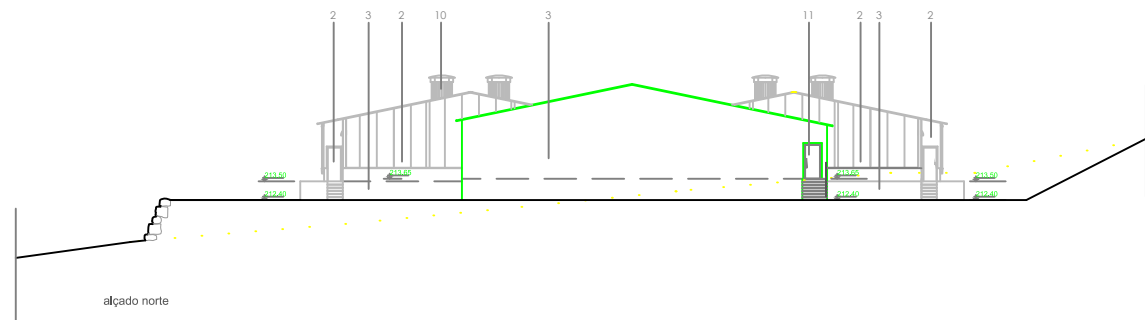
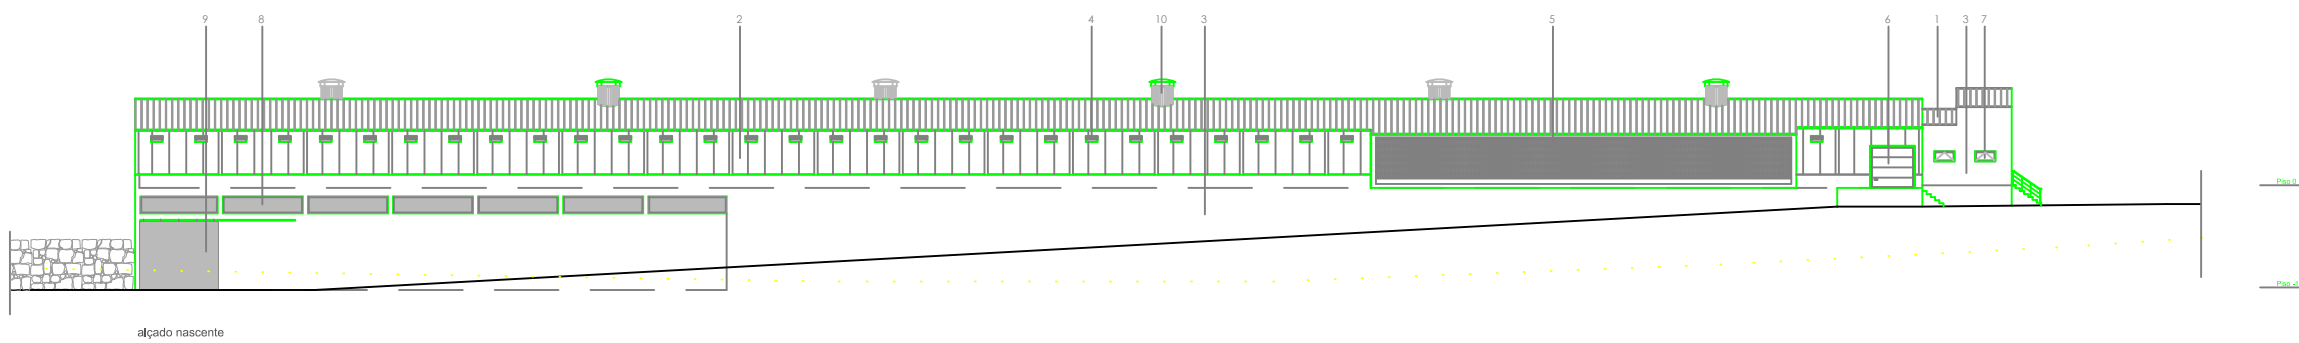
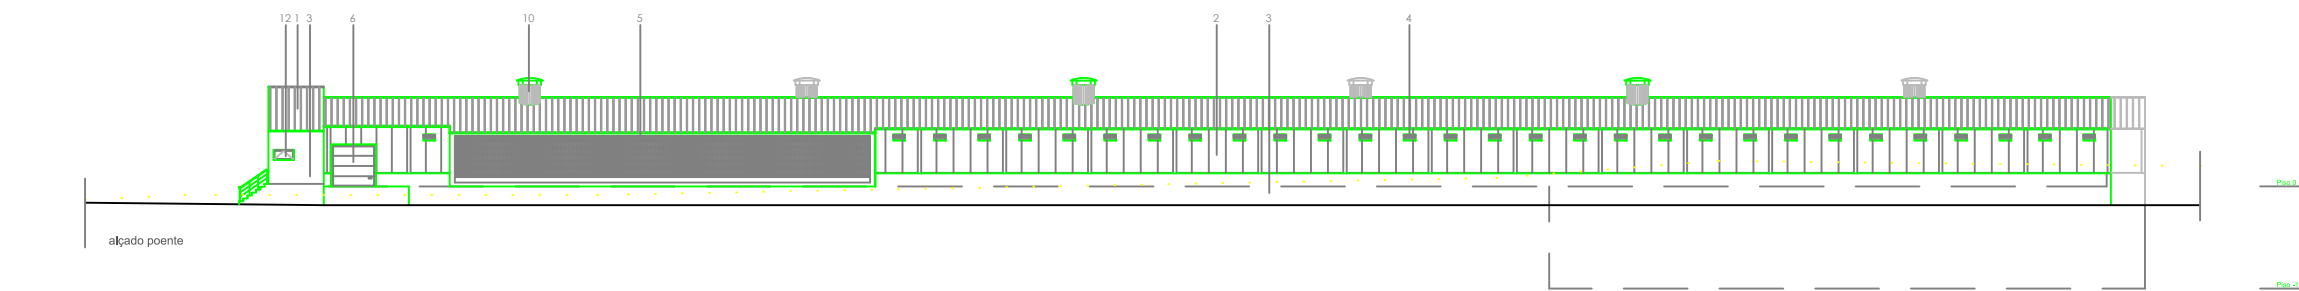


Acabamentos Exteriores

- 1 - COBERTURA EM PAINÉIS TIPO SANDWICH, TERMOLACADAS NA COR CINZA
- 2 - FACHADAS EM PAINÉIS TIPO SANDWICH, TERMOLACADAS NA COR CINZA
- 3 - REBOCO FINO DE PINTURA
- 4 - JANELAS DE VENTILAÇÃO AUXILIAR
- 5 - COLÚNGIS
- 6 - PORTÃO TIPO "DIERRE" NA COR CINZA
- 7 - JANELA EM PERFIS DE ALUMÍNIO TERMOLACADO NA COR CINZA
- 8 - REDE ANTI-MOSQUITO
- 9 - PORTÃO DE CORRER EM PERFIS DE FERRO COM REDE ANTI-MOSQUITO
- 10 - CHAMINÉIS
- 11 - PORTA EM PERFIS DE ALUMÍNIO TERMOLACADO NA COR CINZA
- 12 - VENTILADORES

Legenda:

- Perfil do terreno natural

NOTAS GERAIS:
1. Verificar todos os materiais e condições no local. Não fazer sobre os desenhos.
2. Para alterações e especificações não constantes nos desenhos, consultar o autor do projeto.
3. O autor do projeto não é responsável por quaisquer erros no projeto original.
4. Este desenho não pode ser reproduzido sem autorização expressa do autor do projeto.

Arquitetos
ARQUITETURA E ENGENHARIA
Travessa dos Naveiros, 4
7240-207 Ferreira do Zêzere
Tel: +351 249 362 610
Mail: geral@arquitetos.com

Requerente:
UNIOVO S.A.

Projecto:
Construção de Pavilhões para Galinhas Poedeiras Fase 1

Local:
Vale Gadão - Areias Ferreira do Zêzere

Fase:
Pedido de Informação Prévia

Designação:
Cortes, Alçados e perfil transversal

Técnico Responsável:
António Hígino Dias Saraiva Galinha O.A. nº. 24816

Clínica:
Ferreira do Zêzere

Processo Nº. Data: Escala: Des. Desenho nº
30/2019 Out.19 1:200