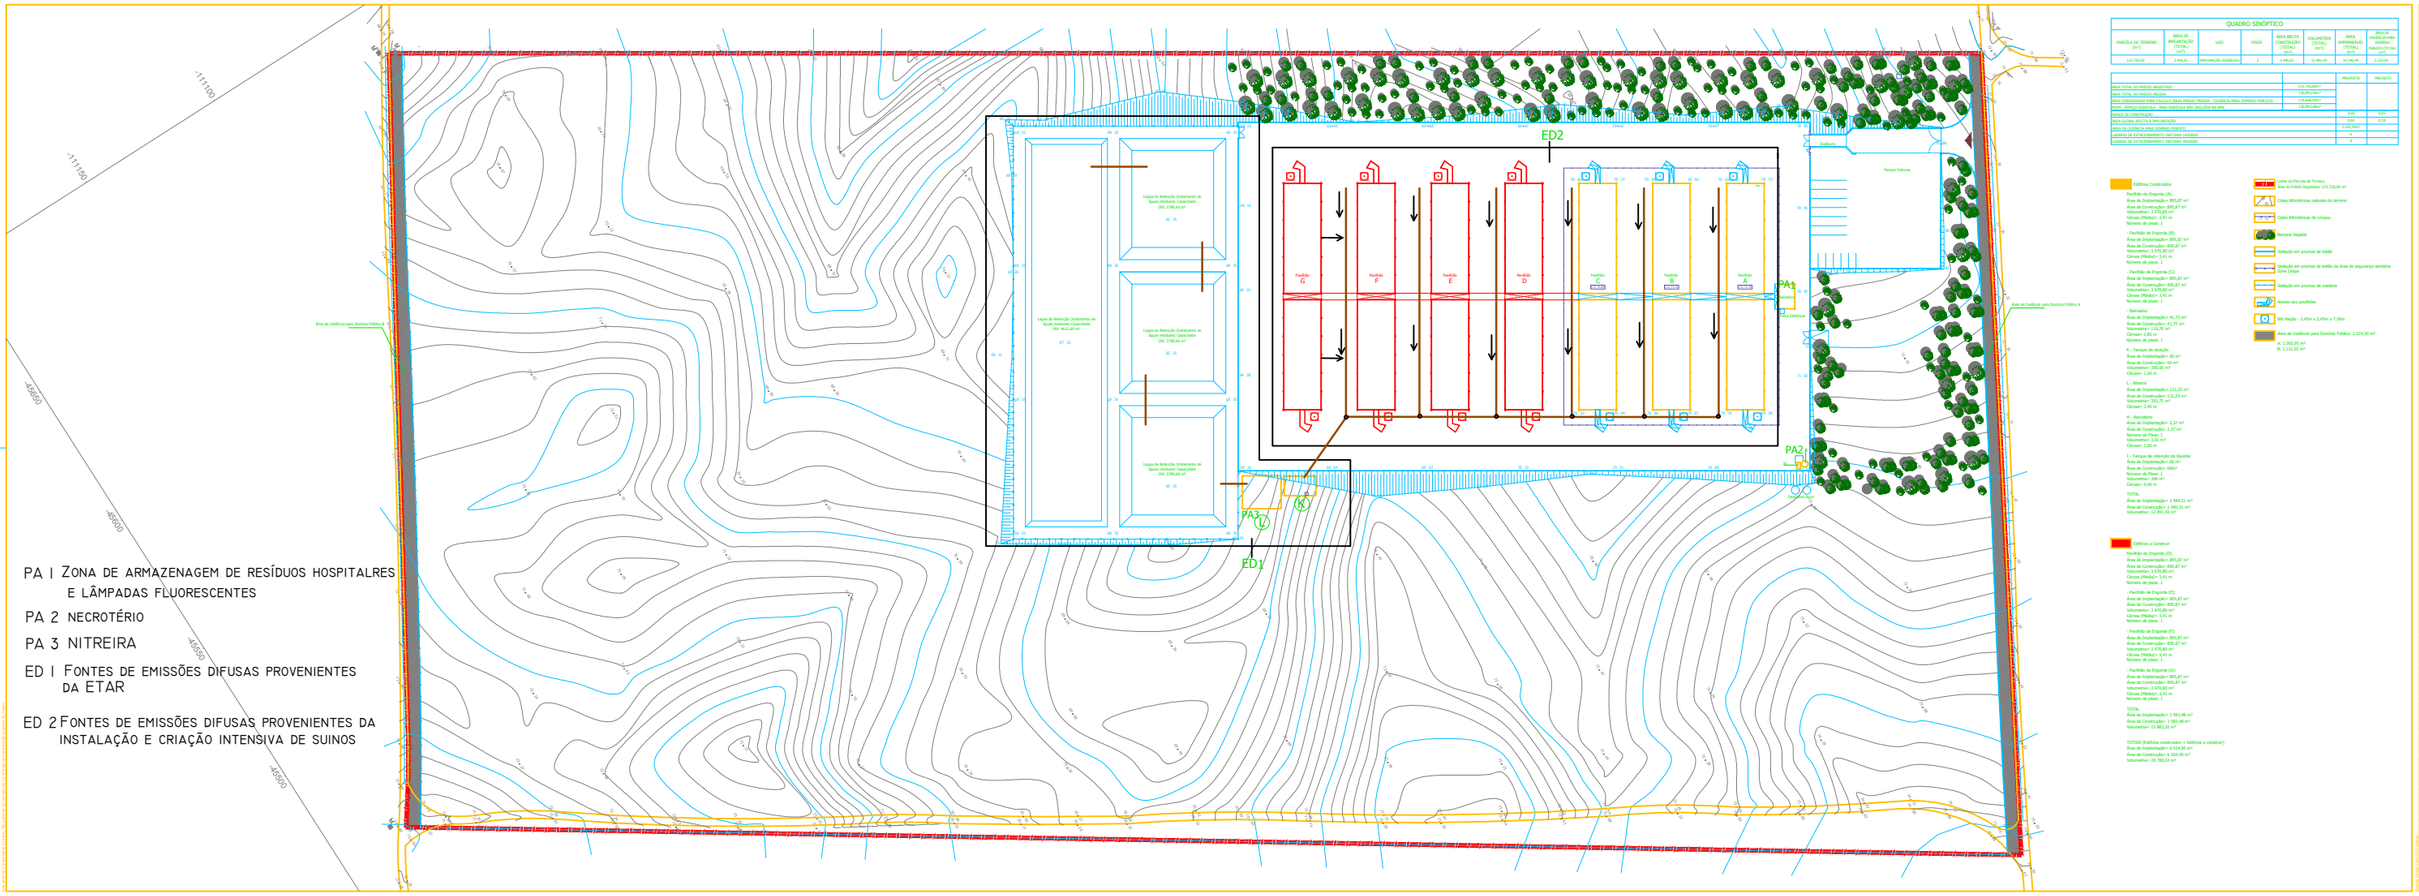

PA 1 ZONA DE ARMAZENAGEM DE RESÍDUOS HOSPITALRES E LÂMPADAS FLUORESCENTES

PA 2 NECROTÉRIO

PA 3 NITREIRA

ED 1 FONTES DE EMISSÕES DIFUSAS PROVENIENTES DA ETAR

ED 2 FONTES DE EMISSÕES DIFUSAS PROVENIENTES DA INSTALAÇÃO E CRIAÇÃO INTENSIVA DE SUINOS

QUADRO SINÓPTICO

PARCELA DE TERENO (m²)	ÁREA DE IMPLANTAÇÃO (SUPA) (m²)	USO	PISOS	ÁREA BRUTA CONSTRUÇÃO (SCPA) (m²)	VOLUMETRIA (TOTAL) (m³)	ÁREA IMPERMEABIL (TOTAL) (m²)	ÁREA DE CEDÊNCIA PARA DOMÍNIO PÚBLICO (TOTAL) (m²)
133.750,00	2 940,61	EXPLORAÇÃO SUINÍCOLA	1	2 940,61	12 881,43	10.796,49	2.224,50

	PROPOSTO	PREVISTO
ÁREA TOTAL DO PRÉDIO REGISTADO	133.750,00m²	
ÁREA TOTAL DO PRÉDIO MEDIDA	130.851,00m²	
ÁREA CONSIDERADA PARA CÁLCULO ÁREA PRÉDIO MEDIDA - CEDÊNCIA PARA DOMÍNIO PÚBLICO	119.648,96m²	
ÁREA - ESPAÇO VERDE/LAZ - ÁREA AGRÍCOLA NÃO INCLUÍDA NA ERPI	116.851,00m²	
INDICE DE CONSTRUÇÃO	0,02	0,05
ÁREA BRUTA ACÚTICA E INTALAÇÃO	0,02	0,05
ÁREA DE CEDÊNCIA PARA DOMÍNIO PÚBLICO	2.224,50m²	
LUGARES DE ESTACIONAMENTO VIATURAS LIGEIRAS	4	
LUGARES DE ESTACIONAMENTO VIATURAS PESADAS	4	

Edifícios Construídos

- Pavilhão de Engorda (A):
Área de Implantação= 895,87 m²
Área de Construção= 895,87 m²
Volumetria= 3 970,80 m³
Cérceas (Pédireito)= 3,41 m
Número de pisos: 1

- Pavilhão de Engorda (B):
Área de Implantação= 895,87 m²
Área de Construção= 895,87 m²
Volumetria= 3 970,80 m³
Cérceas (Pédireito)= 3,41 m
Número de pisos: 1

- Pavilhão de Engorda (C):
Área de Implantação= 895,87 m²
Área de Construção= 895,87 m²
Volumetria= 3 970,80 m³
Cérceas (Pédireito)= 3,41 m
Número de pisos: 1

- Balneários
Área de Implantação= 41,75 m²
Área de Construção= 41,75 m²
Volumetria= 126,75 m³
Cérceas= 2,85 m
Número de pisos: 1

K - Tanque de neação
Área de Implantação= 60 m²
Área de Construção= 60 m²
Volumetria= 102,00 m³
Cérceas= 1,65 m

L - Nitreira
Área de Implantação= 171,25 m²
Área de Construção= 171,25 m²
Volumetria= 292,75 m³
Cérceas= 3,42 m

M - Necrotério
Área de Implantação= 2,37 m²
Área de Construção= 2,37 m²
Número de Pisos: 1
Volumetria= 3,55 m³
Cérceas= 1,65 m

I - Tanque de retenção de líquidos
Área de Implantação= 60 m²
Área de Construção= 60m²
Número de Pisos: 1
Volumetria= 102 m³
Cérceas= 1,65 m

TOTAL
Área de Implantação= 2 940,61 m²
Área de Construção= 2 940,61 m²
Volumetria= 12 881,43 m³

Edifícios a Construir

- Pavilhão de Engorda (D):
Área de Implantação= 895,87 m²
Área de Construção= 895,87 m²
Volumetria= 3 970,80 m³
Cérceas (Pédireito)= 3,41 m
Número de pisos: 1

- Pavilhão de Engorda (E):
Área de Implantação= 895,87 m²
Área de Construção= 895,87 m²
Volumetria= 3 970,80 m³
Cérceas (Pédireito)= 3,41 m
Número de pisos: 1

- Pavilhão de Engorda (F):
Área de Implantação= 895,87 m²
Área de Construção= 895,87 m²
Volumetria= 3 970,80 m³
Cérceas (Pédireito)= 3,41 m
Número de pisos: 1

- Pavilhão de Engorda (G):
Área de Implantação= 895,87 m²
Área de Construção= 895,87 m²
Volumetria= 3 970,80 m³
Cérceas (Pédireito)= 3,41 m
Número de pisos: 1

TOTAL
Área de Implantação= 3 583,48 m²
Área de Construção= 3 583,48 m²
Volumetria= 15 883,20 m³

TOTAL(Edifícios construídos + Edifícios a construir)
Área de Implantação= 6 524,09 m²
Área de Construção= 6 524,09 m²
Volumetria= 28 764,63 m³

Limite da Parcela de Terreno
Área do Prédio Registado: 133.750,00 m²

Cótas Altimétricas naturais do terreno

Cótas Altimétricas de Corpos

Barreira Vegetal

Vedação em prumos de betão

Vedação em prumos de betão da área de segurança sanitária Zona Limpa

Vedação em prumos de madeira

Acesso aos pavilhões

Sito Secção - 2,45m x 2,45m e 7,50m

Área de Cedência para Domínio Público: 2.224,50 m²
A: 1.060,95 m²
B: 1.133,55 m²

MAPA DE CORES CONVENCIONAIS

Edifícios Construídos

A Construir

RH Engenharia e Projectos Arquitectónicos
Rua Diogo Dias 34
2870-276 Almada, Portugal
Tel/Fax (+351) 212 391 450
Tlm (+351) 916 027 042
geral@rhengprojectos.com.pt
www.rhengprojectos.com.pt

REQUERENTE
Porval - Agropecuária SA

LOCAL
Pegões de Baixo, Nucho de Pegões
Palmela, Canal 21 - Montijo

PROJETO DE ARQUITETURA
Exploração Suinícola

FASE
Licenciamento

DESIGNAÇÃO
Planta de Implantação

ESC:	DATA:
1/500	Abril 2017

OBS: SISTEMA DE COORDENADAS
PT TM06 - ETRS 89

DESENHO:	O TÉCNICO:
02	(DR 1.80M)