


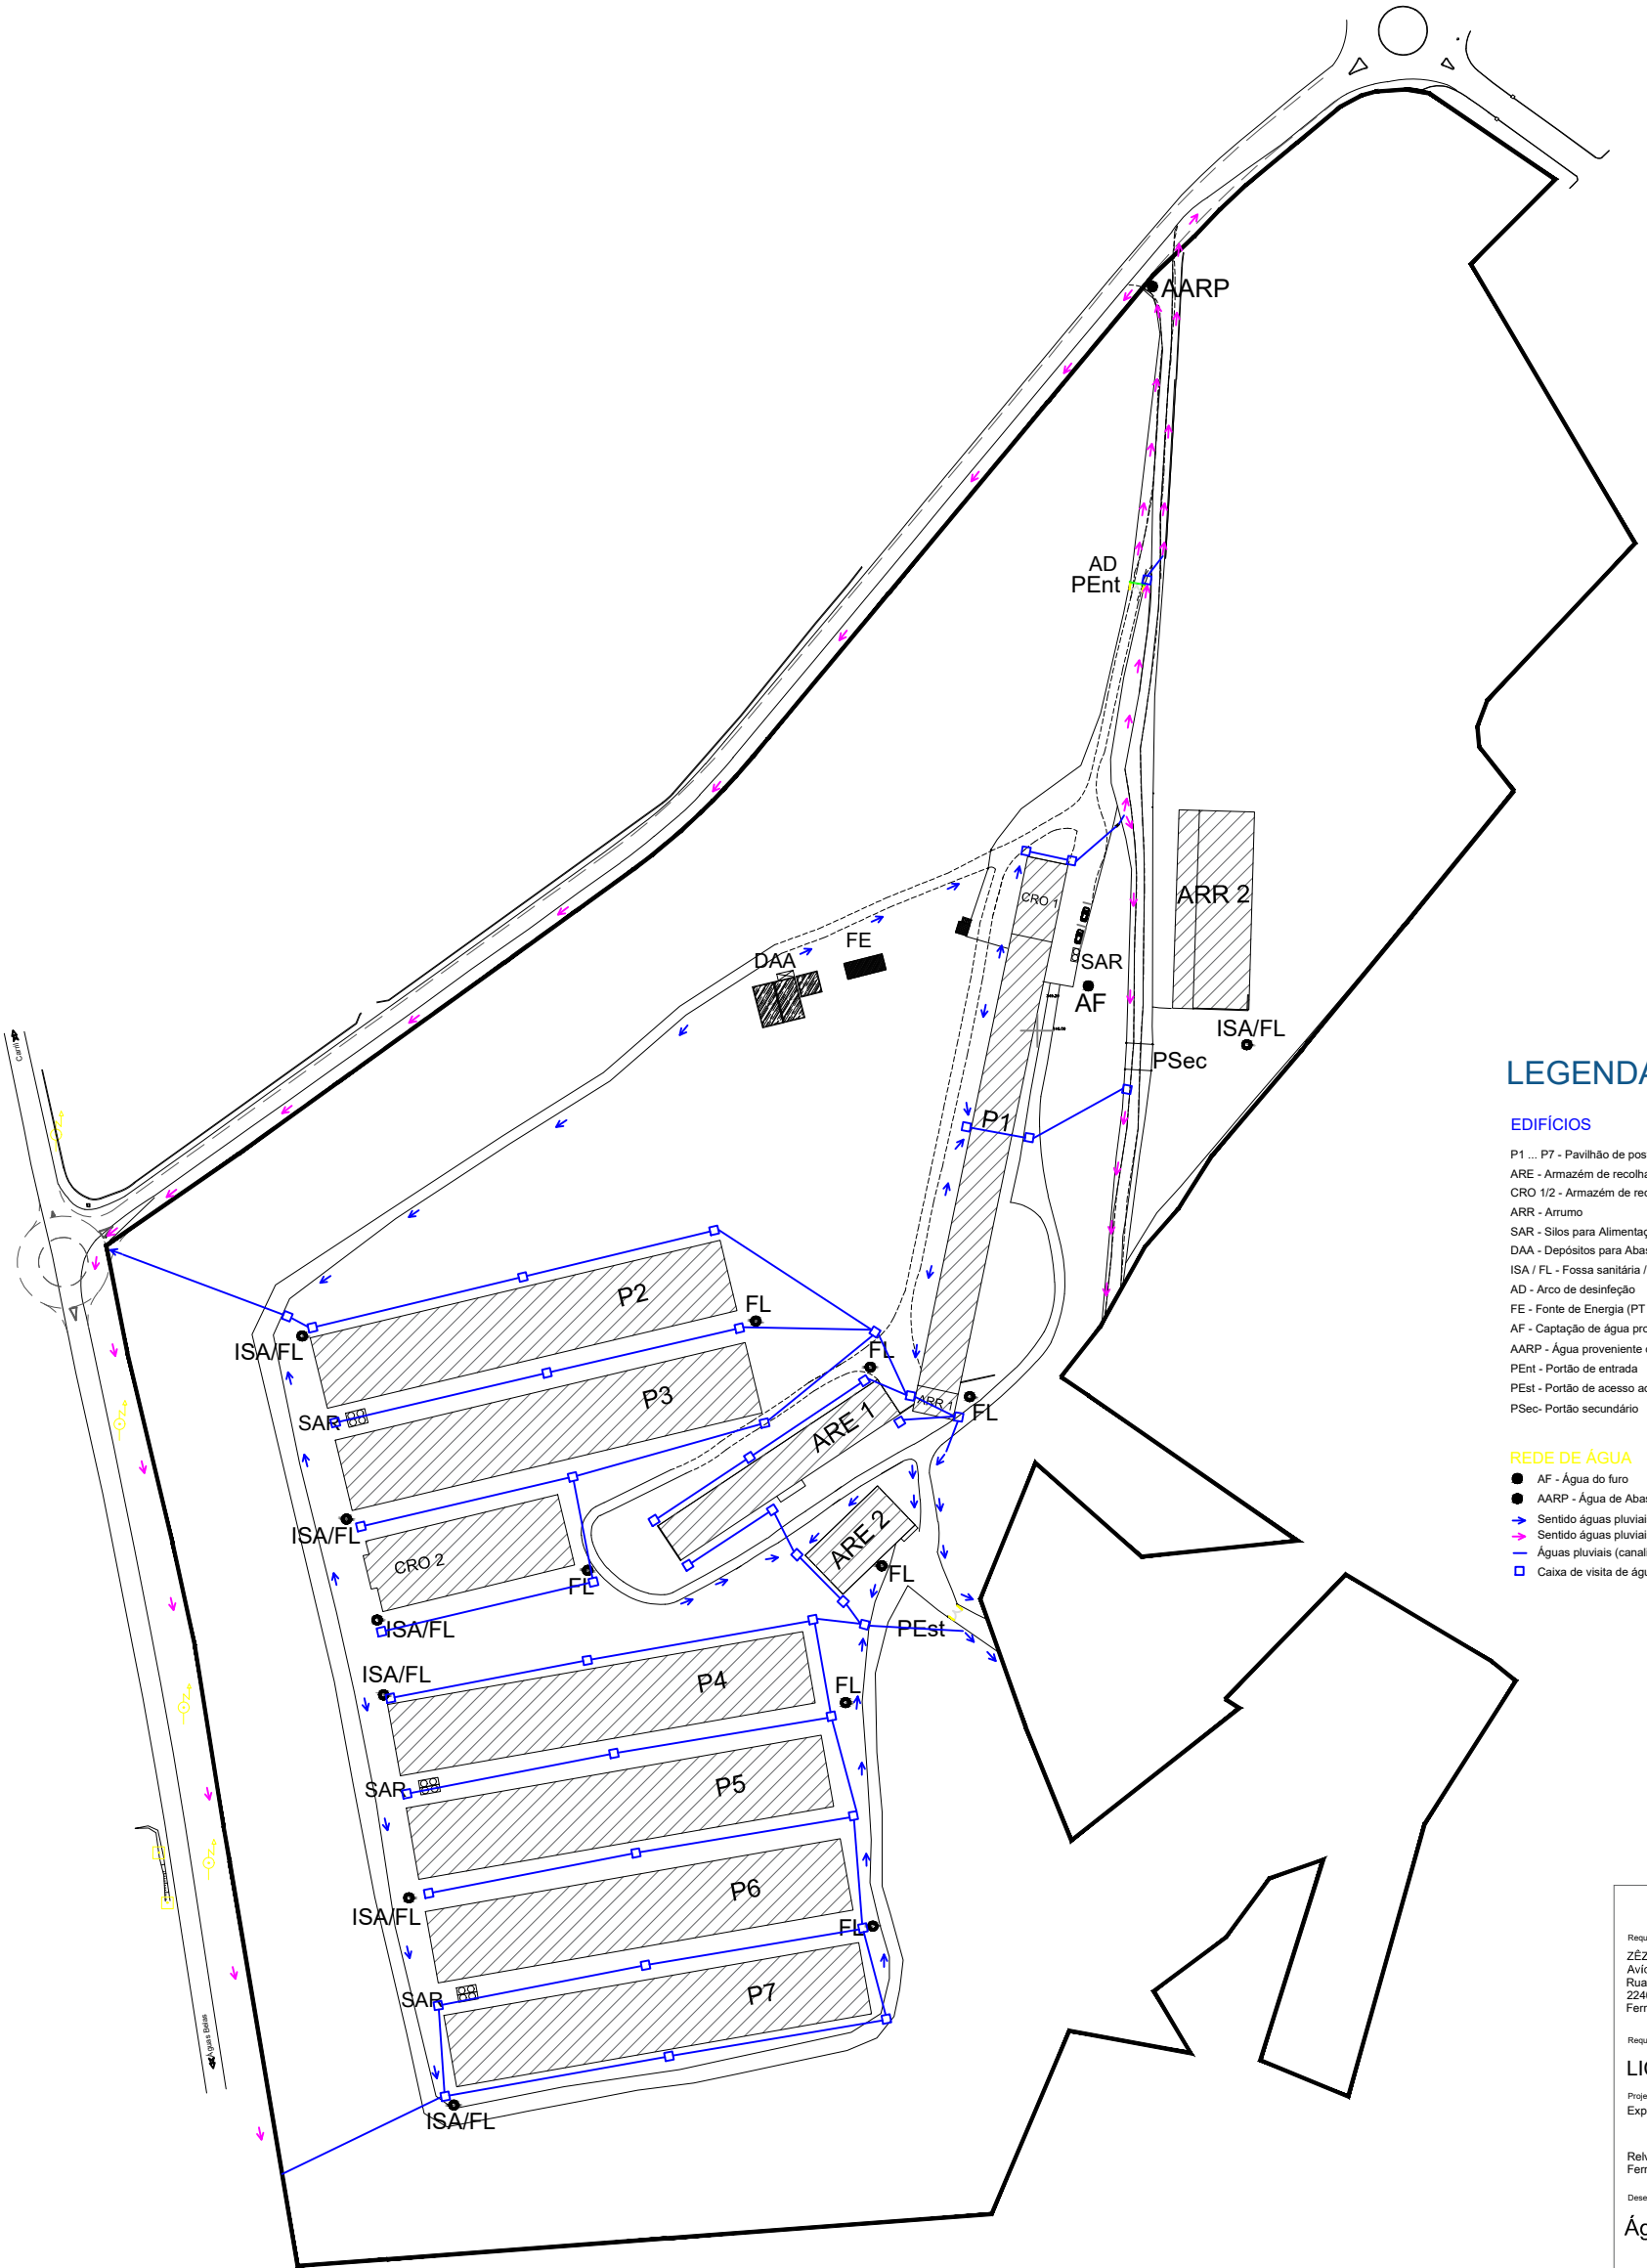

LEGENDA

EDIFÍCIOS

- P1 ... P7 - Pavilhão de postura
ARE - Armazém de recolha de estrume
CRO 1/2 - Armazém de recolha de ovos
ARR - Arrumo
SAR - Silos para Alimentação de Reserva
DAA - Depósitos para Abastecimento de Água
ISA / FL - Fossa sanitária / Fossa de Lavagem
AD - Arco de desinfecção
FE - Fonte de Energia (PT e Grupo de Geradores)
AF - Captação de água proveniente do furo
AARP - Água proveniente da Rede Pública
PEnt - Portão de entrada
PEst - Portão de acesso ao estrume
PSec - Portão secundário

REDE DE ÁGUA

- AF - Água do furo
● AARP - Água de Abastecimento (Rede Pública)
→ Sentido águas pluviais (Livre em calreira)
→ Sentido águas pluviais (Valeta)
→ Águas pluviais (canalizadas)
□ Caixa de visita de águas pluviais

Requerente:
ZÉZEROVO - Produção Agrícola e
Avícola do Zézero S.A.
Rua do Alqueidão de Cima, nº1067
2240-518 Paio Mendes
Ferreira do Zézero

Requisição:
LICENCIAMENTO

Projecto:
Exploração - Núcleo Avícola

Relvas - Nossa Senhora do Pranto
Ferreira do Zézero

Desenho:
Águas Pluviais

Técnico Responsável:
Departamento de projecto interno