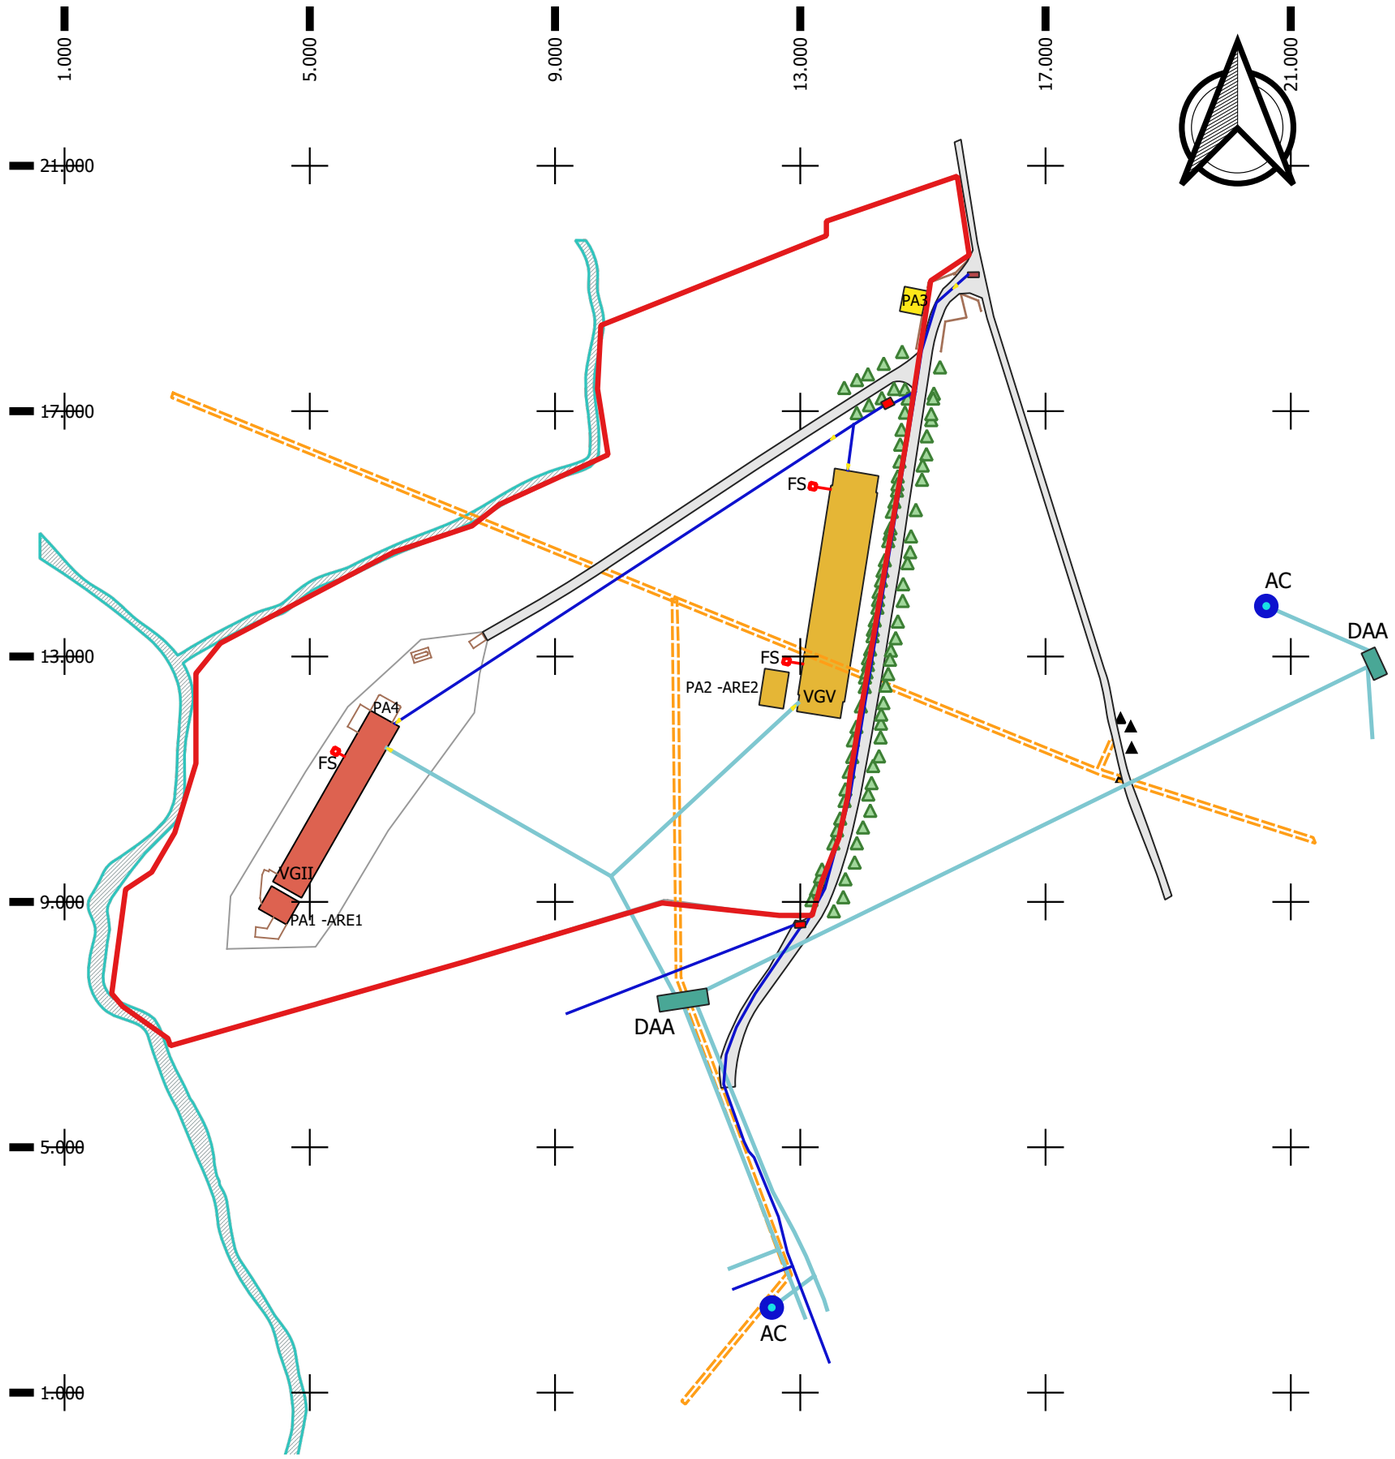

LEGENDA

- Limite da Instalação de Vale Gadão
- VGII - Pavilhão Avícola e Armazém de Estrume
- PA1 - ARE1 - Armazém de Estrume de VGII
- VGV - Pavilhão Avícola e Armazém de Estrume
- PA2 - ARE2 - Armazém de Estrume de VGV
- PA3 - Arca de Cadáveres de Aves
- PA4 - Parque de Resíduos
- FS - Fossas Sépticas
- DAA - Depósito de Armazenamento de Água
- AC - Captação Subterrânea
- Contador da CMFZ
- Caixas do Núcleo
- Rede de Abastecimento de Água da Rede Pública
- Rede de Abastecimento de água a partir da Captação SUbterrânea

Quadro de Áreas (m2)

Edifício		Construção	Coberta	Impermeabilizada	Terreno
VGII	Pavilhão Avícola	1004.6	1004.6	1004.6	6.17 Ha
	Armazém de Estrume	220.0	220.0	220.0	
Total		1224.6	1224.6	1224.6	
VGV	Pavilhão Avícola	1904.0	1904.0	1904.0	
	Armazém de Estrume	150.0	150.0	150.0	
Total		2054.0	2054.0	2054.0	

Sinais Convencionais

- Linha de Alta Tensão
- Muros
- Vedações
- Estradas
- Ribeira
- Poste de Baixa Tensão
- Arvoredo

Índice	Alterações	Verificado	Data

unicvo Oriamente Bom.

GREEN HECTARE - AMBIENTE E SUSTENTABILIDADE, S.A.

Título: **Projeto de Ampliação da Instalação Avícola de Vale Gadão II e V, da Uniovo S.A.**

Estudou: Joana Santos
Colaborou: Ana Maria e Silva
Desenhou: Joana Santos
Verificou: Ana Maria e Silva

Substituí:
Substituído por:

Escala numérica: 1/2 500
Escala gráfica (m): 0 25 50 m

Designação: **Estudo de Impacte Ambiental**
Planta Geral de Implantação da Instalação

Nº do Desenho: EIA-AV-VG-04
Data: Novembro/2019
Folha: 1/1
Nº de Ordem: -