


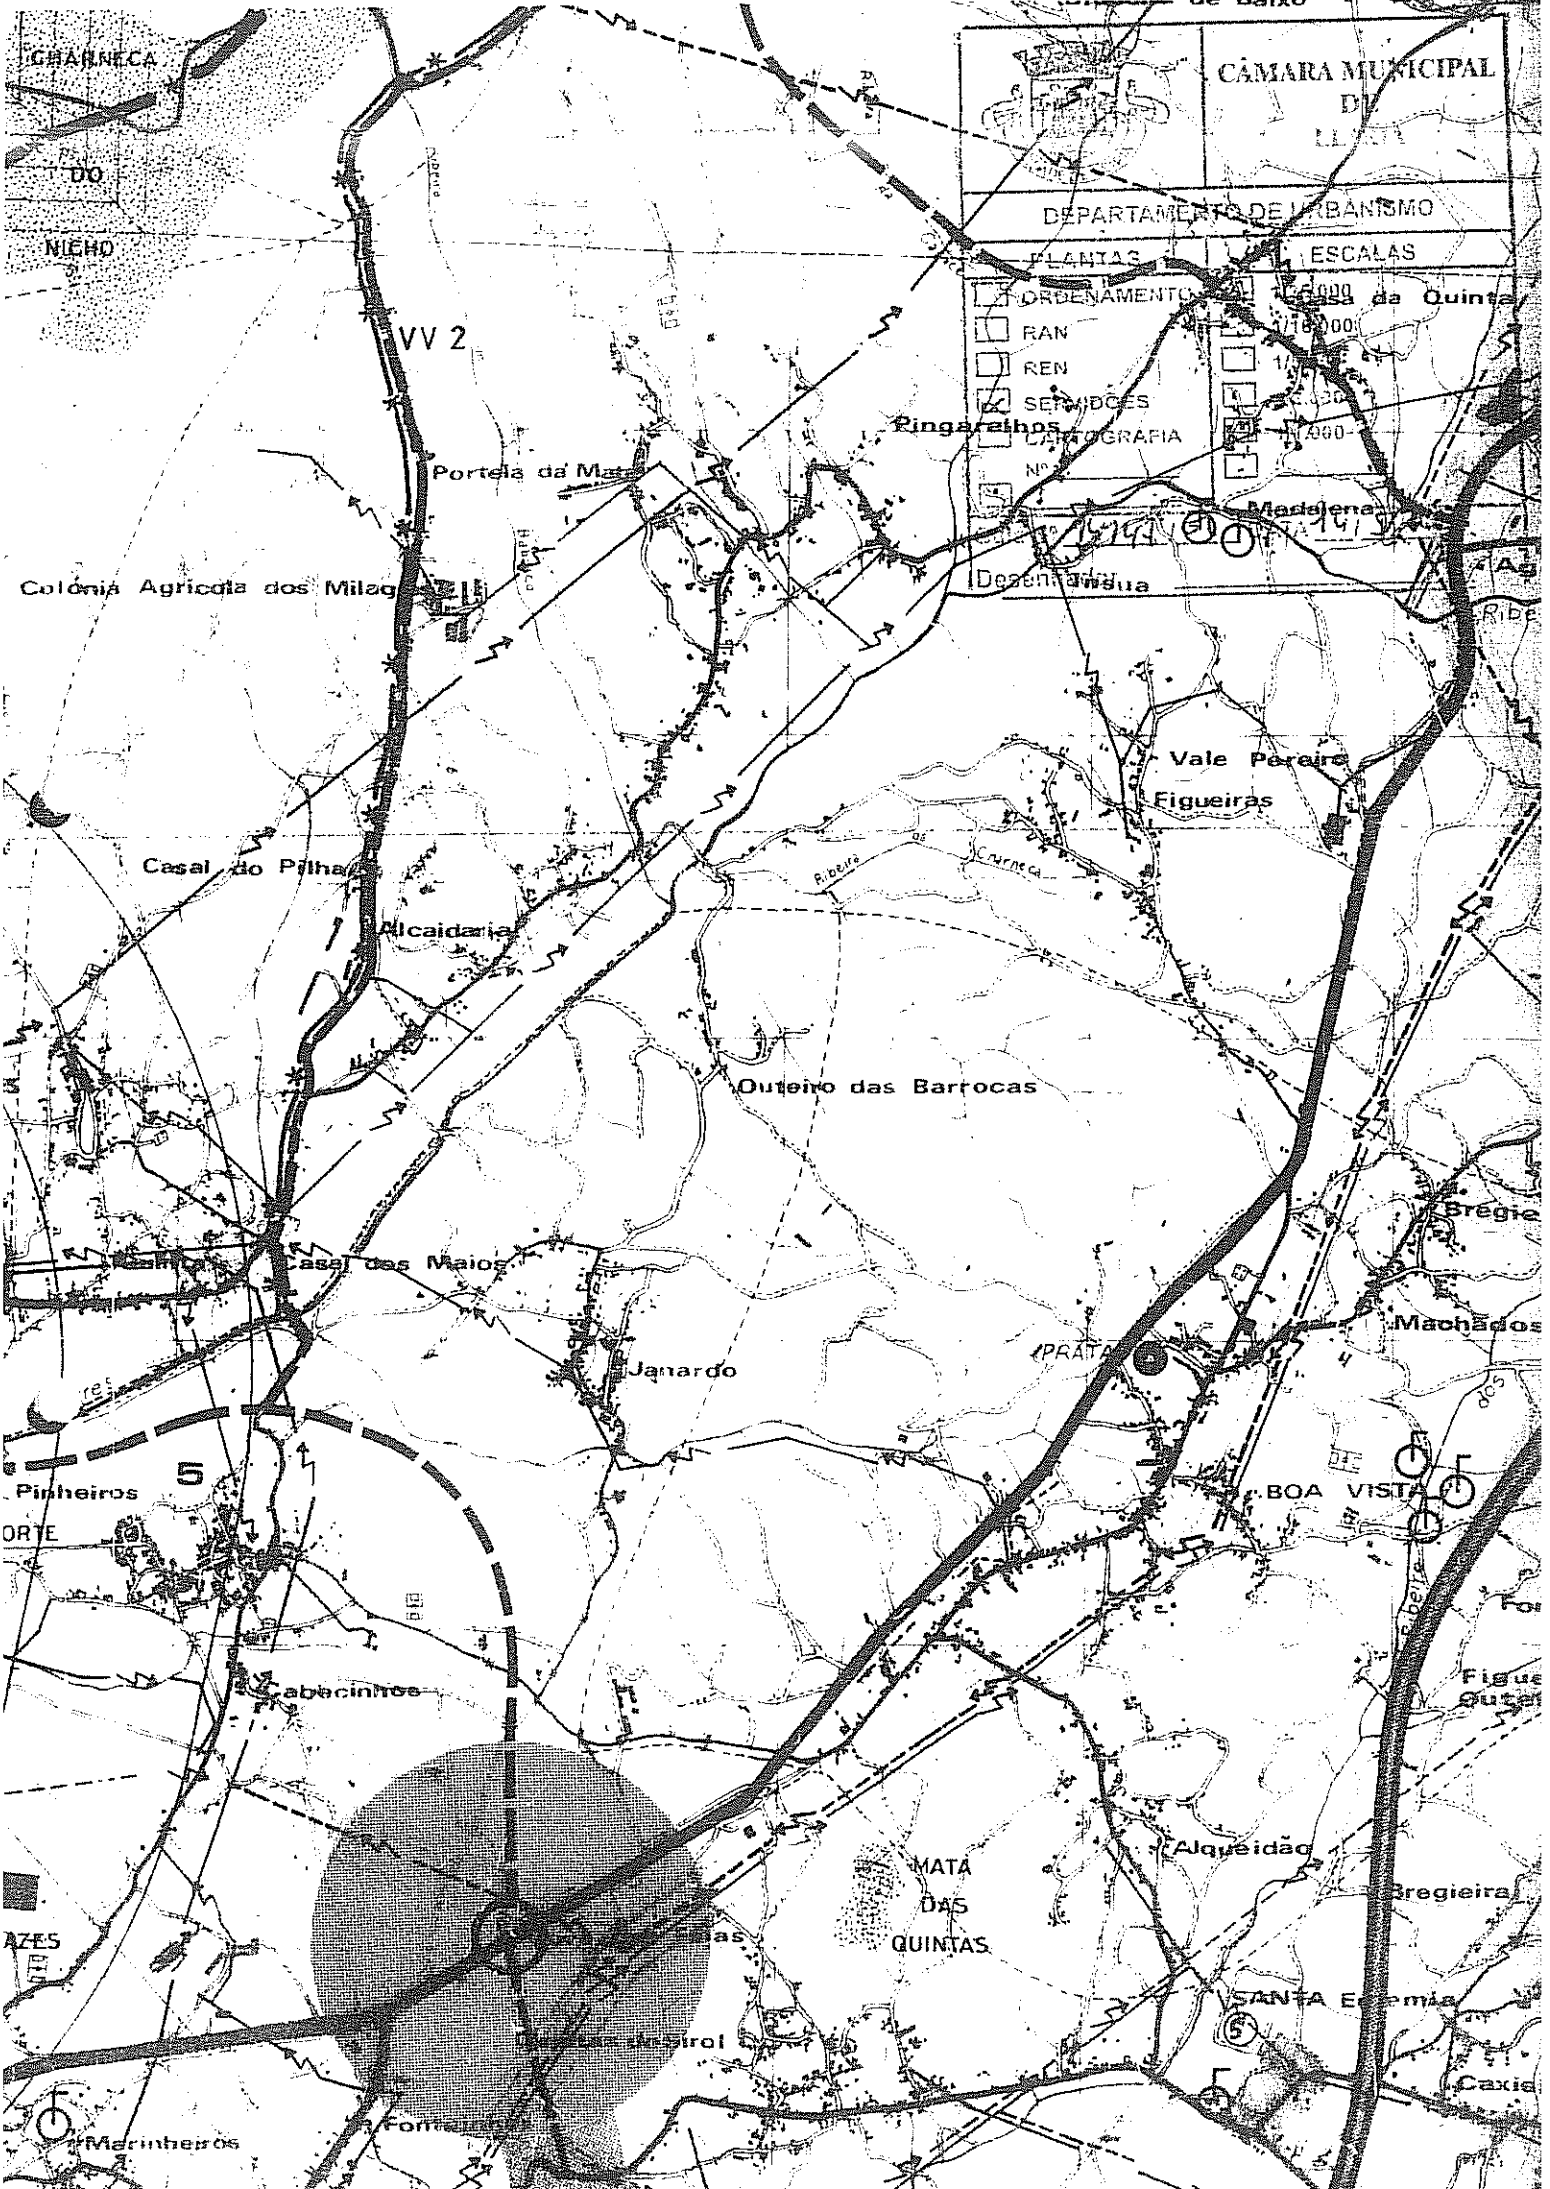

CHARRNECA

DO

NICHO

VV 2

Portela da Mata

Colônia Agrícola dos Milagres

Casal do Pinheiro

Alcaldaria

Outeiro das Barrocas

Casa das Maias

Janardo

Pinheiros

ORTE

Abecinhos

AZES

Marinheiros

Fontes

MATA
DAS
QUINTAS

Posto de Controle

Pingarelnhos

Desembargada

Vale Pereira

Figueiras

Bregieira

Machados

BOA VISTA

Alqueidão

Bregieira

SANTA ERMILA

Caxias

CÂMARA MUNICIPAL
DE
PINHEIRO

DEPARTAMENTO DE URBANISMO

PLANTAS ESCALAS

☐ ORDENAMENTO

☐ RAN

☐ REN

☒ SERVIÇOS

☐ CARTOGRAFIA

Nº

1:5000 da Quinta

1:10000

1:25000

1:50000

1:100000

