


This drawing is property of Triple Watt, Lda and may not be reproduced, disclosed or copied in whole or in part without permission. All rights reserved by law.

Planta Geral de Implantação
Escala: 1:5.000

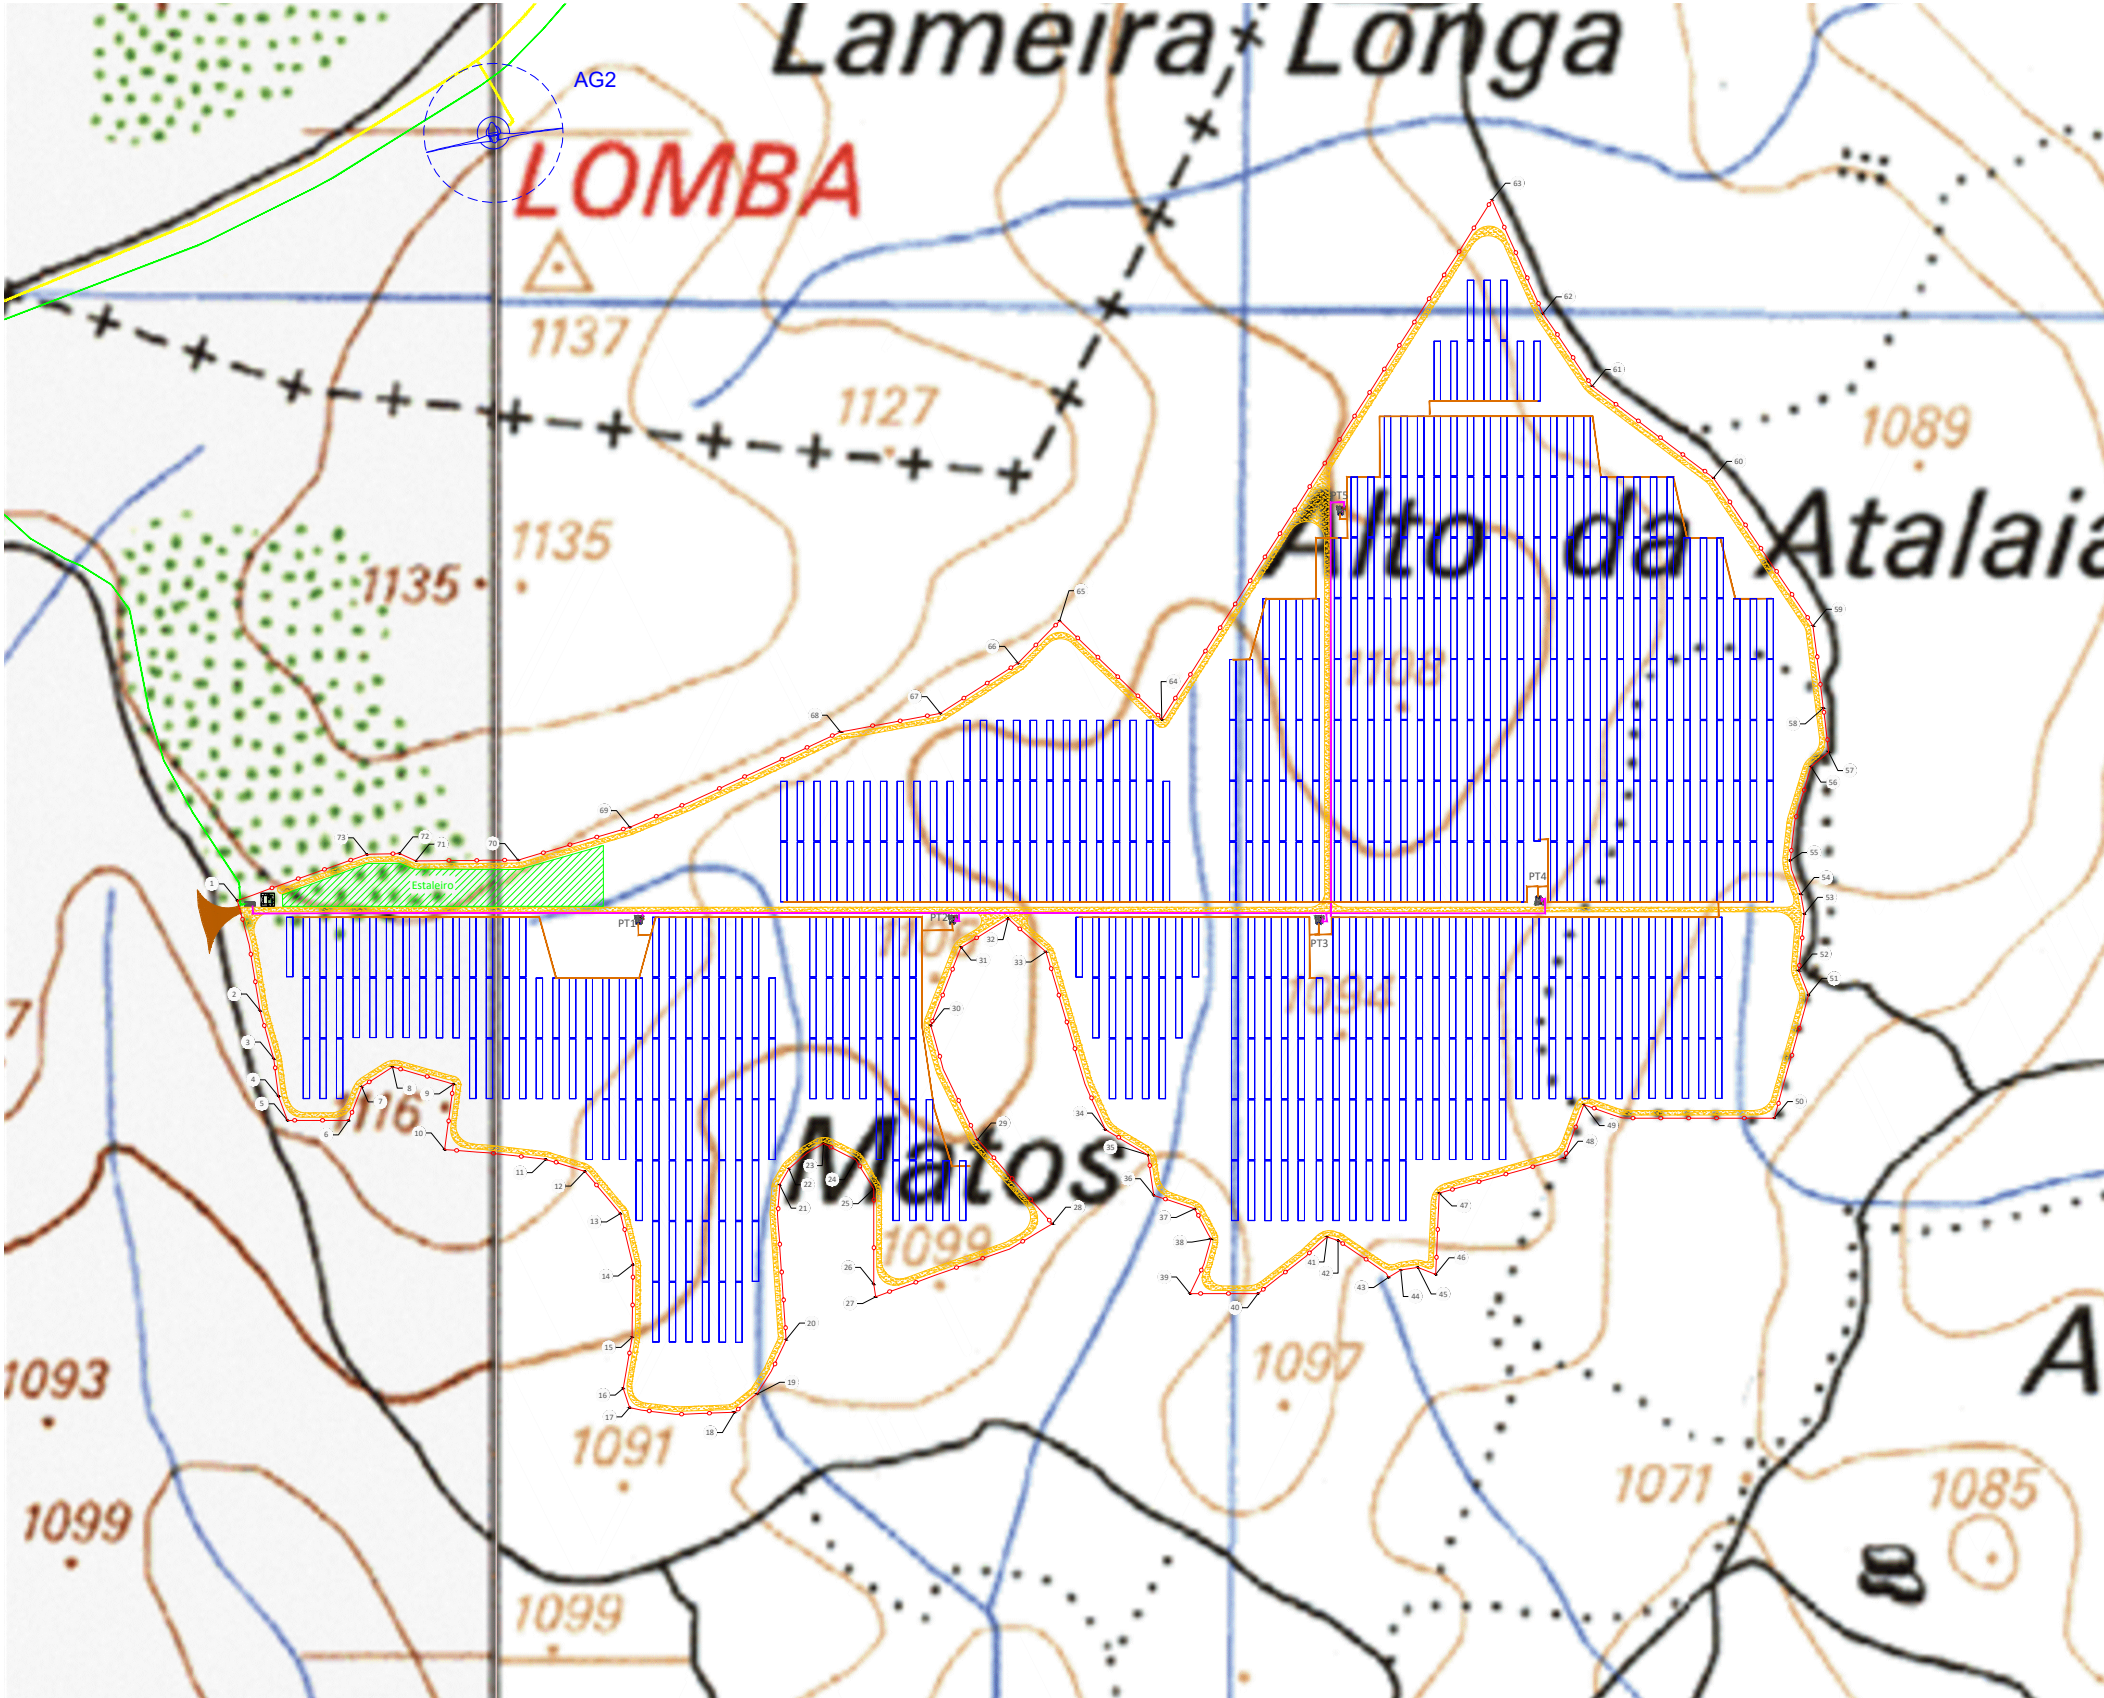

- Legenda:**
- Vedação
 - Entrada da CF
 - Mesa de Painéis FV
 - Caminho Interno
 - Caminho de Acesso
 - Aerogerador
 - Vala Cabos MT - CS (Traçado previsto)
 - Vala Cabos BT - CS (Traçado previsto)
 - Vala Cabos MT Interligação CS - Subestação
 - Valas MT - PE
 - Posto de Transformação
 - Posto de Seccionamento
 - Casa de Controlo
 - Subestação do PE

- Dados do Projeto:**
- Potência Pico: 19 000,8 kWp
 - Potência Nominal: 17 185 kVA
 - Nº Painéis FV: 43 680
 - Nº de Seguidores: 560
 - Potência Paine FV: 435 Wp
 - Nº de Inversores: 5
 - Potência por Inversor: 3 437 kVA
 - Área Considerada: 36,72 ha
 - Perímetro: 3 939 m
 - Nº Edifícios: 7

Sistema de Coordenadas ETRS89 / PT-TM06		
Nº	Eixo M	Eixo P
1	63821.141	96502.831
2	63836.092	96429.882
3	63845.162	96398.143
4	63848.471	96373.344
5	63854.295	96357.415
6	63894.697	96357.415
7	63903.422	96379.691
8	63923.815	96392.718
9	63964.030	96381.378
10	63958.160	96338.095
11	64025.079	96331.658
12	64051.002	96323.700
13	64074.419	96295.859
14	64082.734	96262.044
15	64082.253	96214.134
16	64076.303	96180.198
17	64080.636	96167.460
18	64149.866	96164.361
19	64164.709	96176.505
20	64184.066	96212.444
21	64179.878	96314.864
22	64185.945	96325.482
23	64208.743	96342.079
24	64230.083	96331.410
25	64242.033	96311.990
26	64242.033	96249.119
27	64243.289	96240.750
28	64360.213	96288.967
29	64310.700	96344.627
30	64279.737	96420.310
31	64299.798	96471.895
32	64330.837	96490.858
33	64355.989	96468.874
34	64395.338	96351.199
35	64423.358	96334.411
36	64427.242	96307.906
37	64454.329	96298.876
38	64465.020	96279.022
39	64451.192	96242.909
40	64496.130	96242.909
41	64541.819	96280.374
42	64549.207	96277.909
43	64582.562	96253.697
44	64590.665	96258.481
45	64601.800	96260.202
46	64613.696	96255.518
47	64615.906	96309.286
48	64698.859	96332.665
49	64711.617	96367.741
50	64837.540	96358.938
51	64860.300	96440.252
52	64853.788	96456.435
53	64857.474	96493.969
54	64855.066	96506.971
55	64848.0926	96529.3322
56	64861.9930	96591.2477
57	64873.659	96601.052
58	64870.058	96629.986
59	64863.279	96684.445
60	64797.365	96782.273
61	64717.066	96842.931
62	64684.628	96891.003
63	64650.859	96966.200
64	64432.591	96622.657
65	64365.057	96687.813
66	64337.405	96659.759
67	64285.984	96626.599
68	64220.120	96614.348
69	64080.698	96551.222
70	64006.890	96529.557
71	63939.141	96528.976
72	63928.448	96533.870
73	63906.805	96533.347

02	Ajuste Implantação (Linhas de Água)	Daniel Oliveira	Rogério Pinto	09.07.2021
01	Alteração Área de Implantação	Daniel Oliveira	Rogério Pinto	06.04.2020
VERSÃO	MOTIVO DA REVISÃO	DESENHADO	VERIFICADO	DATA
CLIENTE:	TRUSTENERGY IV, S.A.	 		
PROJETO:	Central Solar de Prados			
LOCALIZAÇÃO:	Videmonte, Guarda			
NOME DO DESENHO:	Planta Geral de Implantação			
DESENHADO:	Daniel Oliveira			
PROJETO:	Licenciamento			
VERIFICADO:	Rogério Pinto			
DATA:	09.07.2021			
ESCALA:	1:5.000			
PROJETO Nº:	T.3039.PT19025			
FORMATO:	A3			
DESENHO Nº:	IMP_02			