

EMPRESA INTERMUNICIPAL PARA O TRATAMENTO DE RESÍDUOS, EIM

PEÇAS DESENHADAS

Levantamento topográfico do local de implantação do aterro e vias de acesso externas (escala 1:1000) de acordo com o anexo II do decreto-lei nº183/2009

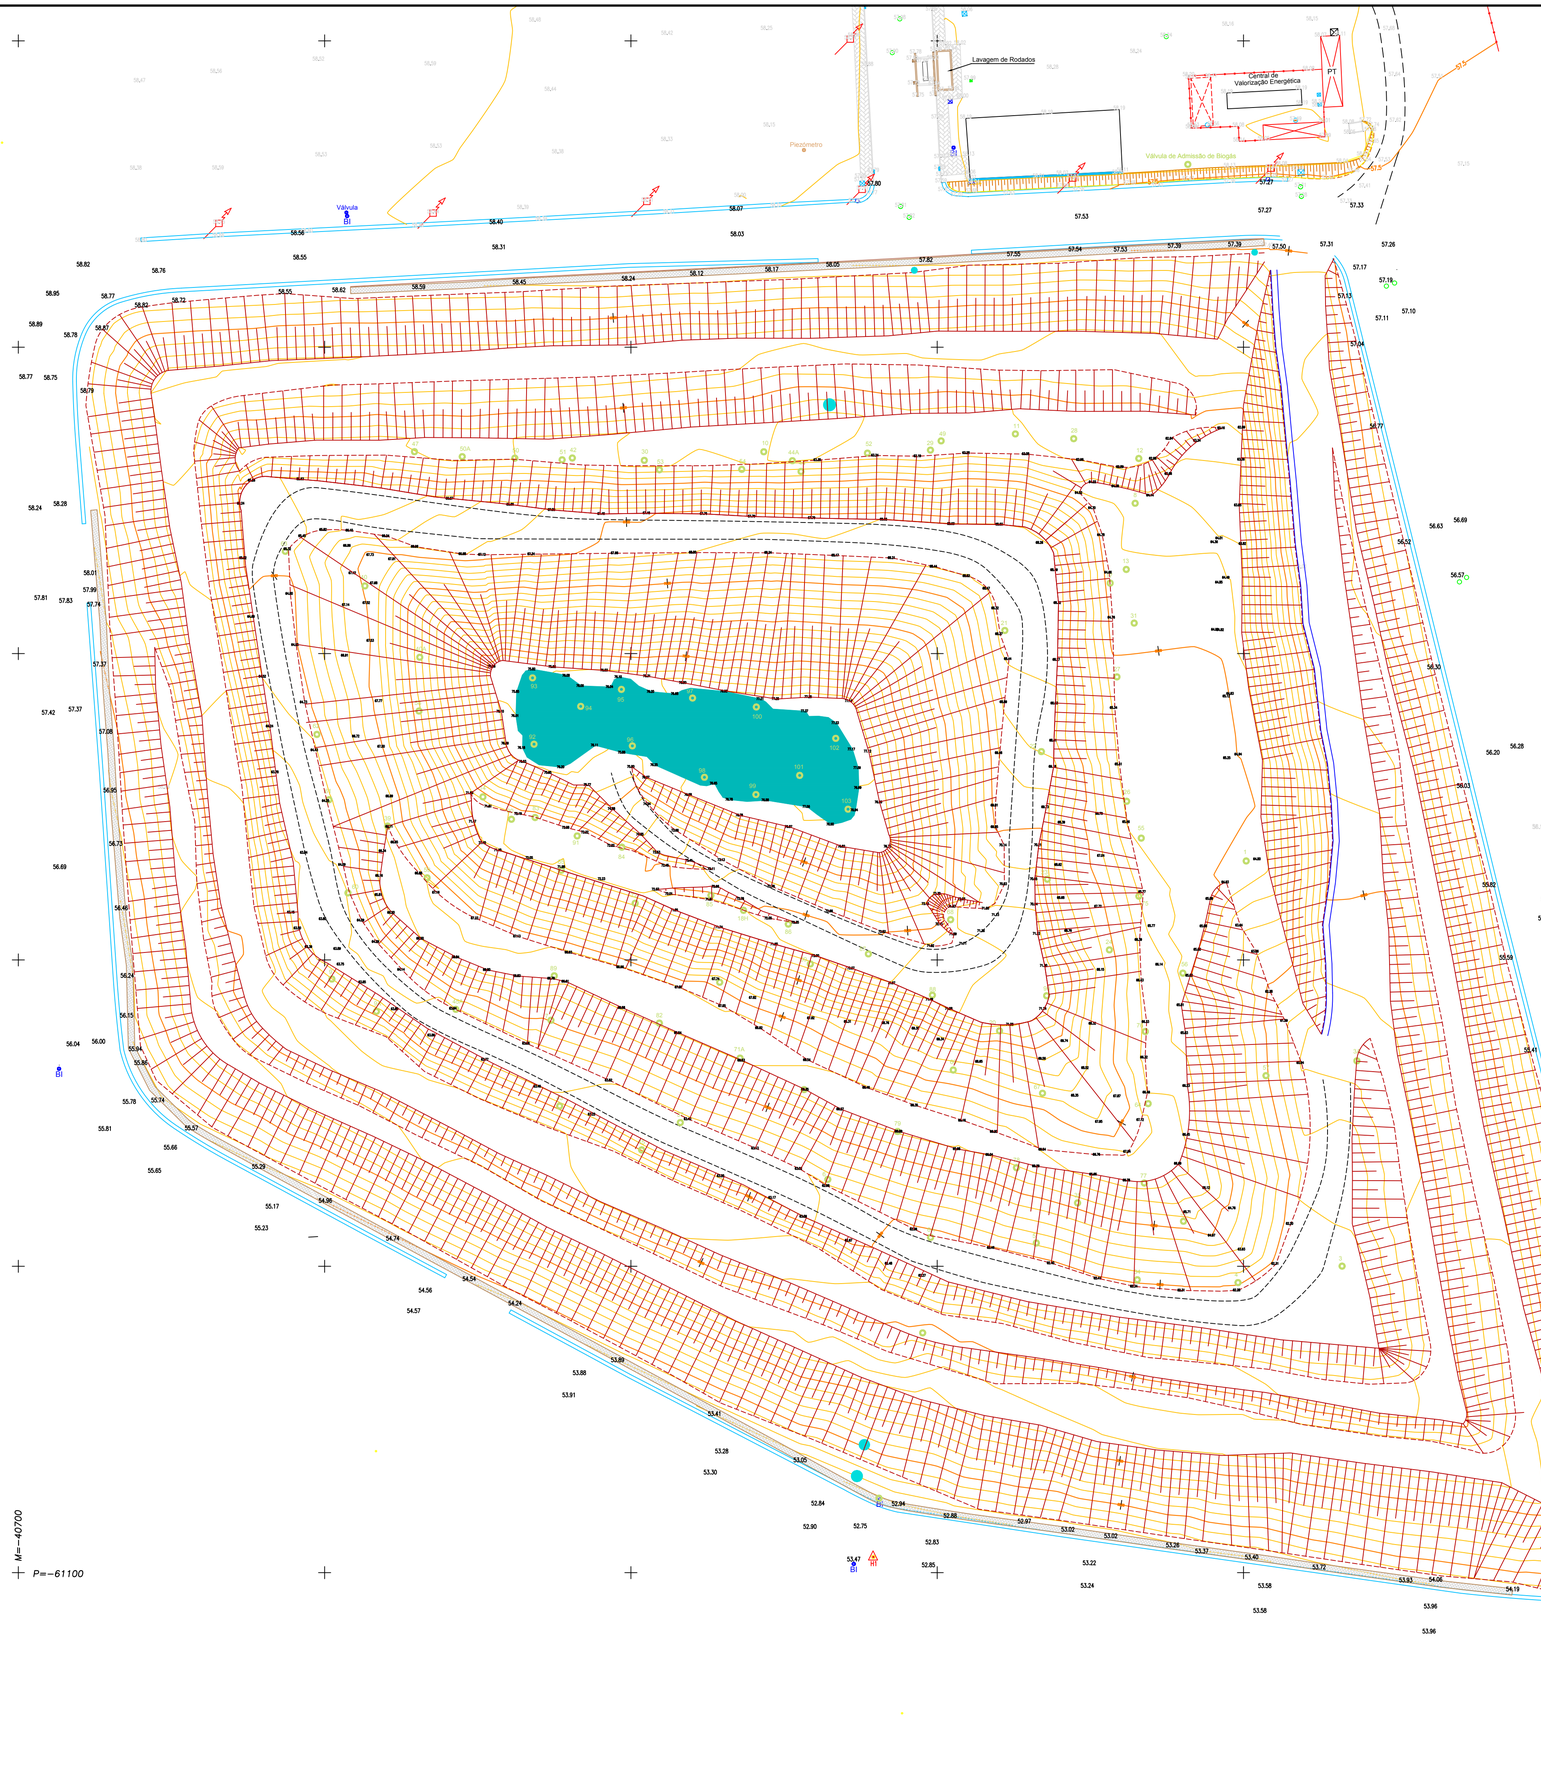

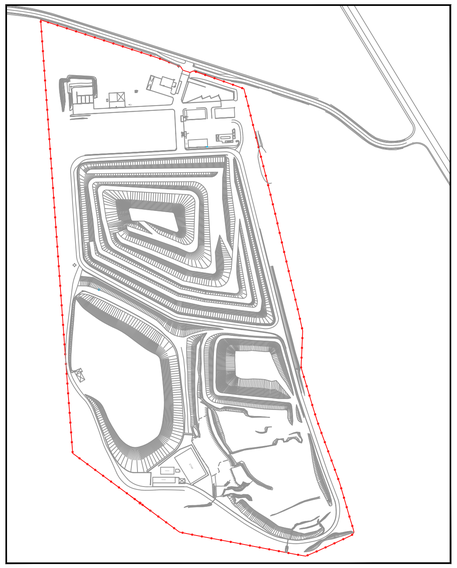

Legenda:

- Edificio
- Anexo
- Telheiro / cobertura
- Estrada
- Caminho
- Lancil
- Vedação
- Talude
- Muro de alvenaria
- Caleira
- Caleira com Grelha
- Sumidouro
- Armário
- Marco de Incêndio
- Caixas diversas
- Caixa de esgotos
- Caixa de cabos
- Caixa de águas
- Caixa de Rega
- Curvas de nível
- 63.86 Cota do terreno
- 62.13 Cota de soleira
- Poste de baixa tensão
- Poste de baixa tensão
- Poste de telefone

VERSÃO	DATA	ALTERAÇÃO	APROVADO

Projectou	FEVEREIRO/2020	
Desenhou	FEVEREIRO/2020	
Copiou	FEVEREIRO/2020	
Verificou	FEVEREIRO/2020	

LOCAL: RAPOSA

ESCALA: 1 : 500

ANEXO:

Ecolezíria

EMPRESA INTERMUNICIPAL PARA O TRATAMENTO DE RESÍDUOS SÓLIDOS, EIM
Estrada Nacional 114 - Raposa
2080 - 701 ALMEIRIM

DESIG. PROJECTO:
CENTRO DE TRATAMENTO DE RESÍDUOS - LICENÇA AMBIENTAL

Alínea:
Plantas e perfis de escavação e de enchimento das células de resíduos de acordo com o anexo II do Decreto-Lei n.º 183/2009, de 10 de agosto.

TITULO DO DESENHO:
LEVANTAMENTO TOPOGRÁFICO DA CÉLULA DE RSU's (janeiro de 2020)

PROJECTISTA:
Hidrovia
PROJECTOS DE ENGENHARIA CIVIL, SA
Rua Pr. Emília R.S. Carvalho, 10 R/C
Ed. Nico, Lj 2 - 2410 LEIRIA
Telf.: 244 822324 Fax.: 244 822994
email: geral@hidrovia.pt

DESENHO Nº: E.01

ESTUDO:

SUBSTITUI:

SUBSTITUIDO POR:

ESTE DESENHO ESTÁ PROTEGIDO PELO CÓDIGO DOS DIREITOS DE AUTOR A SUA UTILIZAÇÃO PARA FINS DIFERENTES DOS ESTABELECIDOS CARECE DE AUTORIZAÇÃO ESCRITA DO AUTOR