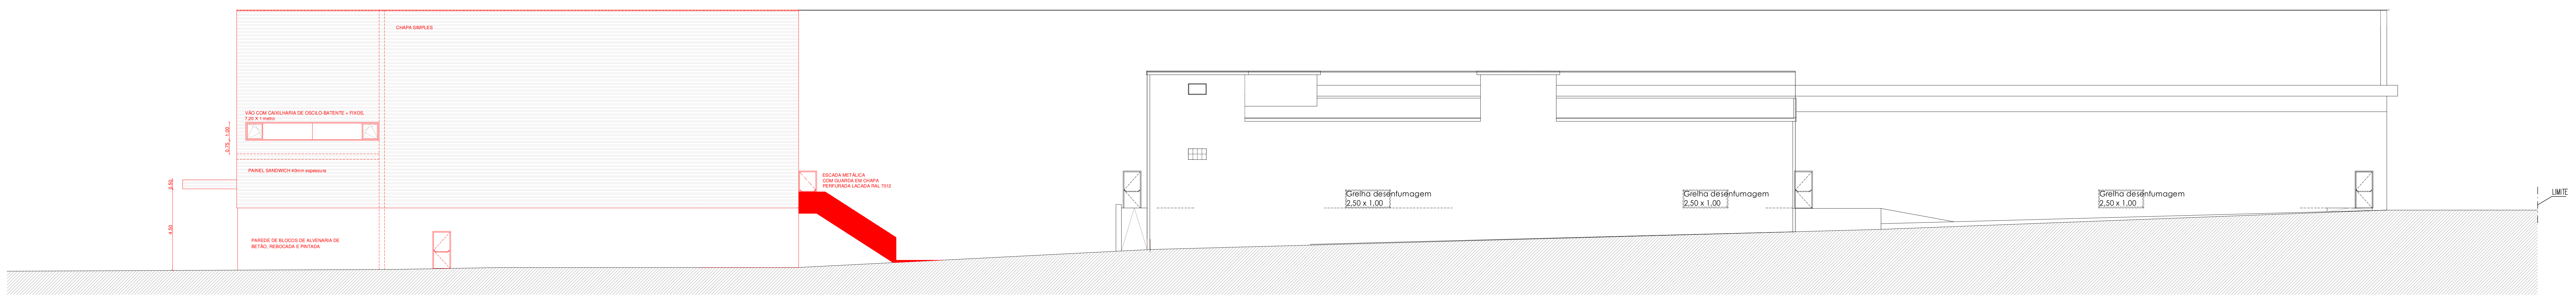
CHAPA SIMPLES
VÃO COM CAIXILHARIA DE OSCILO-BATENTE + FIXOS, 7,20 X 1 metro
0.75
1.00
PAINEL SANDWICH 40mm espessura
0.50
4.50
PAREDE DE BLOCOS DE ALVENARIA DE BETÃO, REBOCADA E PINTADA
ESCADA METÁLICA COM GUARDA EM CHAPA PERFURADA LACADA RAL 7012
Grelha desenfumagem 2,50 x 1,00
Grelha desenfumagem 2,50 x 1,00
Grelha desenfumagem 2,50 x 1,00
LIMITE

CORTE K-L


5.00
PAINÉIS TERMOCLEAR APROX. 15 m²
3.33
5.00
PAINÉIS TERMOCLEAR APROX. 15 m²
3.33
caleiro
PAINEL BASCULANTE
ESCADA
DEPÓSITO DE PELLETS
ESCADA METÁLICA COM GUARDA EM CHAPA PERFURADA LACADA RAL 7012
Grelha desenfumagem 2,50 x 1,00
Grelha desenfumagem 2,50 x 1,00
Grelha desenfumagem 2,50 x 1,00
LIMITE

CORTE I-J

anacoelhoarq.

Rua José Gomes Ferreira, nº 308, 3.8 - 4150-441 Porto tlm: 916431753

PROJECTO FACOL - EDIFÍCIO INDUSTRIAL EM PEDOME	REQUERENTE FACOL - FARIA & COELHO, LDA.	COLABOROU Marta Martins
DESENHO ARQUITECTURA - CORTES E ALÇADOS	FASE ADITAMENTO	Nº DE PROJECTO
ESCALA 1/200	DATA JULHO 2015	SUBSTITUI

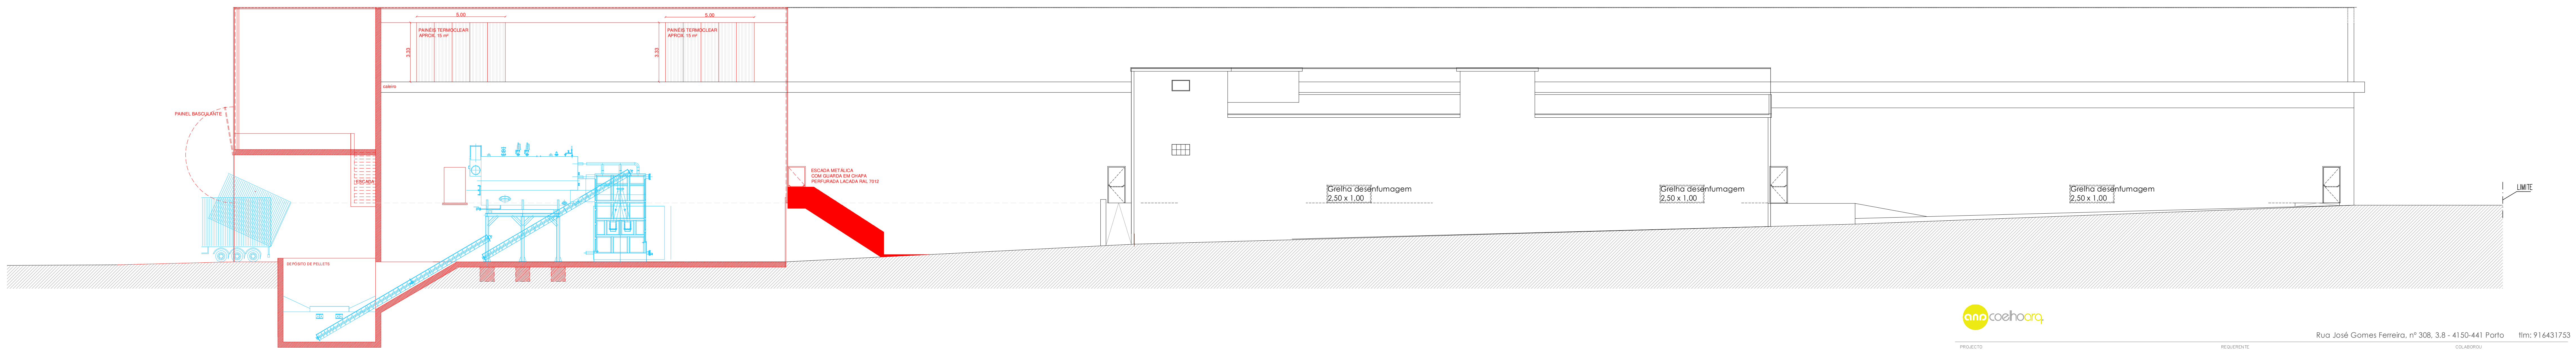ESCALA

DATA

A5