


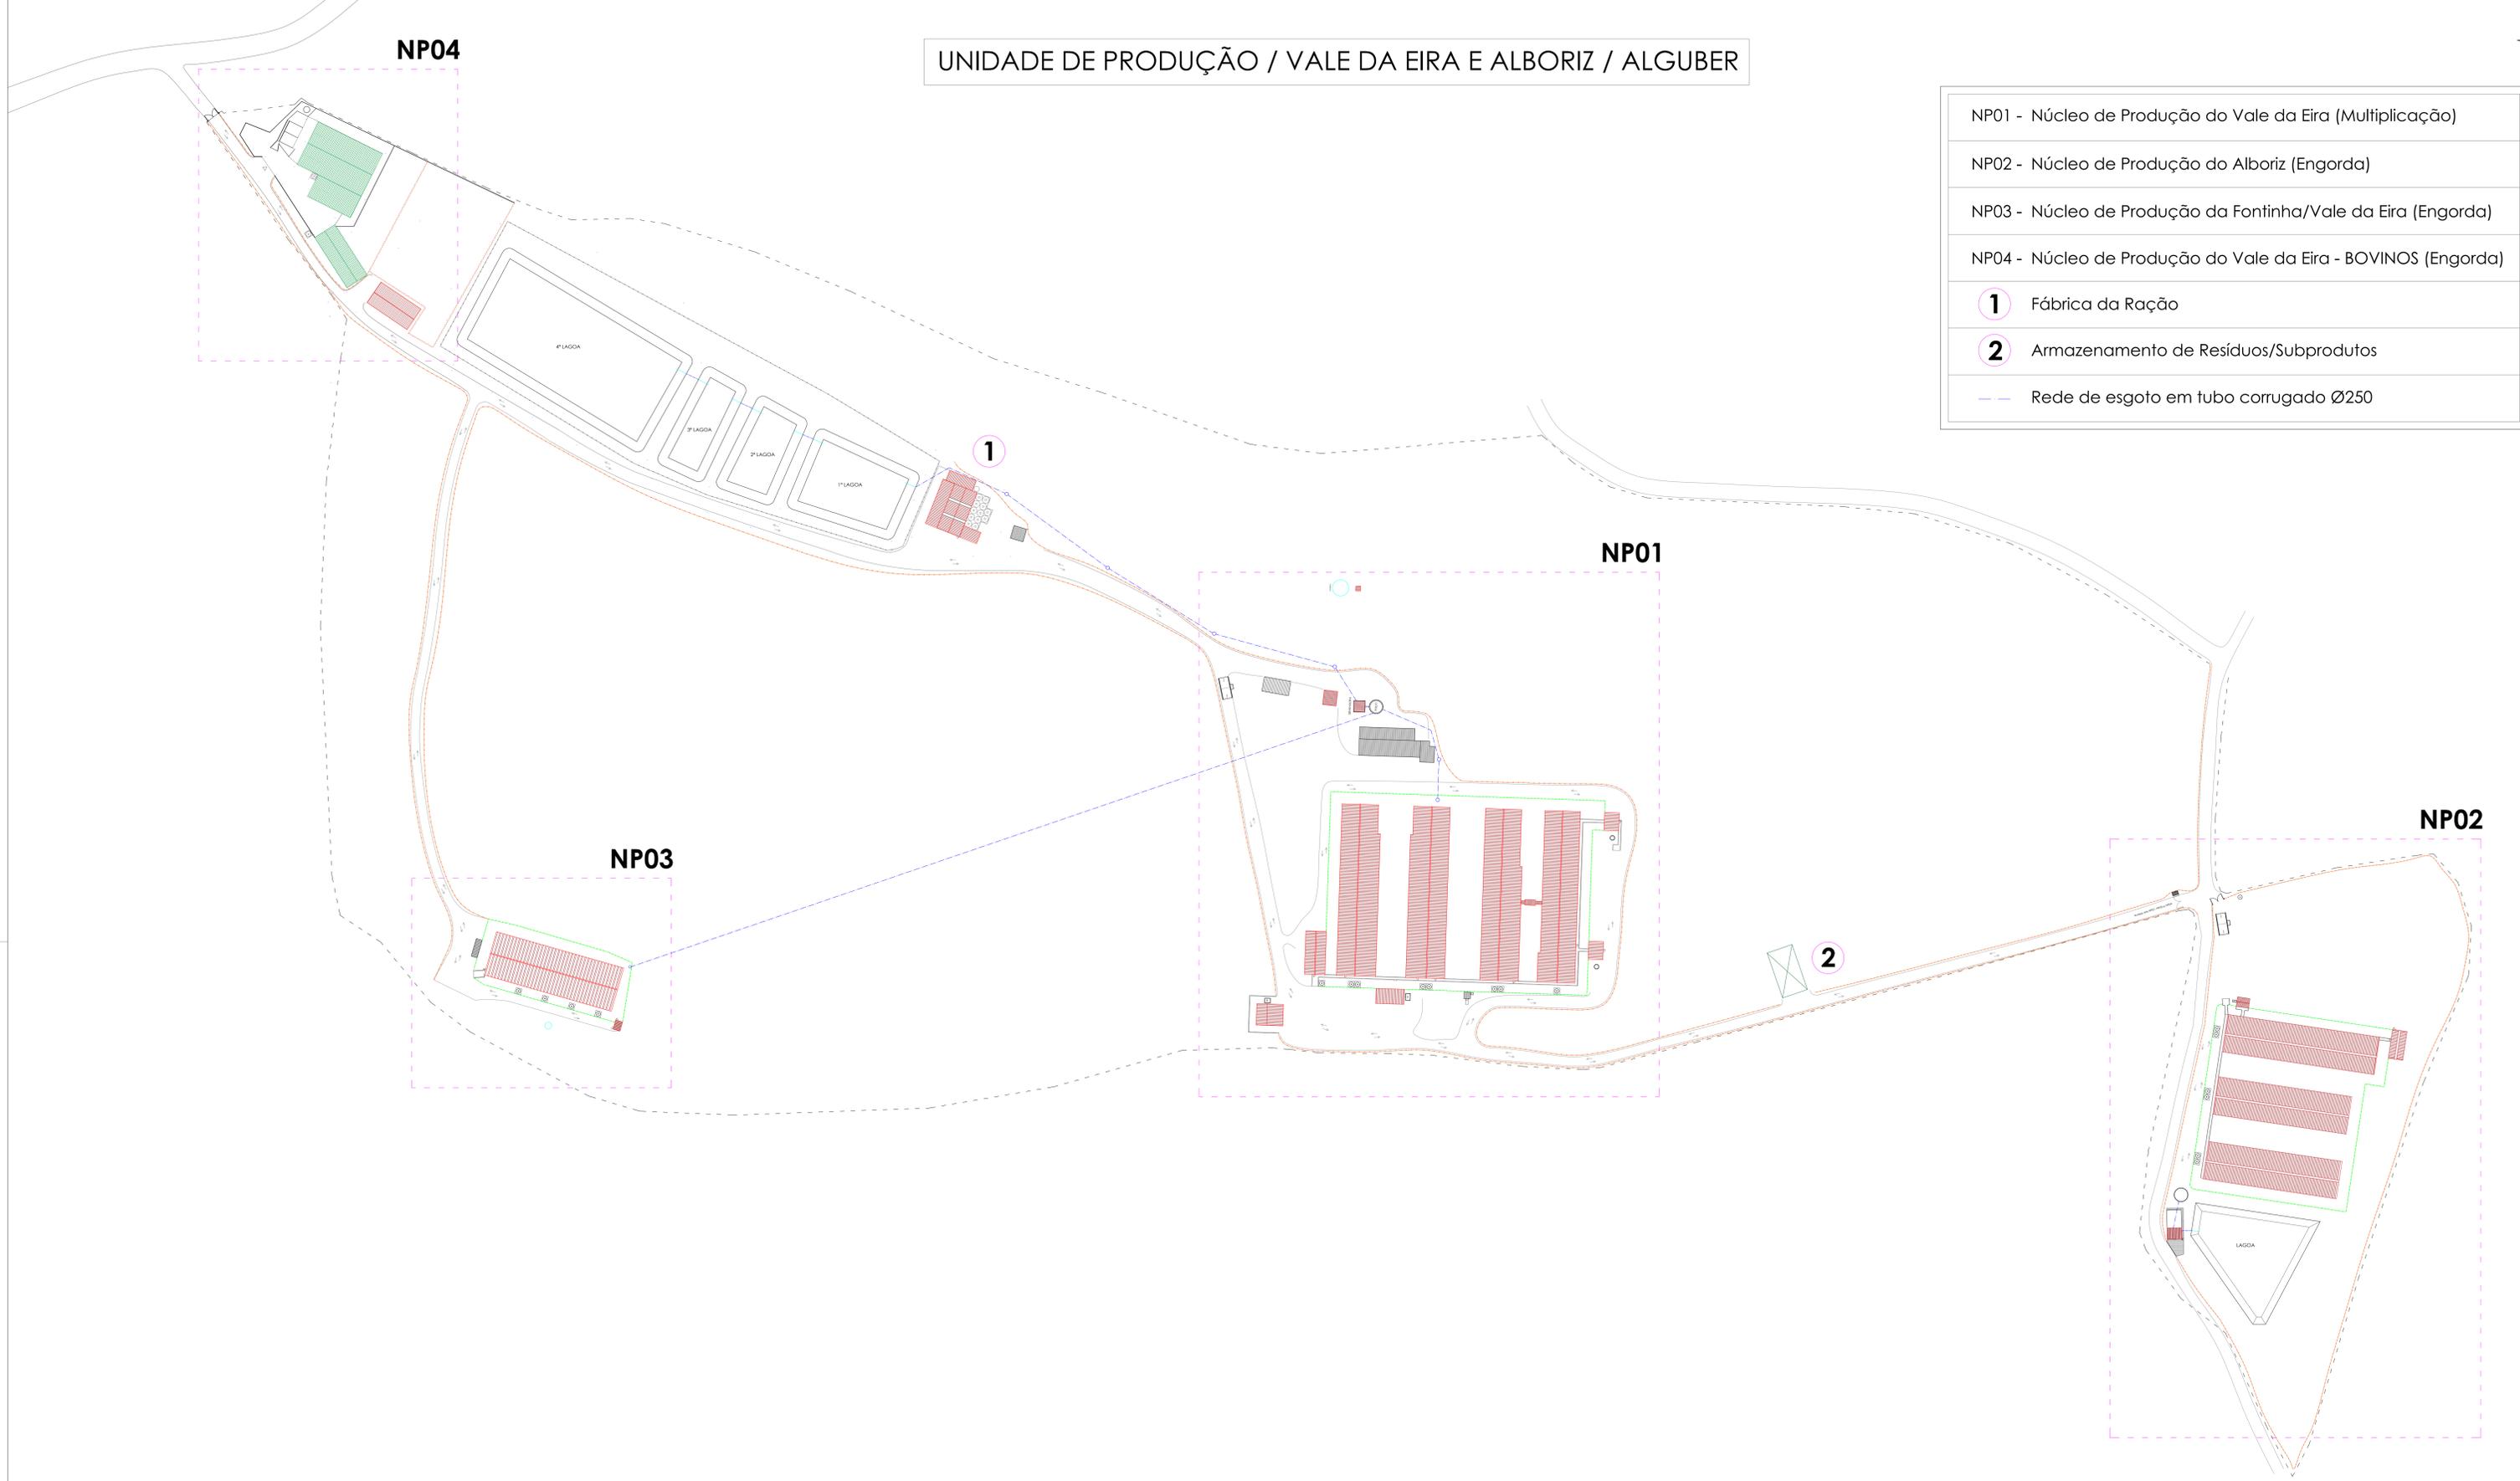


# UNIDADE DE PRODUÇÃO / VALE DA EIRA E ALBORIZ / ALGUBER


NP01 - Núcleo de Produção do Vale da Eira (Multiplicação)
NP02 - Núcleo de Produção do Alboriz (Engorda)
NP03 - Núcleo de Produção da Fontinha/Vale da Eira (Engorda)
NP04 - Núcleo de Produção do Vale da Eira - BOVINOS (Engorda)
<b>1</b> Fábrica da Ração
<b>2</b> Armazenamento de Resíduos/Subprodutos
— Rede de esgoto em tubo corrugado Ø250



CLIENTE: PECUÁRIAS DO MONTEJUNTO	DATA: 06/10/2021	RÚBRICA:	
LOCALIZAÇÃO: ALGUBER	PROJETOU: 06/10/2021	VERIFICOU: 06/10/2021	
DESIGNAÇÃO: UNIDADE DE PRODUÇÃO VALE DA EIRA E ALBORIZ IMPLANTAÇÃO GERAL DA EXPLORAÇÃO	REVISÃO: 06/10/2021	IMPRESSÃO: 06/10/2021	ESCALA: 1:1000

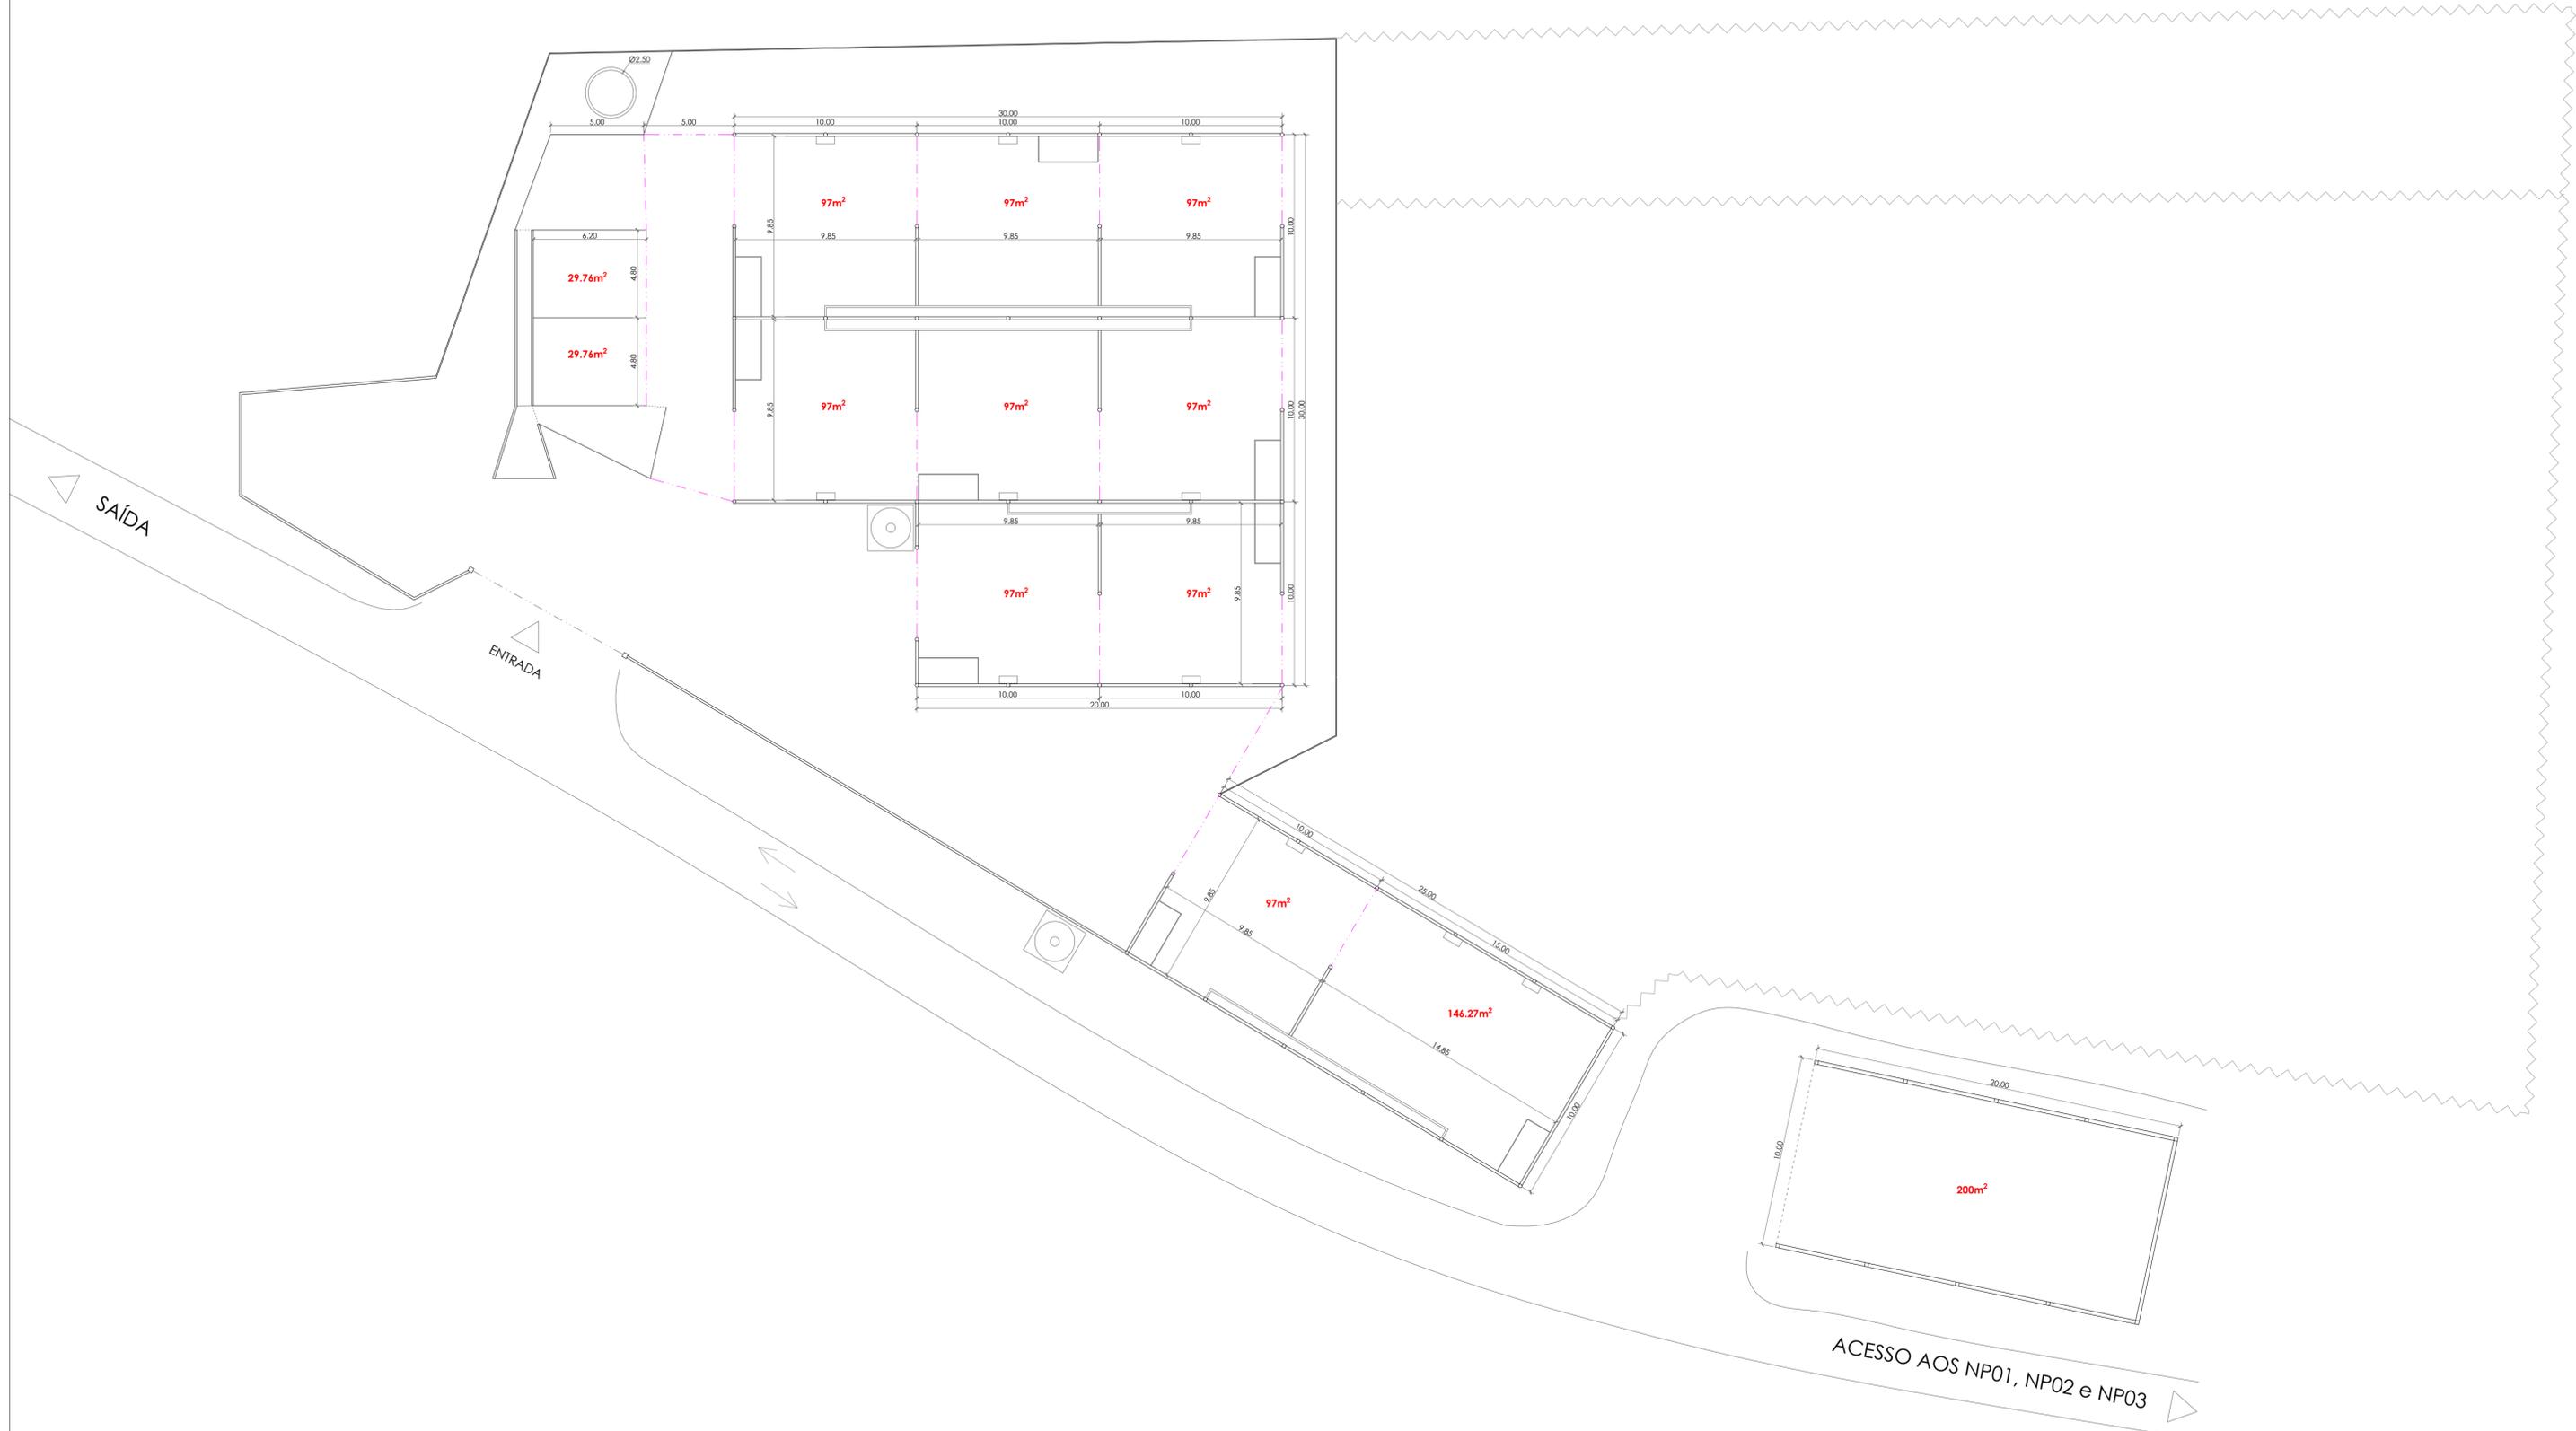

CLIENTE:	PECUÁRIAS DO MONTEJUNTO	DATA:	06/10/2021	RÚBRICA:	
LOCALIZAÇÃO:	VALE DA EIRA - ALGUBER	PROJETOU:	06/10/2021	VERIFICOU:	06/10/2021
DESIGNAÇÃO:	NP04 - BOVINOS (NÚCLEO DE ENGORDA)	REVISÃO:		DESENHO NÚMERO:	02
MAPA DE ÁREAS		IMPRESSÃO:	06/10/2021	ESCALA:	1:200
				TOLERÂNCIA: 1 MM	

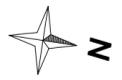

LIGAÇÃO AO (NP03) (a 250 mts)

LIGAÇÃO AO (NP04) (a 420 mts)

Acesso ao NP03 e NP04

LIGAÇÃO À ETAR

Acesso ao NP02

RAMAL DE LIGAÇÃO AO FURRO (NP02) (a 270 mts)

2 - PAVILHÃO MULTIPLICAÇÃO (MATERINIDADES/POS-DESMAME)

1 - PAVILHÃO MULTIPLICAÇÃO (FARRASCOS/COBRICÇÃO/GESTACÃO)

SEPARADORA


POÇO

INACTIVO

GÁS

POÇO


POÇO

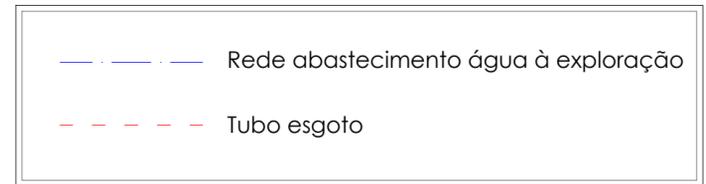

CLIENTE:	PECUÁRIAS DO MONTEJUNTO	DATA:	06/10/2021	RÚBRICA:	
LOCALIZAÇÃO:	ALBORIZ - ALGUBER	DESENHOU:	06/10/2021	PROJETOU:	06/10/2021
DESIGNAÇÃO:	NP01 - NÚCLEO DE REPRODUÇÃO	VERIFICOU:	06/10/2021	REVISÃO:	#1
IMPLANTAÇÃO DA REDE DE ÁGUAS E EFLUENTES		IMPRESSÃO:	06/10/2021	ARQUIVO:	
				DESENHO NÚMERO:	03
				ESCALA:	1:500



TOLERÂNCIA: 1 MM

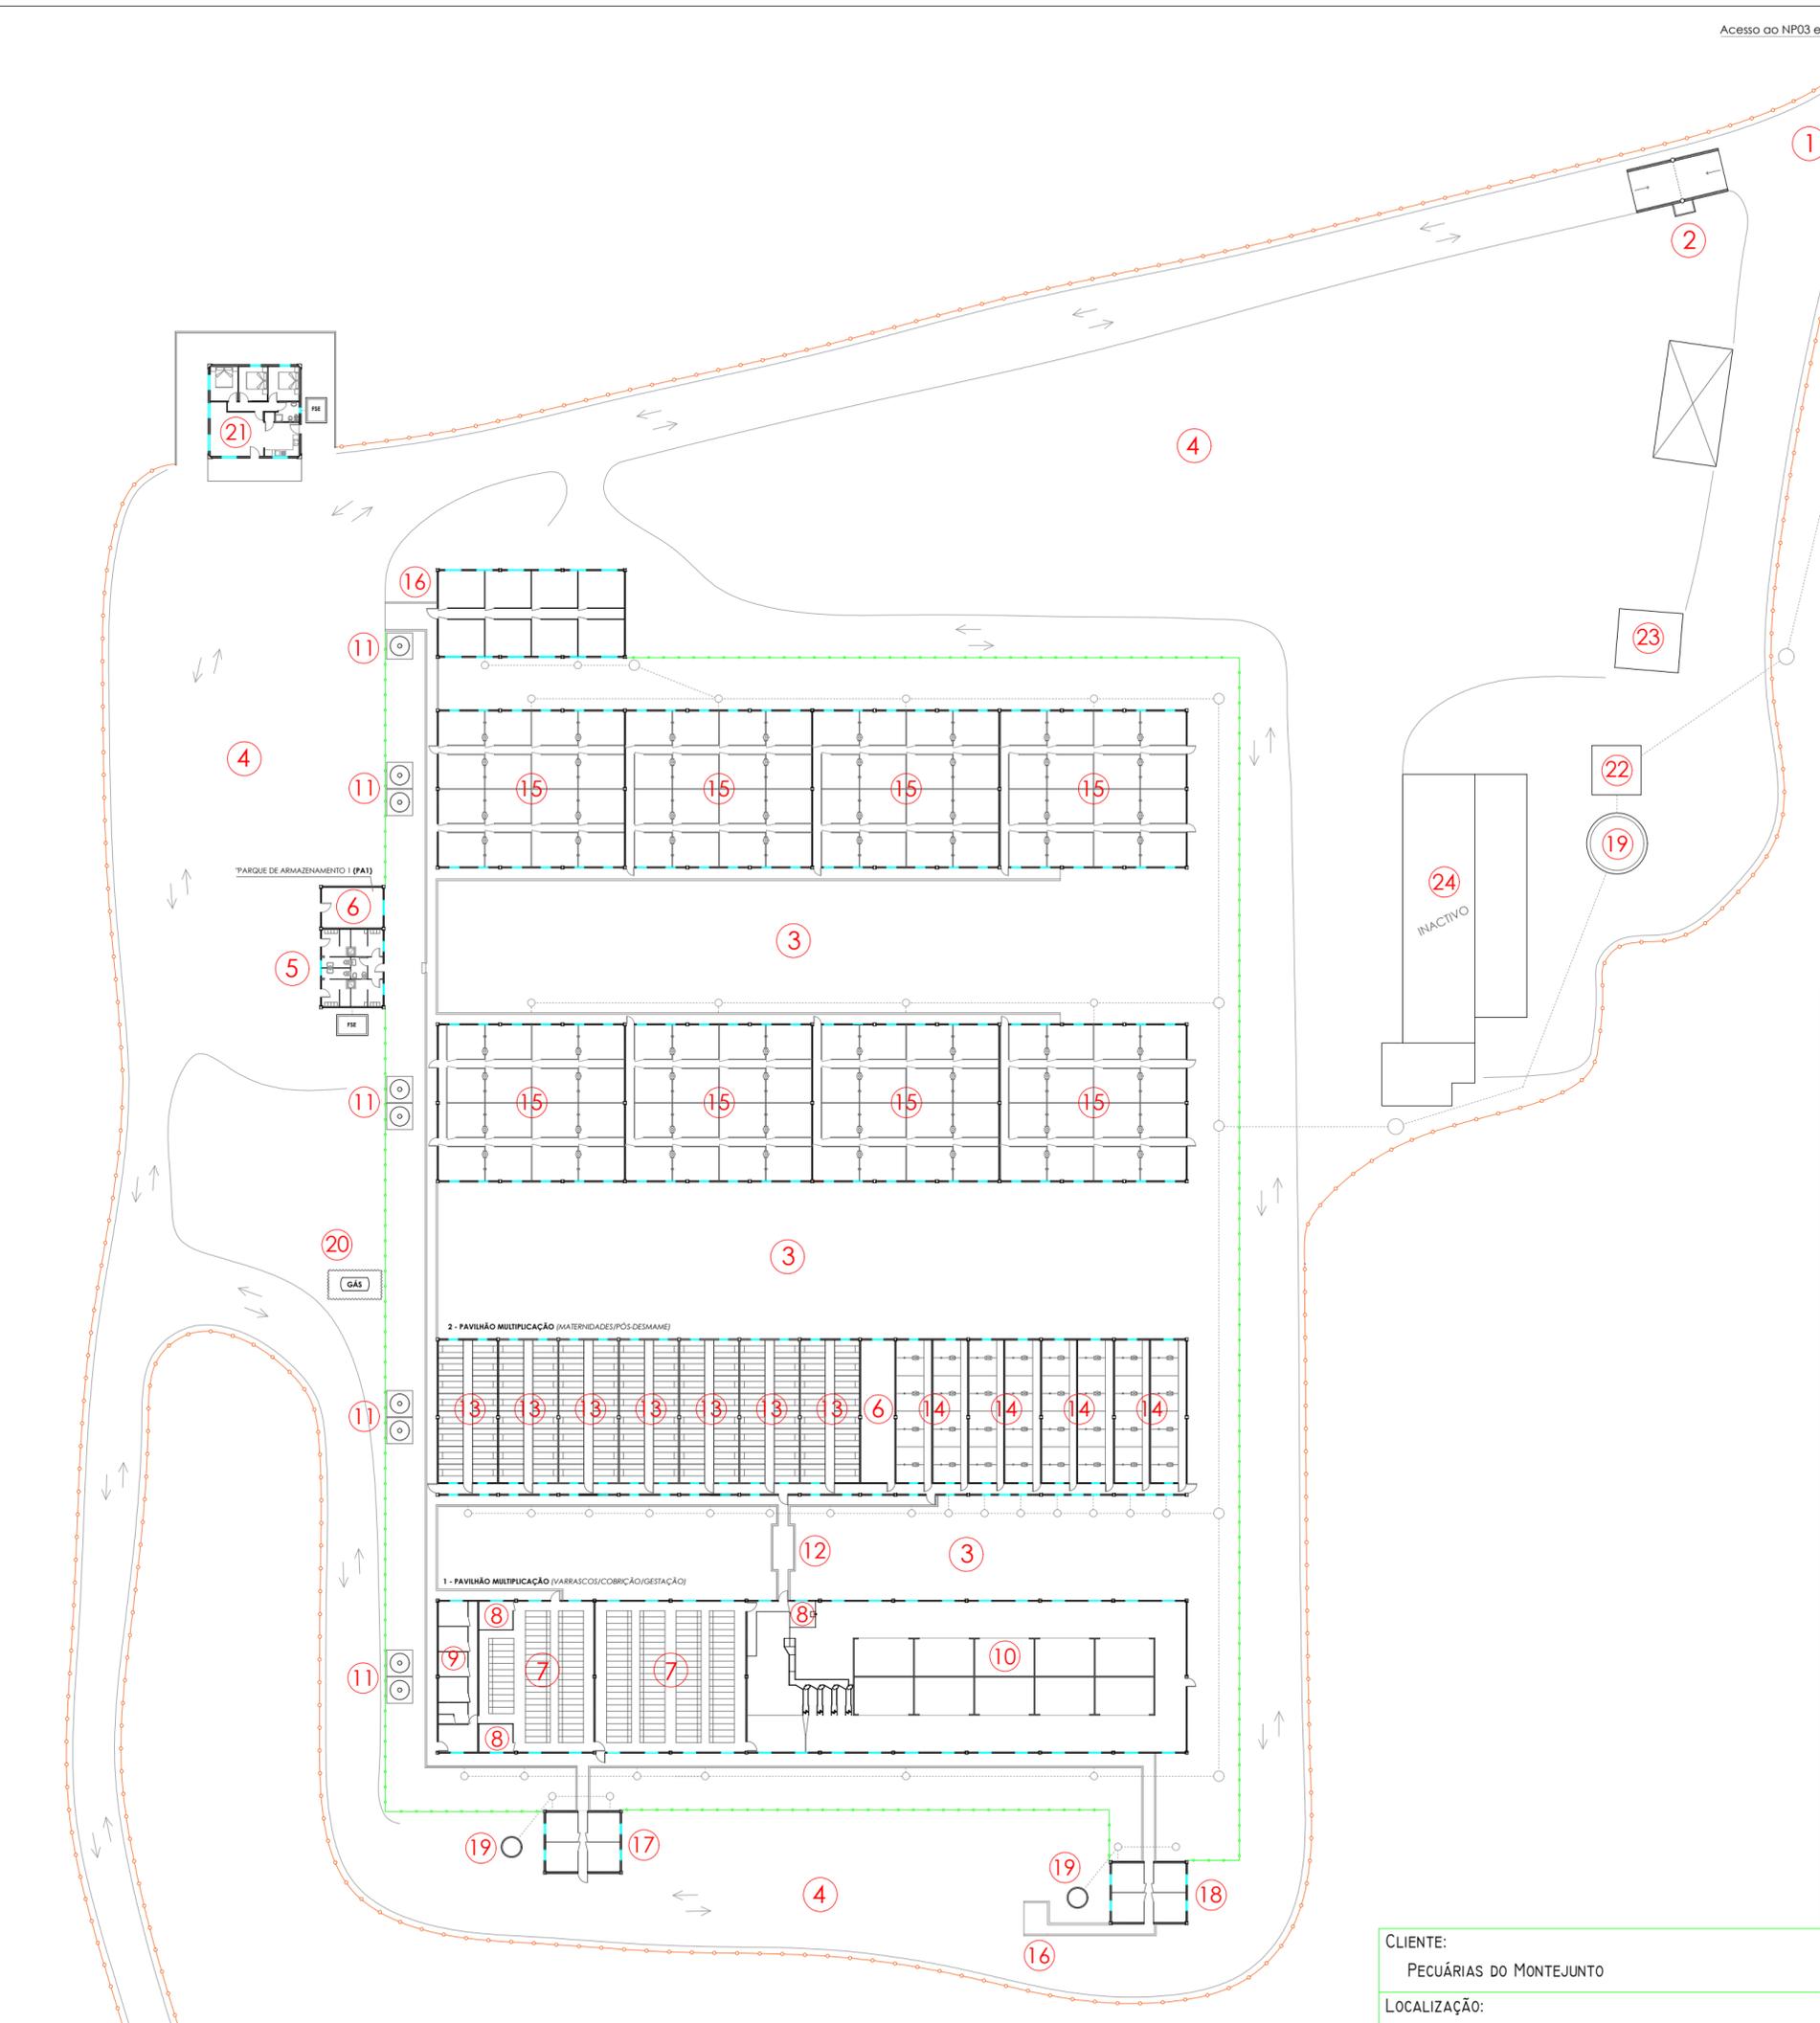

LEGENDA	
1	Entrada da Exploração
2	Rodilúvio
3	Zona Limpa
4	Zona Semi-Limpa
5	Balneários
6	Arrumos / Parque de Armazenamento (PA1)
7	Gestação em Cela
8	Parques Varrasco
9	Porcas Desmamadas
10	Gestação em Grupo
11	Silos
12	Zona Lavagem (coberta)
13	Maternidades
14	Recrias (pós-desmame)
15	Recrias (acabamento)
16	Cais de Embarque
17	Enfermaria
18	Quarentena
19	Poço de retenção de efluentes
20	Depósito do gás
21	Habituação
22	Plataforma Separadora
23	Casa Gerador/Quadro Geral
24	Biodigestor (inactivo)
<span style="color: green;">—○—</span> Rede Malha Apertada (Zona Limpa) <span style="color: orange;">—○—</span> Rede Malha Apertada (Zona Semi - Limpas)	




CLIENTE:	PECUÁRIAS DO MONTEJUNTO	DATA:	06/10/2021	RÚBRICA:	
LOCALIZAÇÃO:	ALBORIZ - ALGUBER	DESENHOU:	06/10/2021	PROJETOU:	06/10/2021
DESIGNAÇÃO:	NP01 - NÚCLEO DE REPRODUÇÃO IMPLANTAÇÃO GERAL DA EXPLORAÇÃO	VERIFICOU:	06/10/2021	REVISÃO:	#1
		IMPRESSÃO:	06/10/2021	ARQUIVO:	
					TOLERÂNCIA:
					1 MM
			DESENHO NÚMERO: 01		ESCALA: 1:500

Acesso ao NP02

Acesso ao NP03 e NP04




GÁS

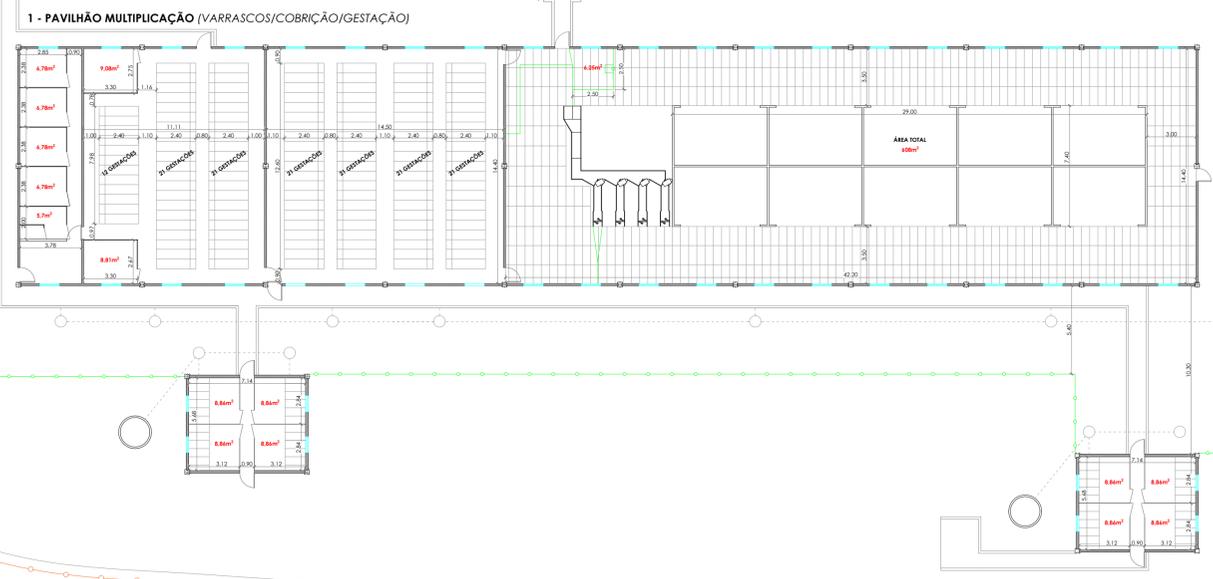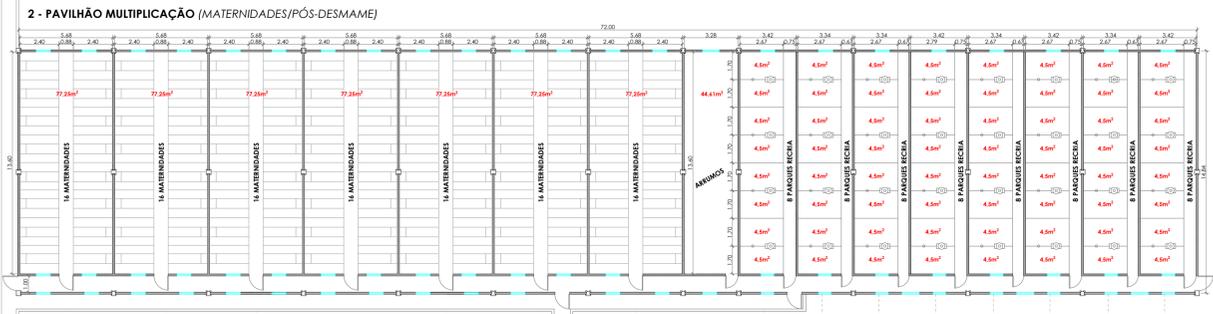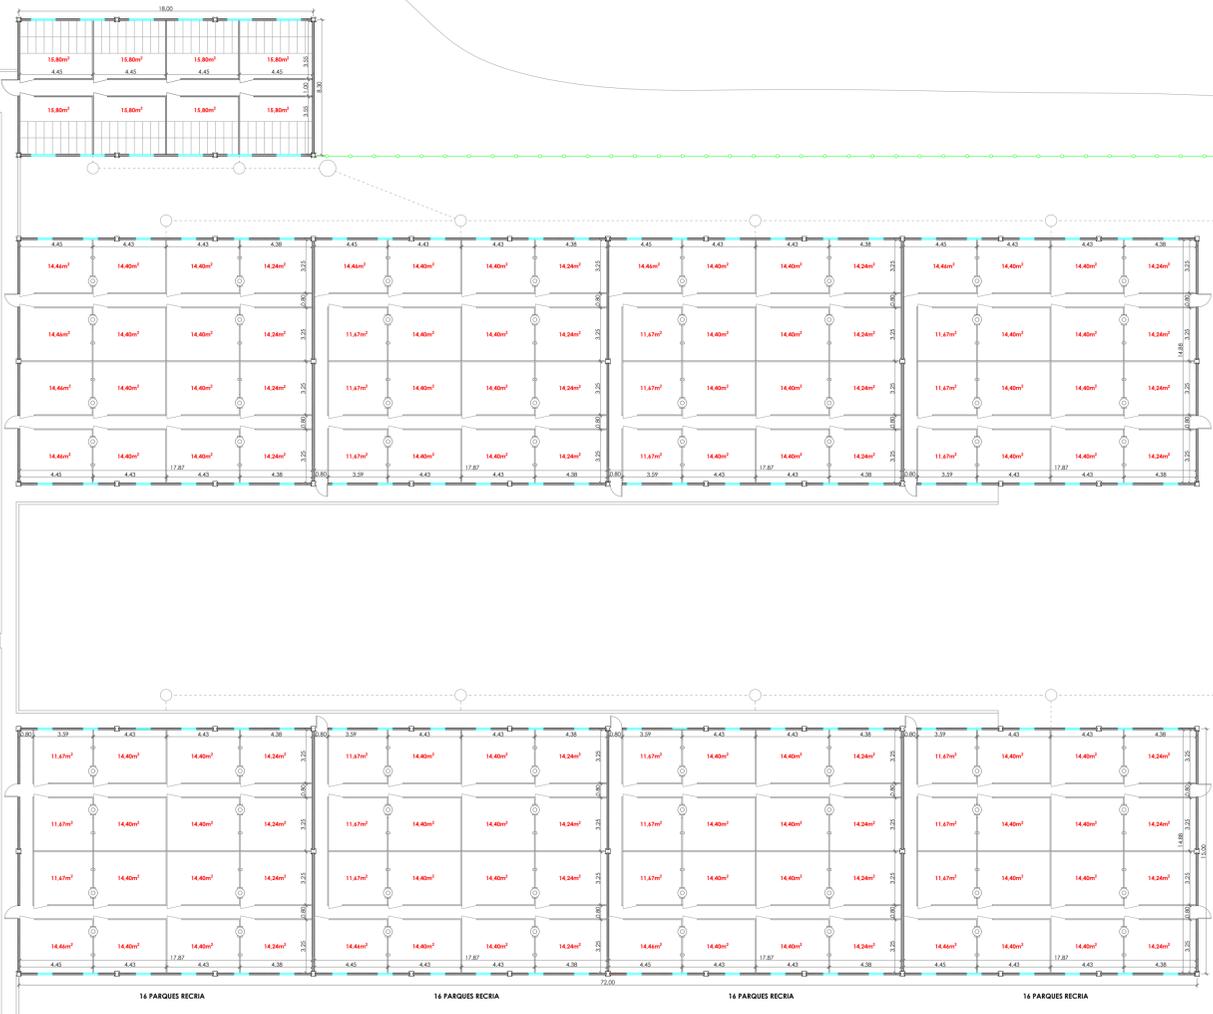




ACESSO À EXPLORAÇÃO "VALE DA ERVA"  
Pecuária do Montejunto

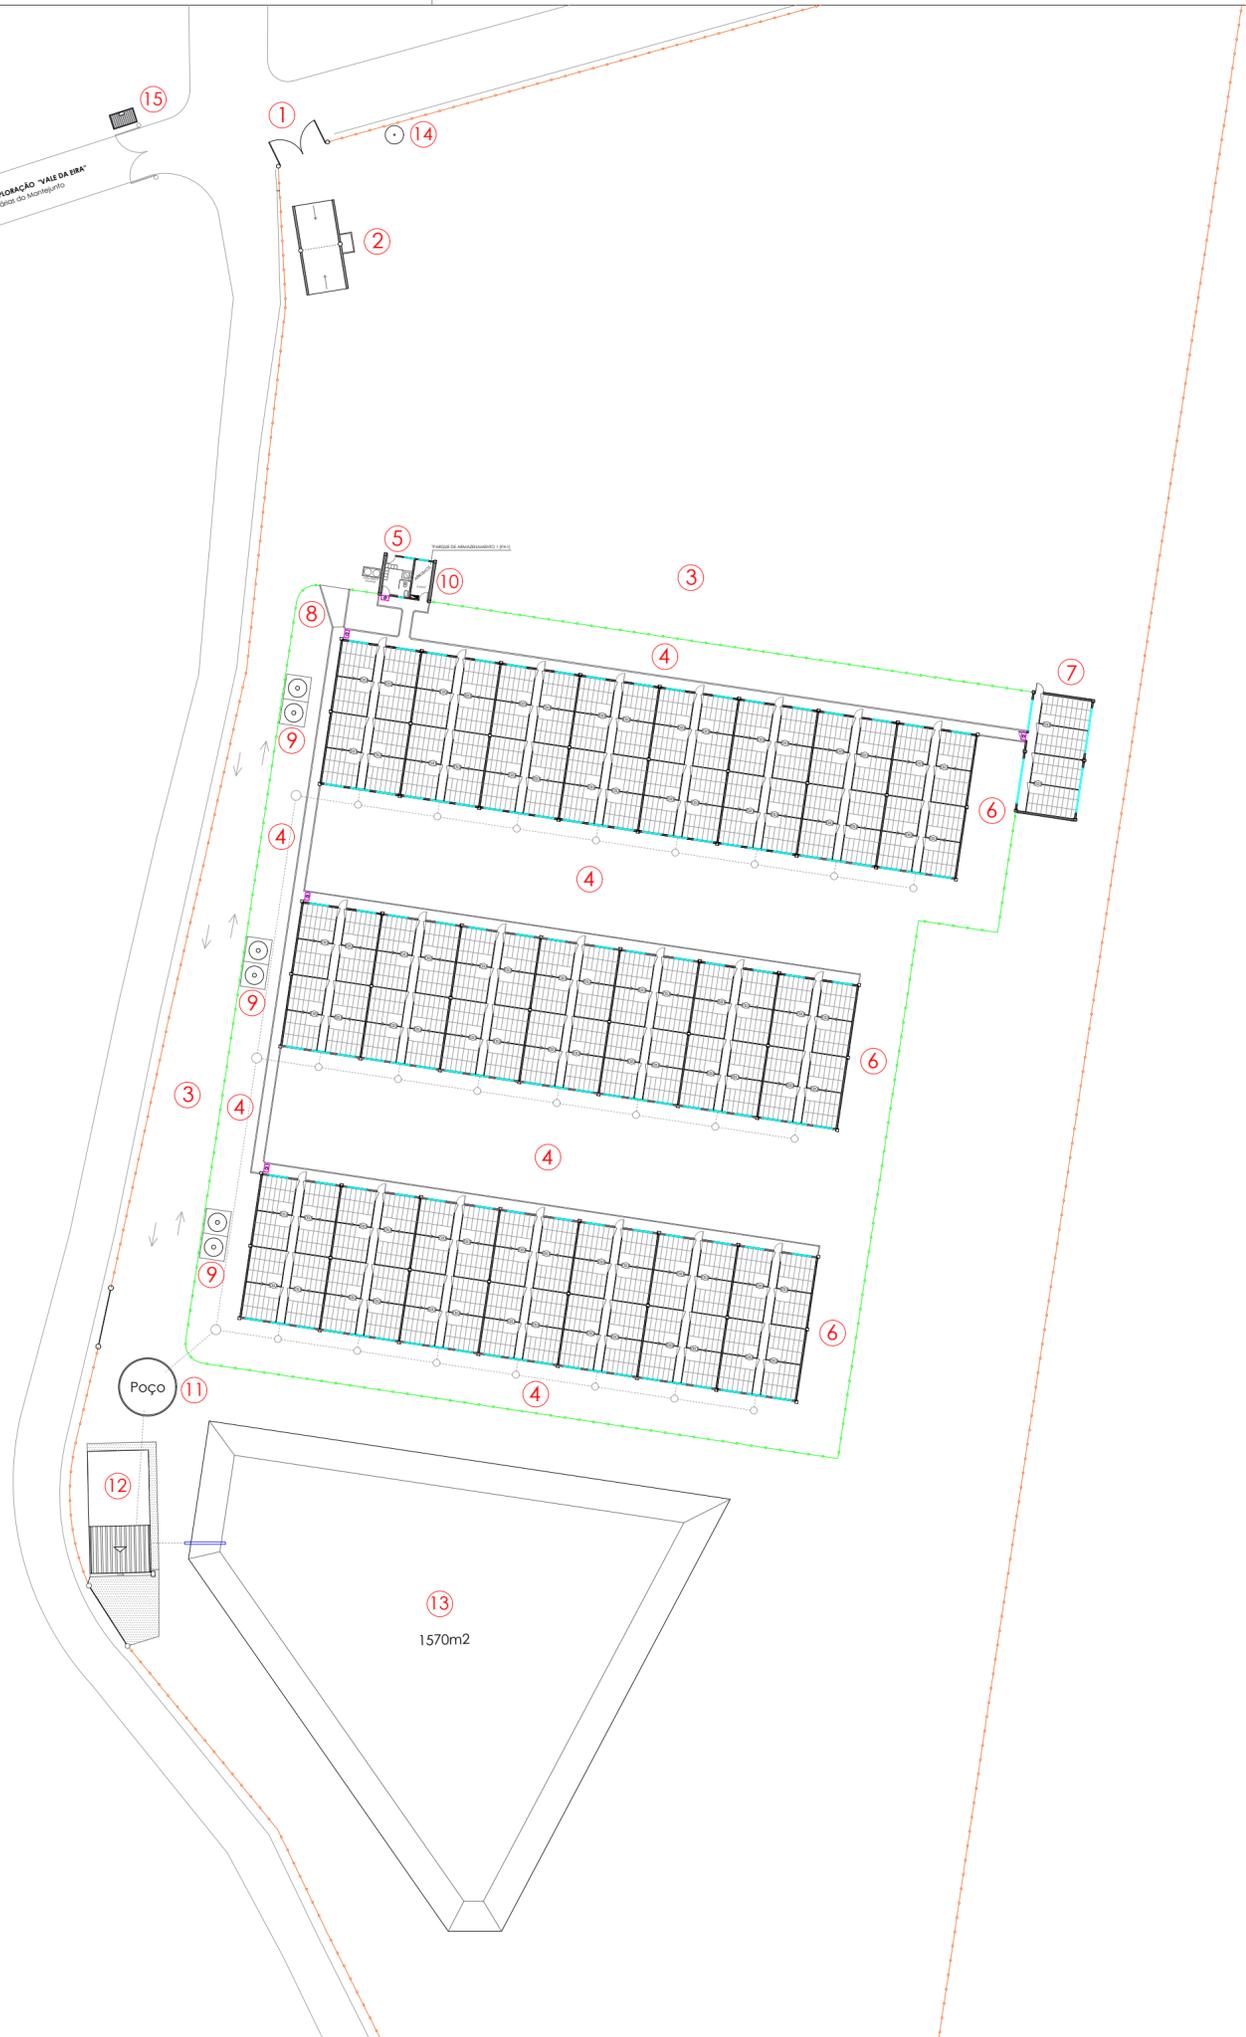

- ① Entrada da Exploração
- ② Rodilúvio
- ③ Zona Semi-Limpa
- ④ Zona Limpa
- ⑤ Balneários
- ⑥ Engordas
- ⑦ Enfermaria
- ⑧ Cais de Embarque
- ⑨ Silos
- ⑩ Arrumos / Parque de Armazenamento (PA1)
- ⑪ Poço de retenção de efluentes
- ⑫ Plataforma Separadora
- ⑬ Lagoa
- ⑭ Depósito de água
- ⑮ Necrotério
- Ⓟ Pedilúvio
- Rede Malha Apertada (Zona Limpa)
- Rede Malha Apertada (Zona Semi - Limpas)


Pavimento Parques

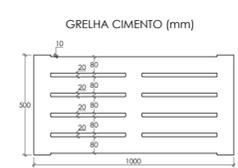

CLIENTE:	PECUÁRIAS DO MONTEJUNTO	DATA:	09/12/2020	RÚBRICA:	
LOCALIZAÇÃO:	ALBORIZ - ALGUBER	PROJETOU:	09/12/2020	VERIFICOU:	09/12/2020
DESIGNAÇÃO:	NÚCLEO DE ENGORDA	REVISÃO:		DESENHO NÚMERO:	01
	IMPLANTAÇÃO GERAL DA EXPLORAÇÃO	ARQUIVO:		ESCALA:	1:500




**PAVILHÃO 64.39 X 14.67 mts**

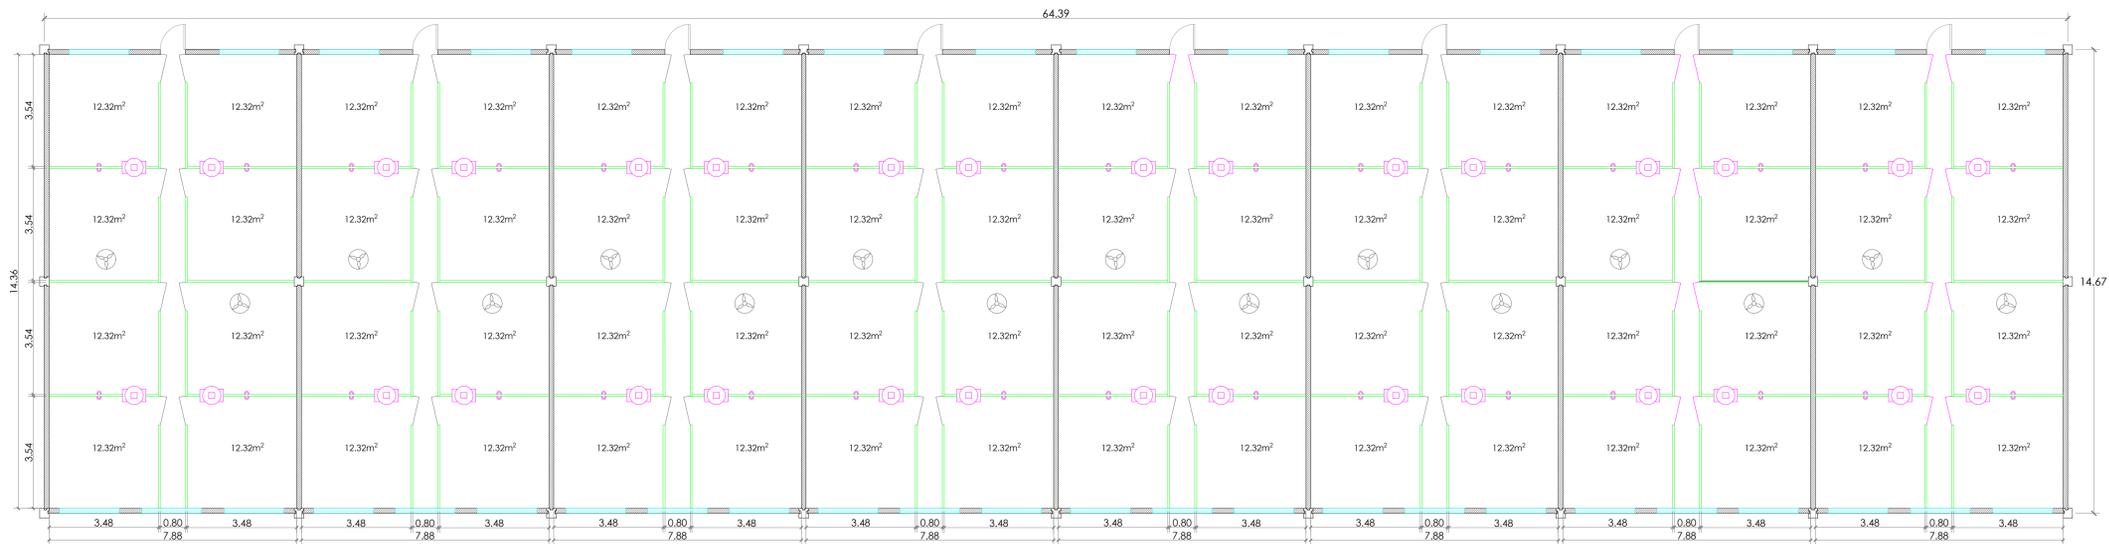


MAPA DE ÁREAS	
<b>PAVILHÃO 1</b>	8 SALAS DE ENGORDA (8 parques/sala) 64 PARQUES DE ENGORDA (12,32m <sup>2</sup> /parque)
<b>PORCOS/PARQUE</b>	Porcos a 0,70m <sup>2</sup> /porco = 17 porcos
<b>PORCOS/SALA</b>	Porcos a 0,65m <sup>2</sup> /porco = 136 porcos
<b>PORCOS/PAVILHÃO</b>	Porcos a 0,65m <sup>2</sup> /porco = 1088 porcos

**PAVILHÃO 56.36 X 14.67 mts**

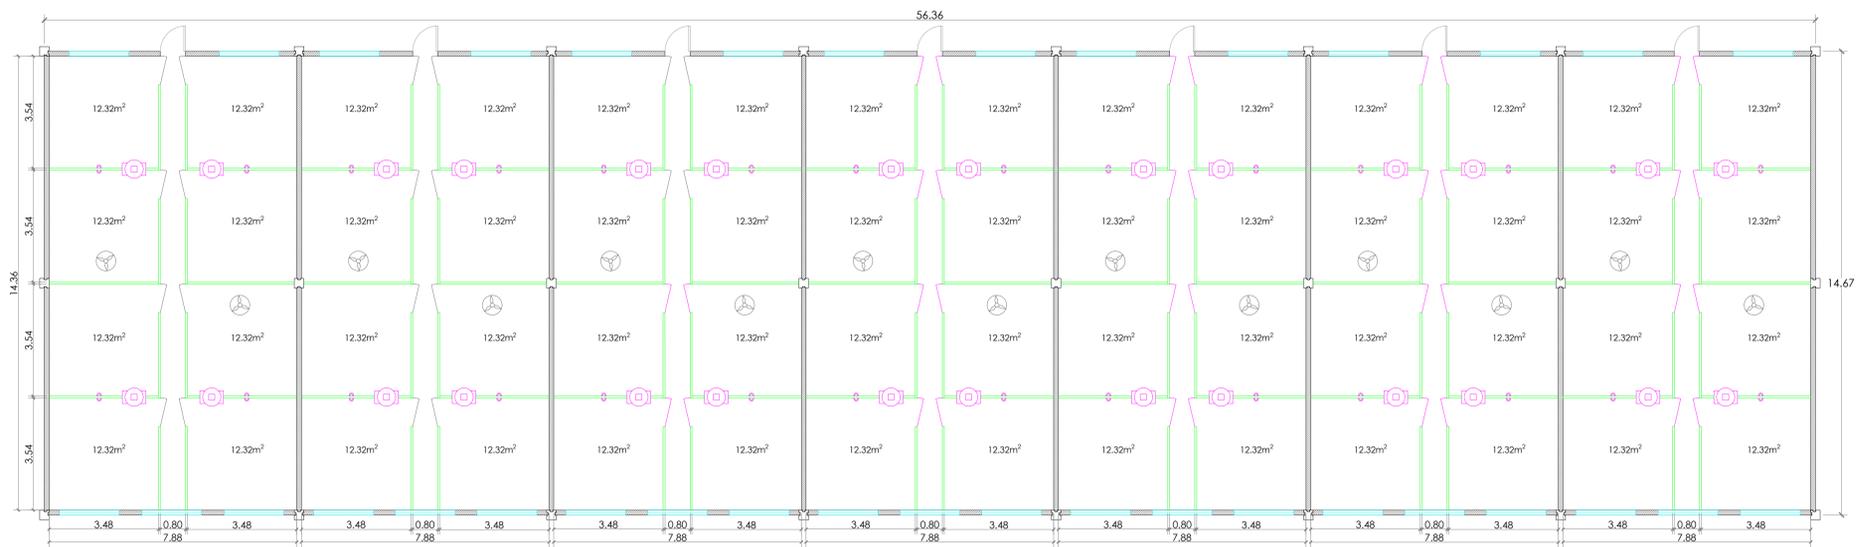



MAPA DE ÁREAS	
<b>PAVILHÃO 2</b>	7 SALAS DE ENGORDA (8 parques/sala) 56 PARQUES DE ENGORDA (12,32m <sup>2</sup> /parque)
<b>PORCOS/PARQUE</b>	Porcos a 0,70m <sup>2</sup> /porco = 17 porcos
<b>PORCOS/SALA</b>	Porcos a 0,65m <sup>2</sup> /porco = 136 porcos
<b>PORCOS/PAVILHÃO</b>	Porcos a 0,65m <sup>2</sup> /porco = 952 porcos

**PAVILHÃO 56.36 X 14.67 mts**

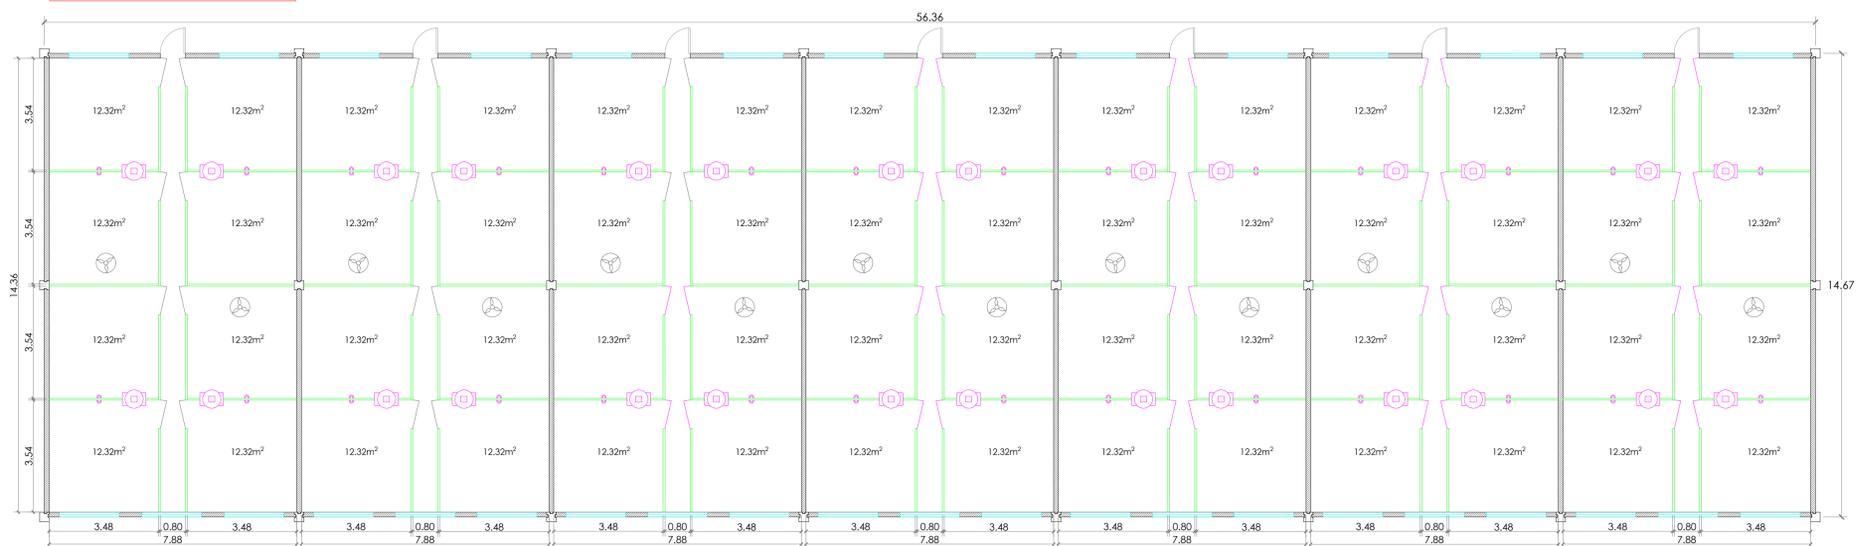

MAPA DE ÁREAS	
<b>PAVILHÃO 3</b>	7 SALAS DE ENGORDA (8 parques/sala) 56 PARQUES DE ENGORDA (12,32m <sup>2</sup> /parque)
<b>PORCOS/PARQUE</b>	Porcos a 0,65m <sup>2</sup> /porco = 17 porcos
<b>PORCOS/SALA</b>	Porcos a 0,65m <sup>2</sup> /porco = 136 porcos
<b>PORCOS/PAVILHÃO</b>	Porcos a 0,65m <sup>2</sup> /porco = 952 porcos


**TOTAL ANIMAIS : 2992 PORCOS**

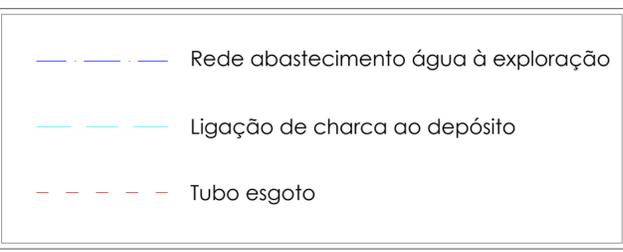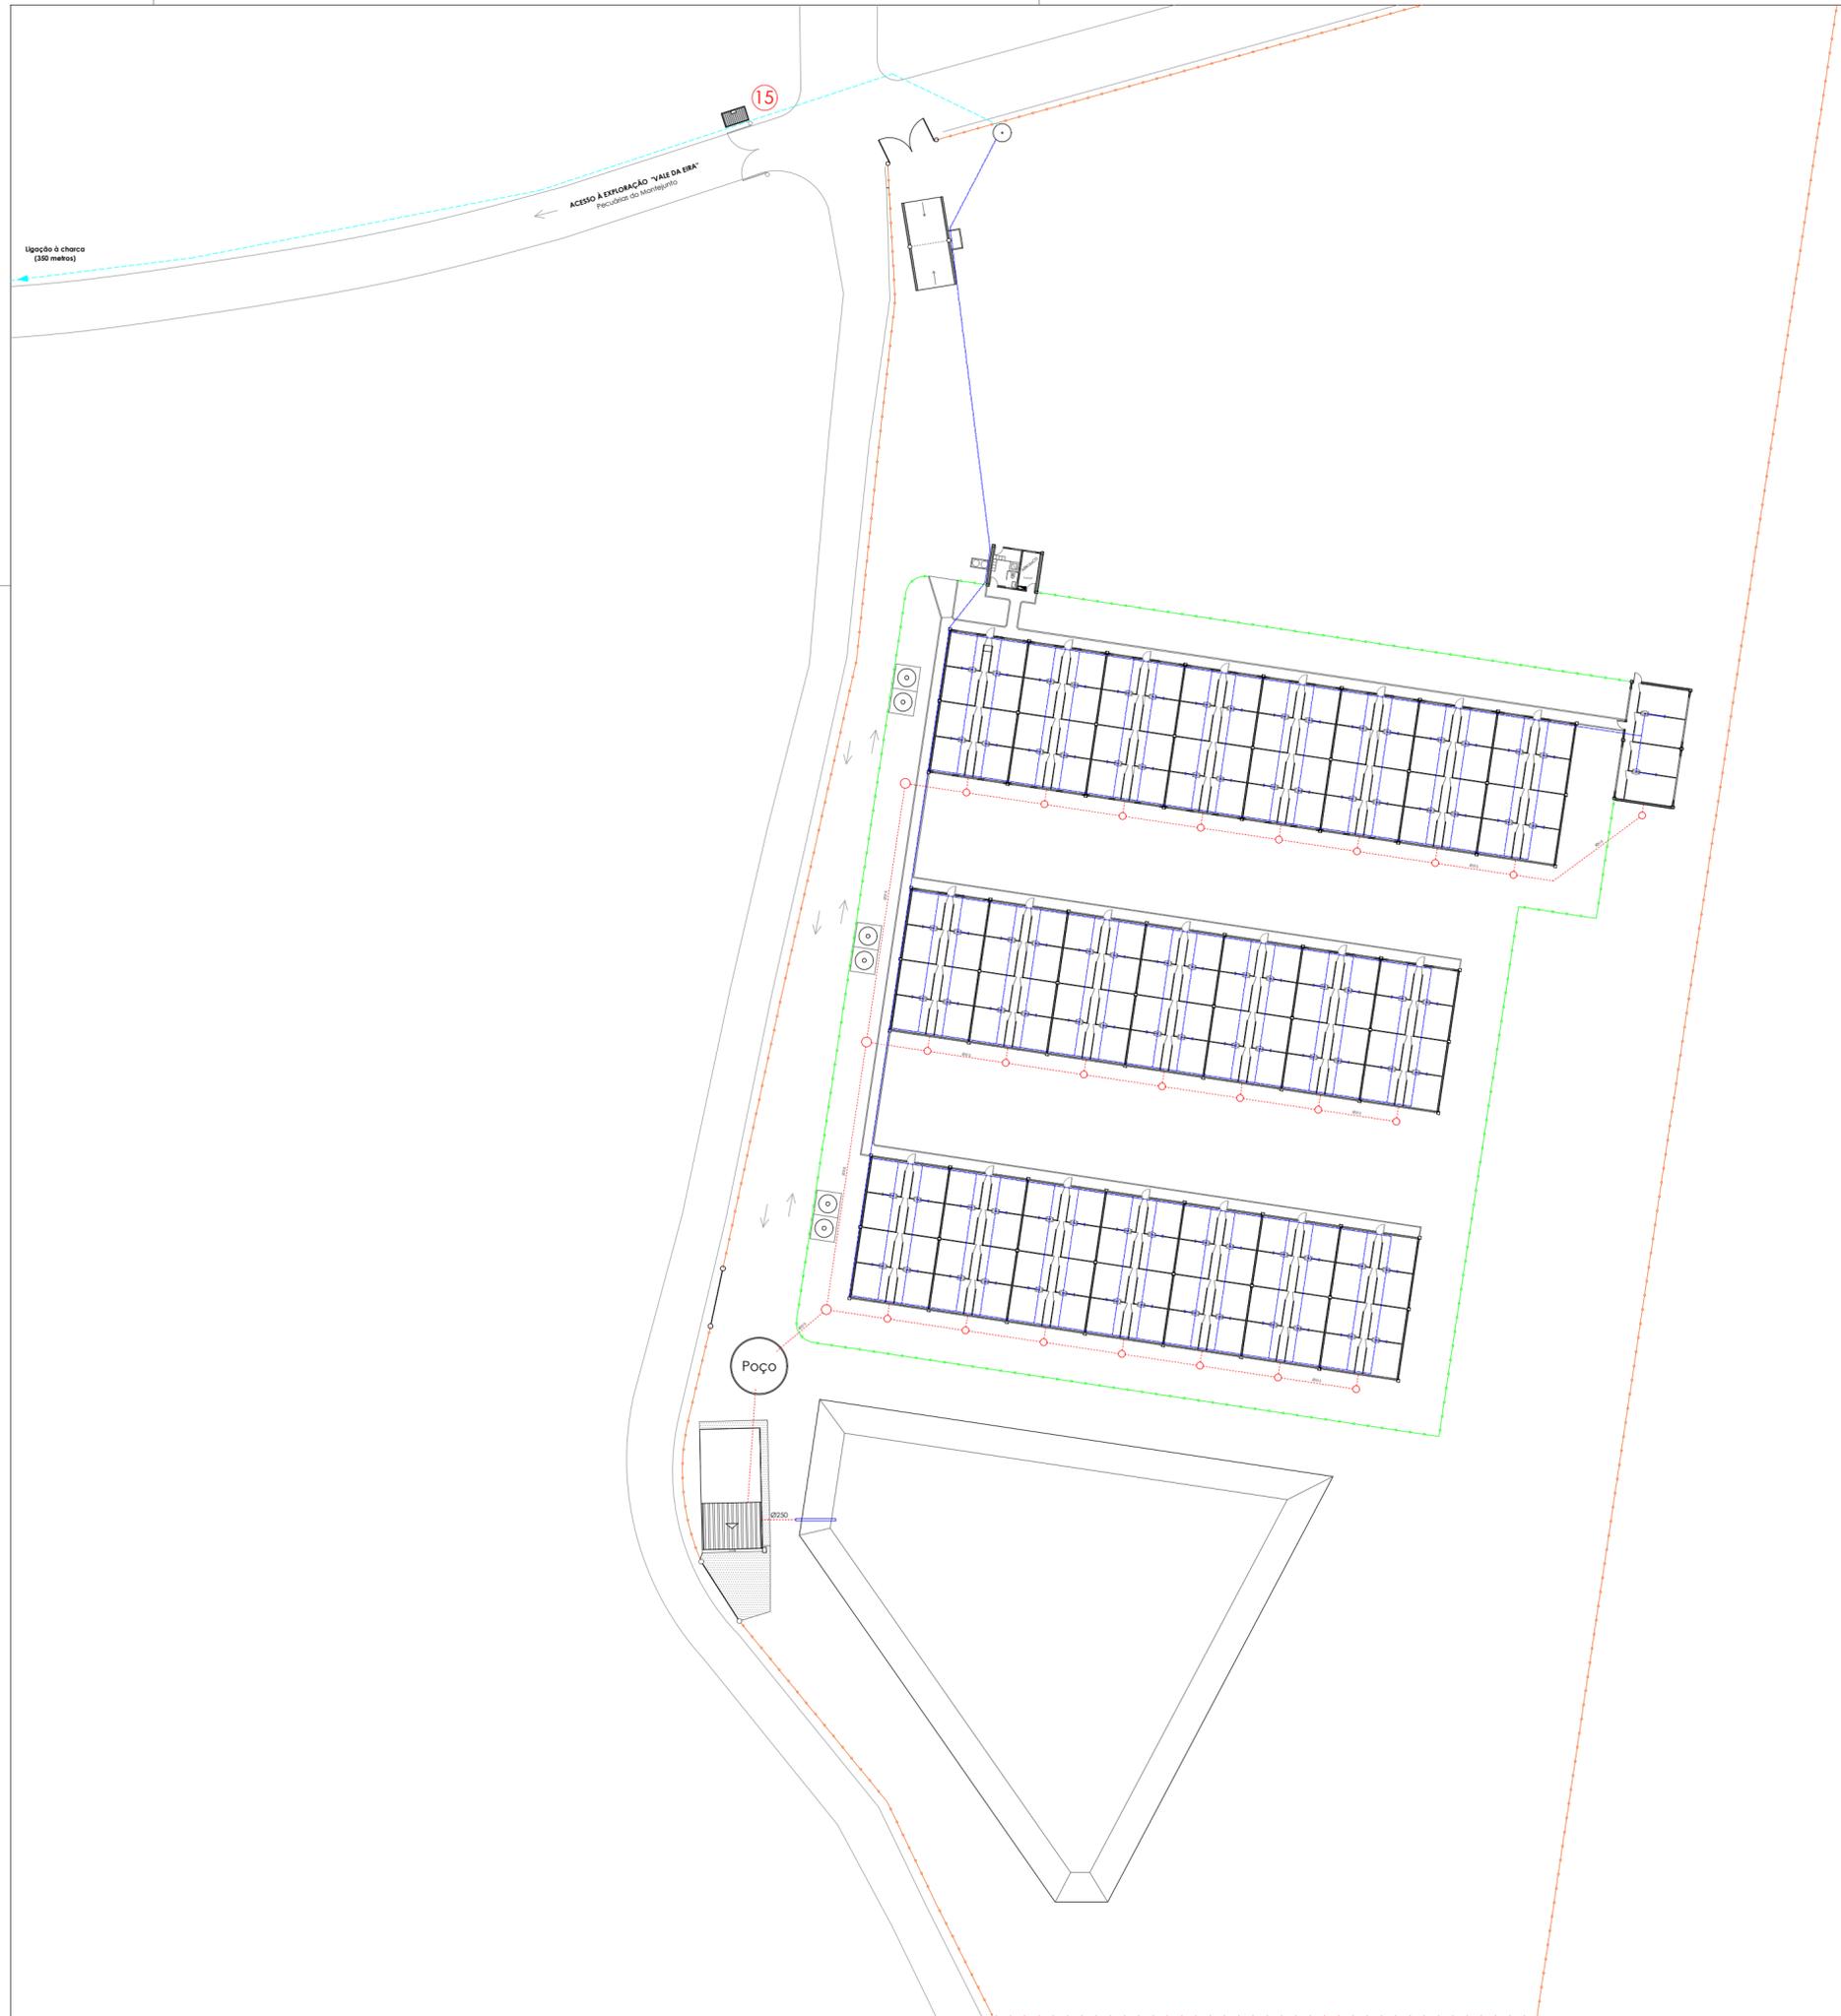

CLIENTE:	PECUÁRIAS DO MONTEJUNTO	DATA:	09/12/2020	RÚBRICA:	
LOCALIZAÇÃO:	ALBORIZ - ALGUBER	PROJETOU:	09/12/2020	VERIFICOU:	09/12/2020
DESIGNAÇÃO:	NÚCLEO DE ENGORDA	REVISÃO:		DESENHO NÚMERO:	02
	IMPLANTAÇÃO DA REDE DE ÁGUAS E EFLUENTES	ARQUIVO:		ESCALA:	1:500

**SES Sancho**  
Eq. Pecuários e Construção, SA

TOLERÂNCIA:  
1 MM

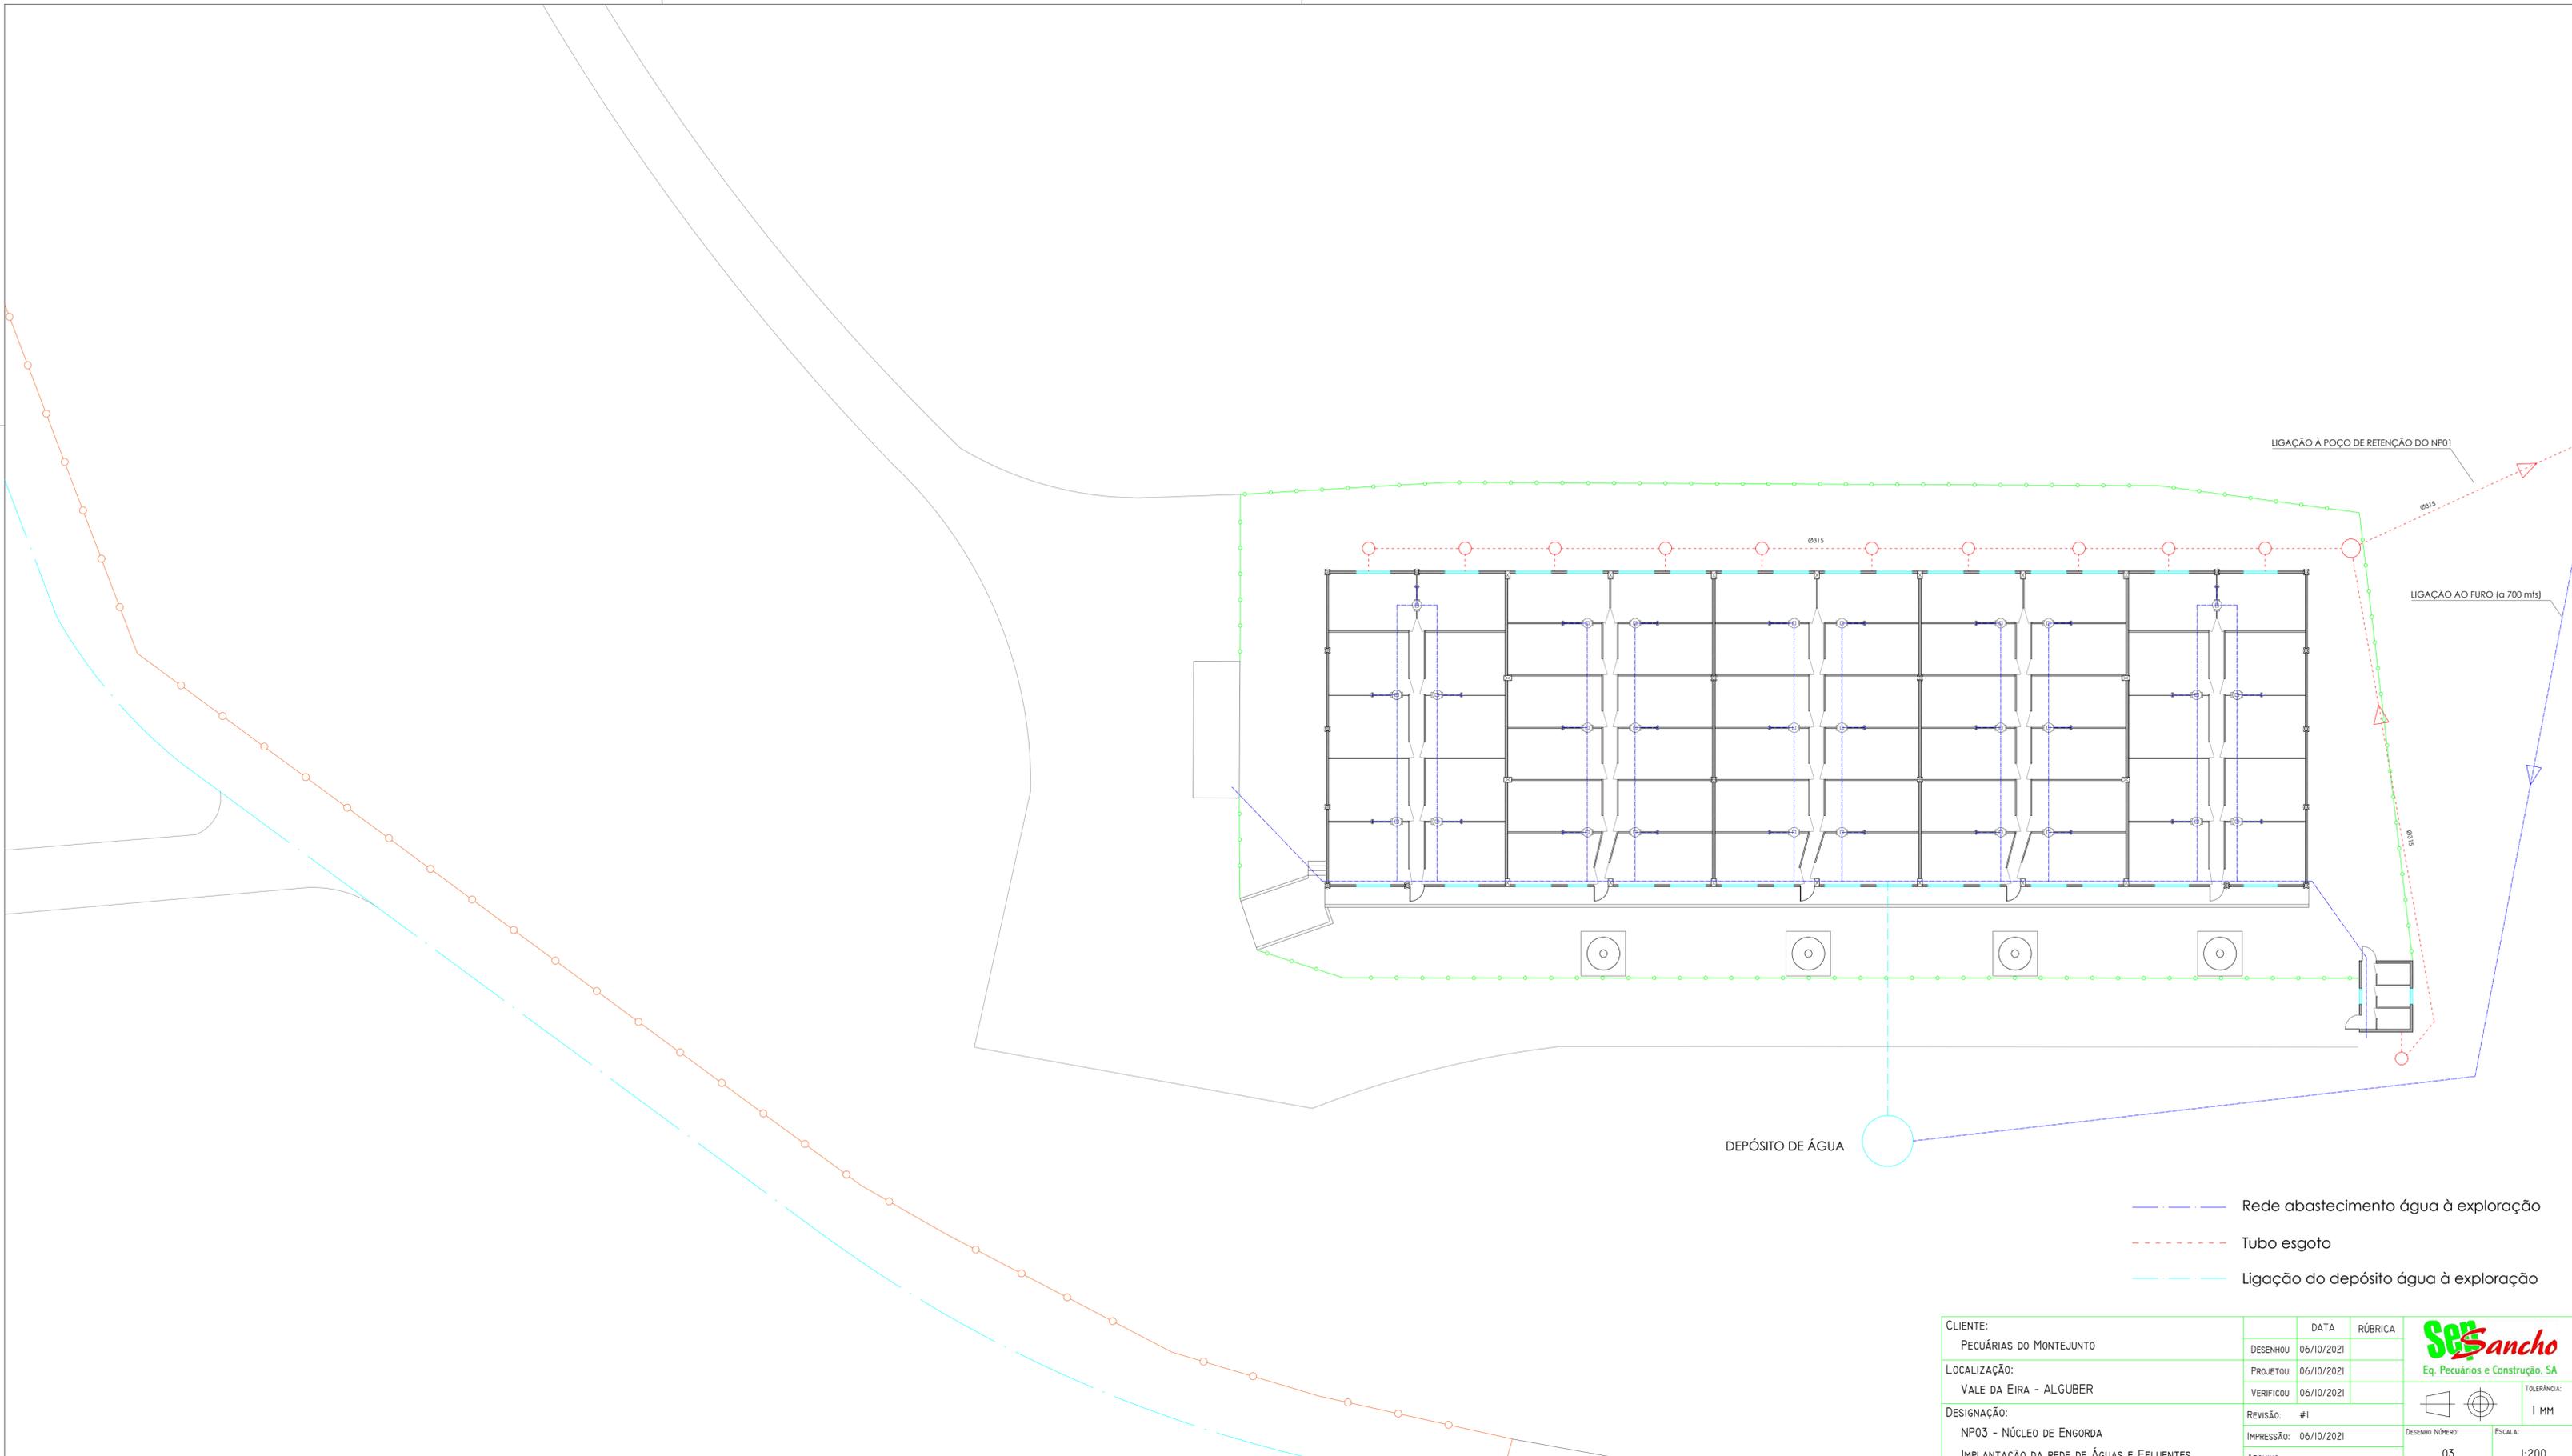


- - - - - Rede abastecimento água à exploração
- - - - - Tubo esgoto
- - - - - Ligação do depósito água à exploração

CLIENTE: PECUÁRIAS DO MONTEJUNTO	DATA 06/10/2021	RÚBRICA	<b>SEB</b> Sancho Eq. Pecuários e Construção, SA
LOCALIZAÇÃO: VALE DA EIRA - ALGUBER	PROJETOU 06/10/2021	VERIFICOU 06/10/2021	
DESIGNAÇÃO: NP03 - NÚCLEO DE ENGORDA IMPLANTAÇÃO DA REDE DE ÁGUAS E EFLUENTES	REVISÃO: #1	IMPRESSÃO: 06/10/2021	
	ARQUIVO:	DESENHO NÚMERO: 03	TOLERÂNCIA: 1 MM ESCALA: 1:200



1 Entrada da Exploração  
 2 Pavilhão de Engorda  
 3 Zona Limpa  
 4 Enfermaria  
 5 Arumos / Vestiário  
 6 Cais de Embarque  
 7 Silos  
 8 Depósito de Água

P Pedilúvio  
 Rede Malha Apertada (Zona Limpa)  
 Rede Malha Apertada (Limite da exploração)  
 Limite da exploração (Extrema)


Pavimento Parques  
 (Tabela de especificações)

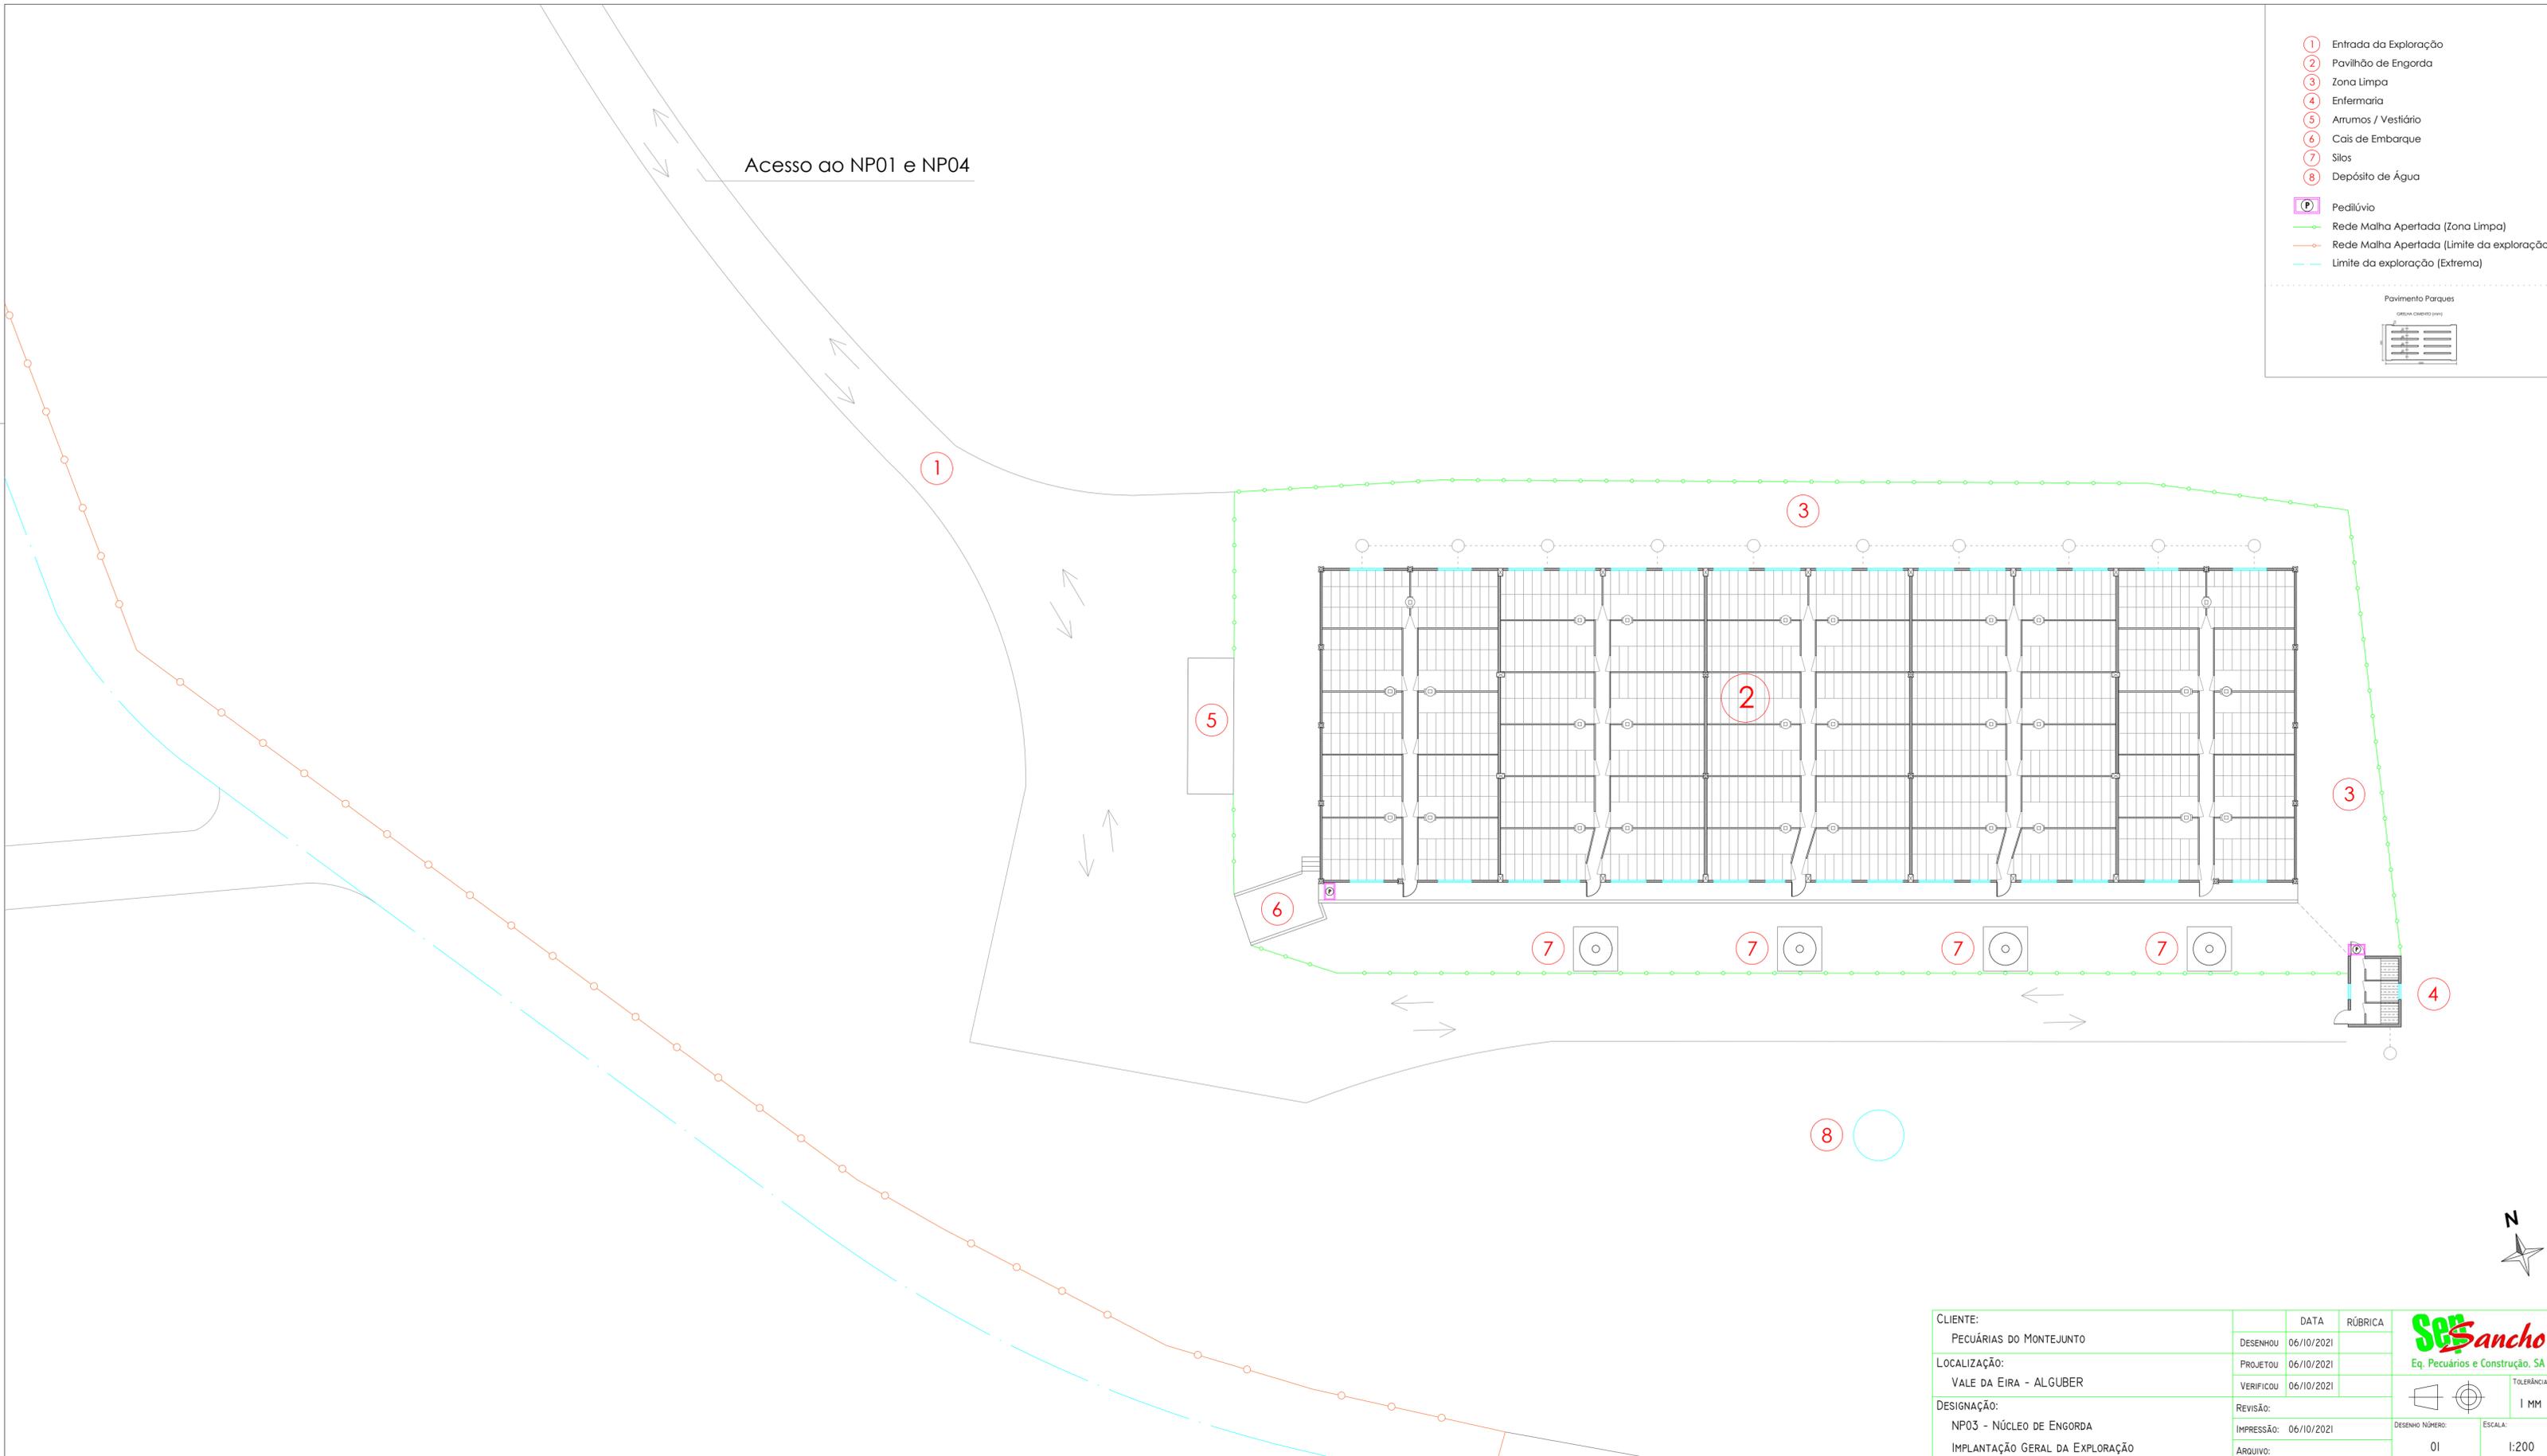


CLIENTE: PECUÁRIAS DO MONTEJUNTO	DATA 06/10/2021	RÚBRICA	
LOCALIZAÇÃO: VALE DA EIRA - ALGUBER	PROJETOU 06/10/2021	VERIFICOU 06/10/2021	
DESIGNAÇÃO: NP03 - NÚCLEO DE ENGORDA IMPLANTAÇÃO GERAL DA EXPLORAÇÃO	REVISÃO: IMPRESSÃO: 06/10/2021 ARQUIVO:	 ESCALA: 1:200	

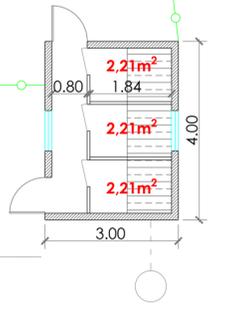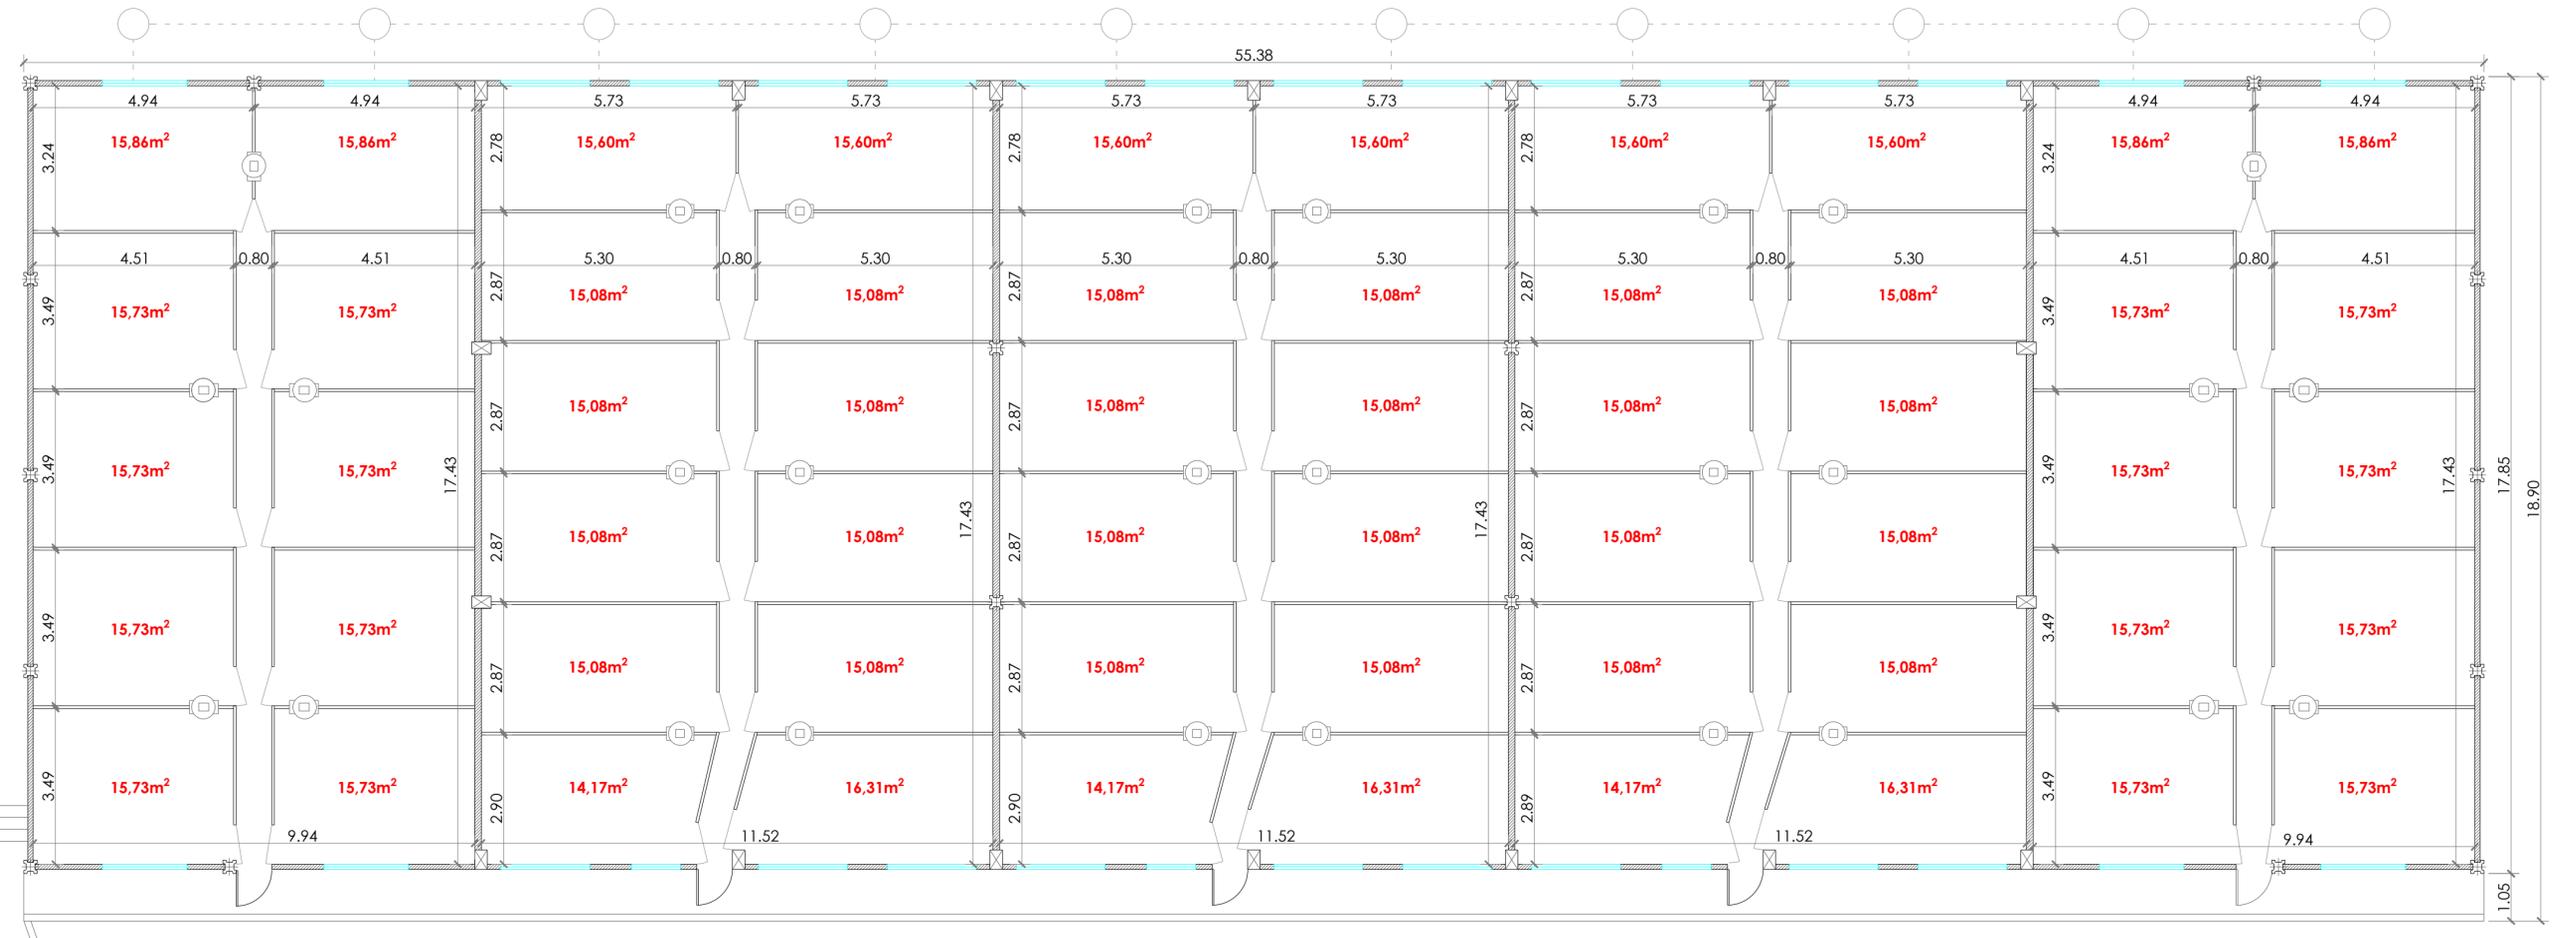

CLIENTE: PECUÁRIAS DO MONTEJUNTO	DATA 06/10/2021	RÚBRICA	
LOCALIZAÇÃO: VALE DA EIRA - ALGUBER	PROJETOU 06/10/2021	VERIFICOU 06/10/2021	
DESIGNAÇÃO: NP03 - NÚCLEO DE ENGORDA MAPA DE ÁREAS	REVISÃO:	IMPRESSÃO: 06/10/2021	
	ARQUIVO:	DESENHO NÚMERO: 02	ESCALA: 1:200

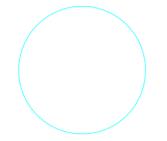

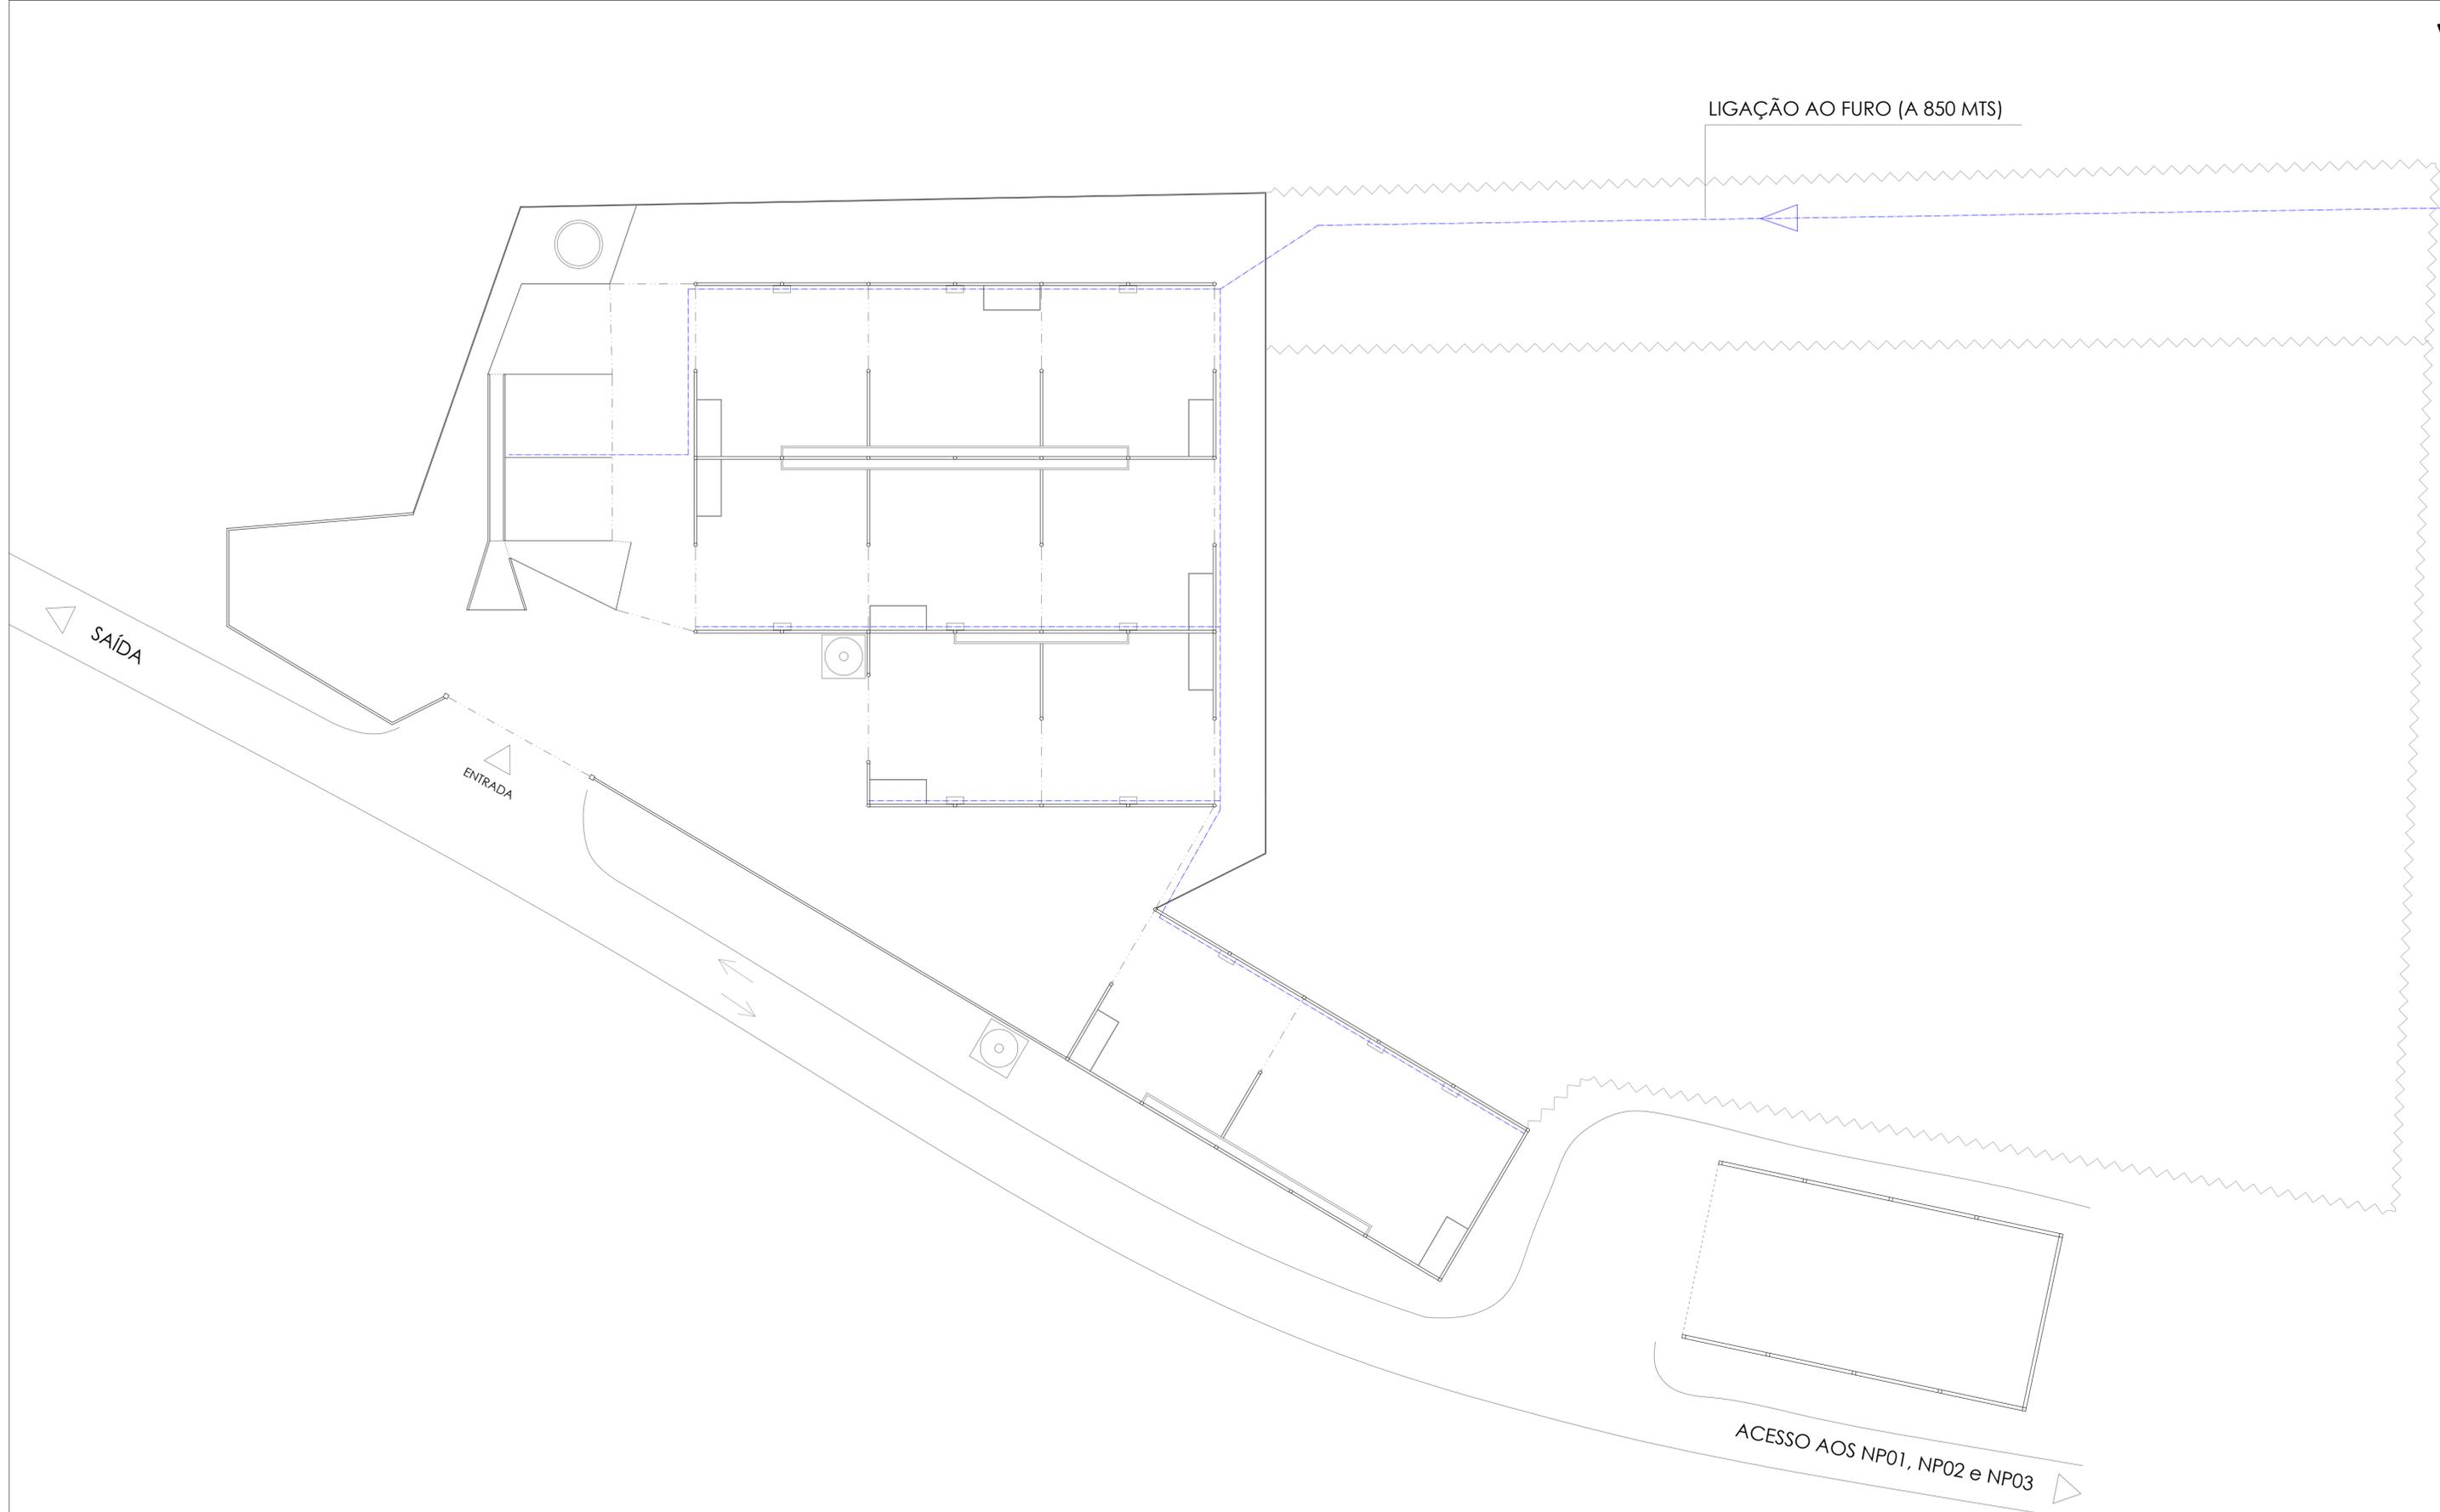

LIGAÇÃO AO FURO (A 850 MTS)


SAÍDA

ENTRADA

ACESSO AOS NP01, NP02 e NP03

CLIENTE:	PECUÁRIAS DO MONTEJUNTO	DATA:	06/10/2021	RÚBRICA:	
LOCALIZAÇÃO:	VALE DA EIRA - ALGUBER	PROJETOU:	06/10/2021	VERIFICOU:	06/10/2021
DESIGNAÇÃO:	NP04 - BOVINOS (NÚCLEO DE ENGORDA)	REVISÃO:	#1	IMPRESSÃO:	06/10/2021
	IMPLANTAÇÃO DA REDE DE ÁGUAS	ARQUIVO:		DESENHO NÚMERO:	03
				ESCALA:	1:200

**SES Sancho**  
Eq. Pecuários e Construção, SA  
TOLERÂNCIA:  
1 MM

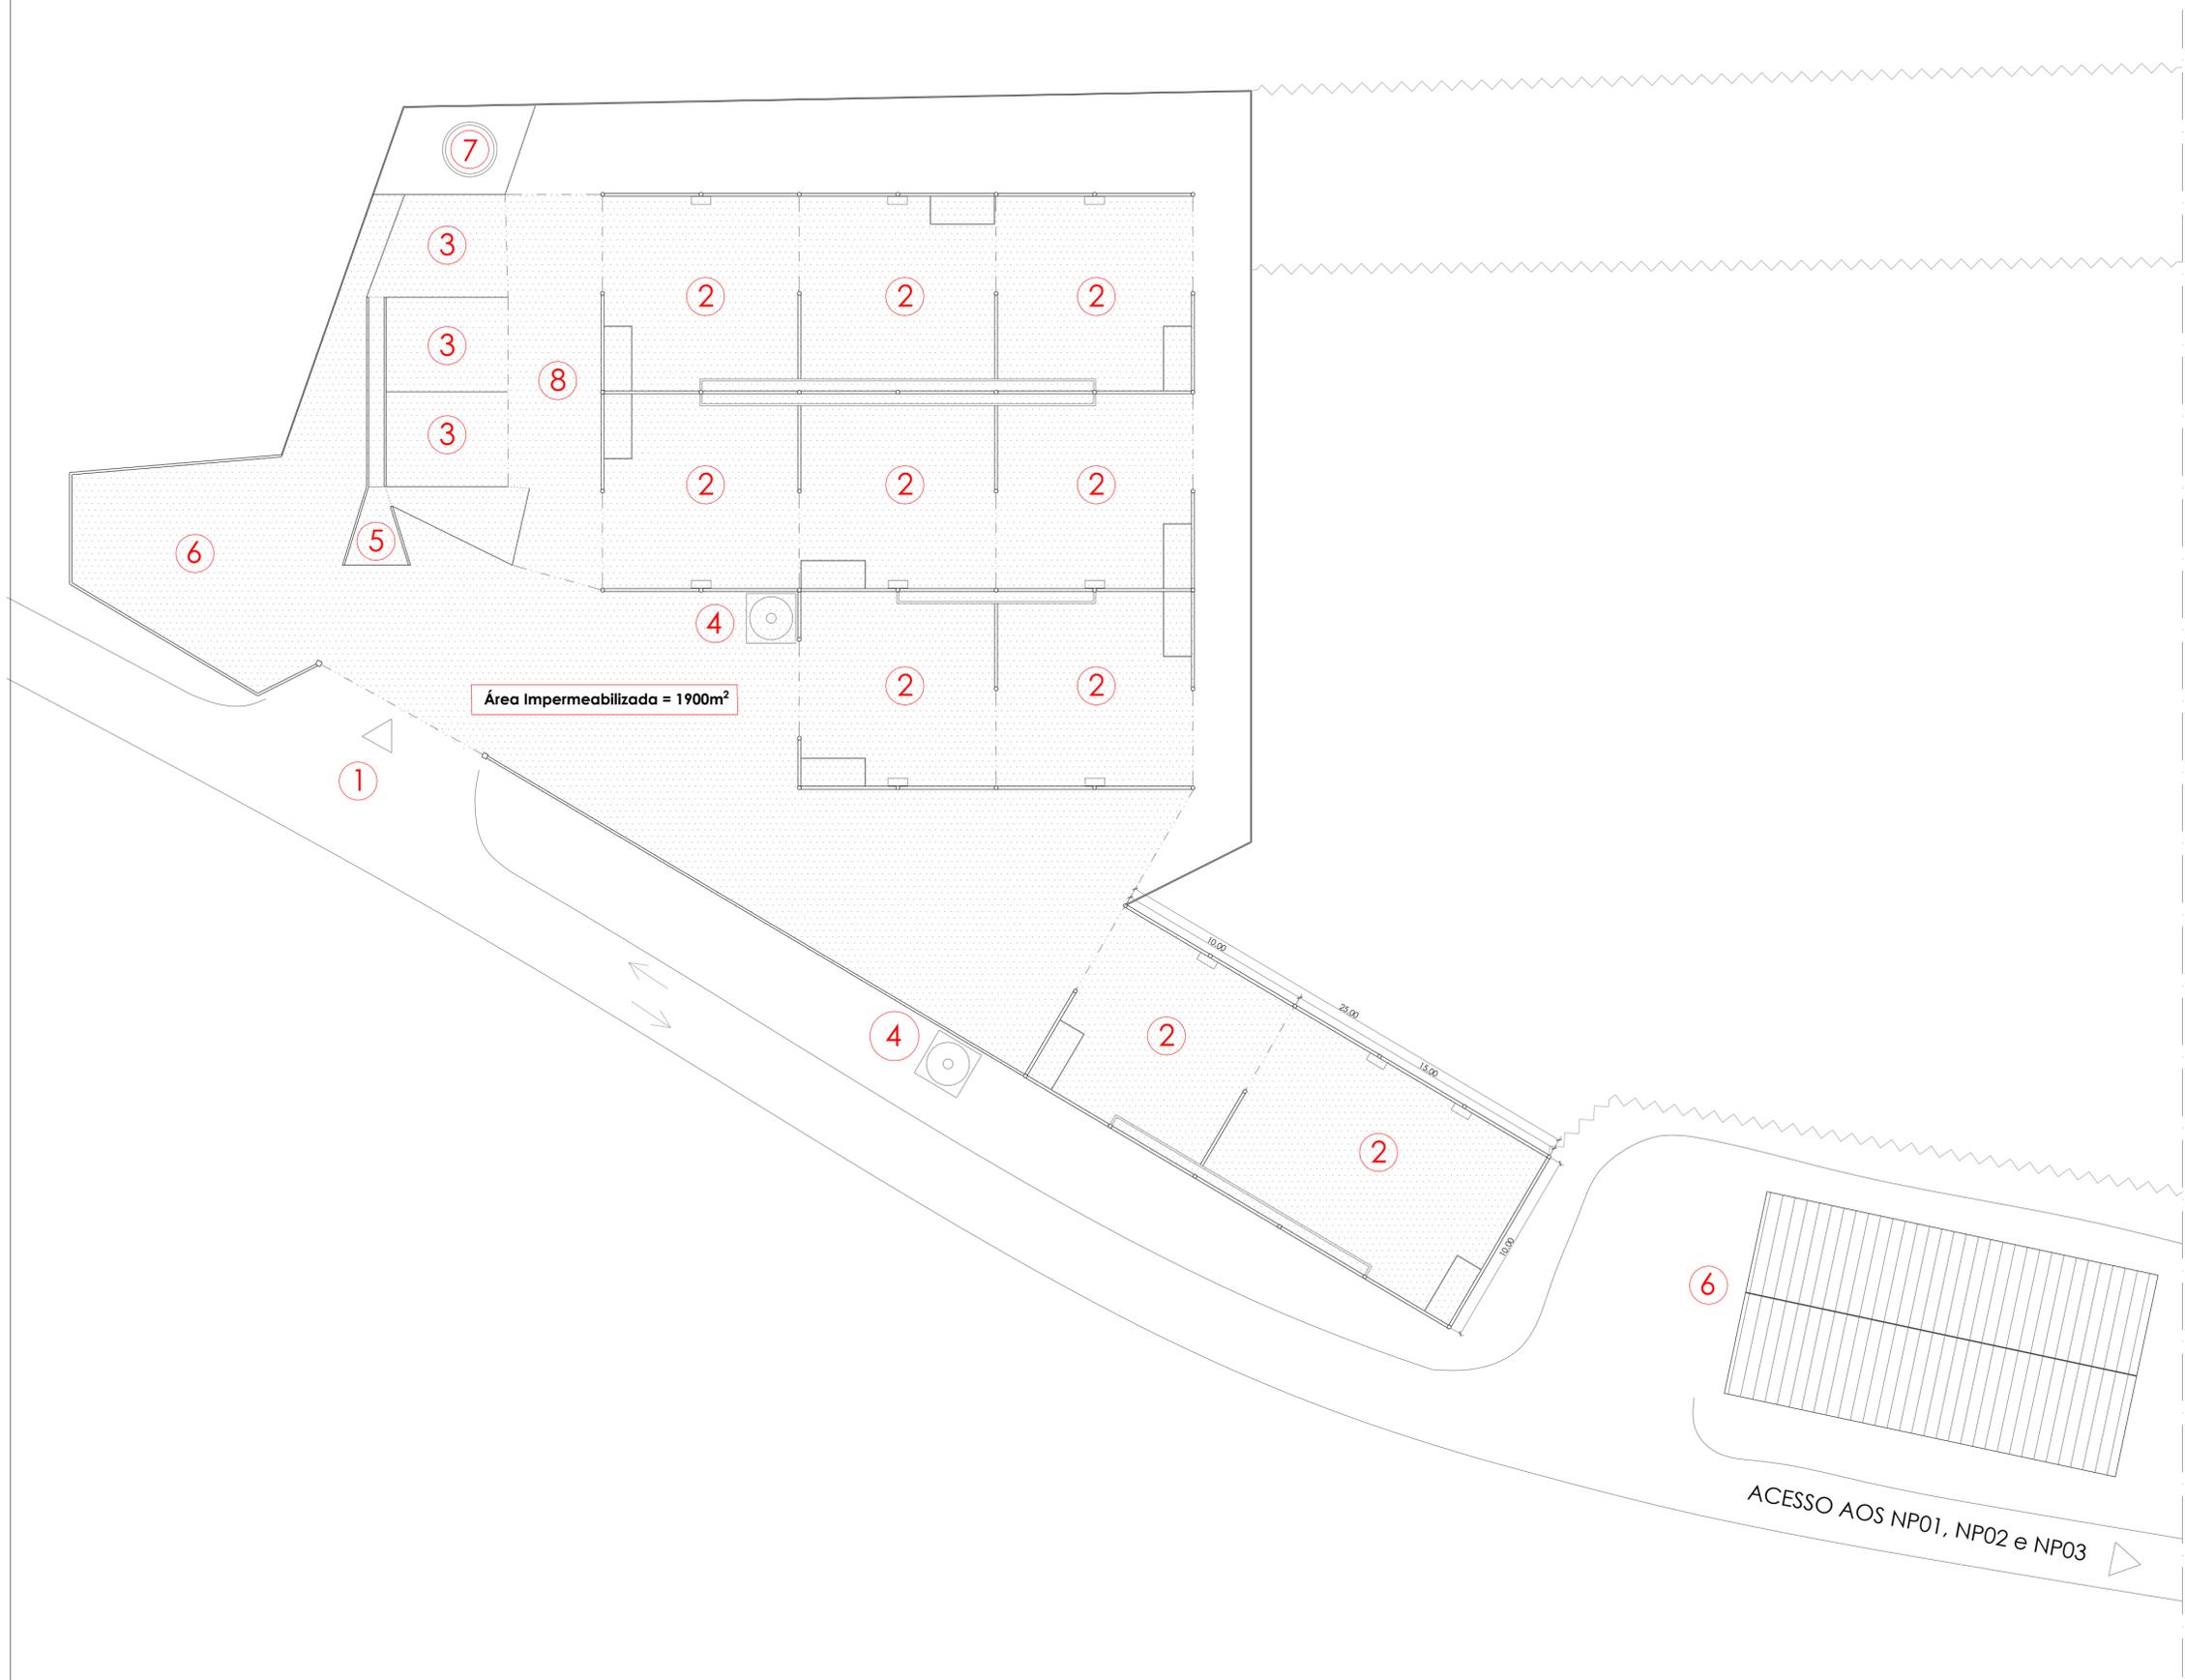

Área Impermeabilizada = 1900m<sup>2</sup>

### LEGENDA

- ① Entrada da exploração
- ② Parques de engorda
- ③ Parques de manejo
- ④ Silos
- ⑤ Cais de embarque
- ⑥ Armazenamento de alimentos
- ⑦ Fossa de drenagem dos parques
- ⑧ Zona de circulação
- Divisórias em painéis amovíveis
- ▭ Manjedoura palha
- Bebedouro
- ▭ Pia para ração
- ▨ Área Impermeabilizada - 1900m<sup>2</sup>

CLIENTE:	PECUÁRIAS DO MONTEJUNTO	DATA:	06/10/2021	RÚBRICA:	
LOCALIZAÇÃO:	VALE DA EIRA - ALGUBER	PROJETOU:	06/10/2021	VERIFICOU:	06/10/2021
DESIGNAÇÃO:	NP04 - BOVINOS (NÚCLEO DE ENGORDA)	REVISÃO:	#2	DESENHO NÚMERO:	01
IMPLANTAÇÃO GERAL DA EXPLORAÇÃO		IMPRESSÃO:	06/10/2021	ESCALA:	1:200
		ARQUIVO:			

