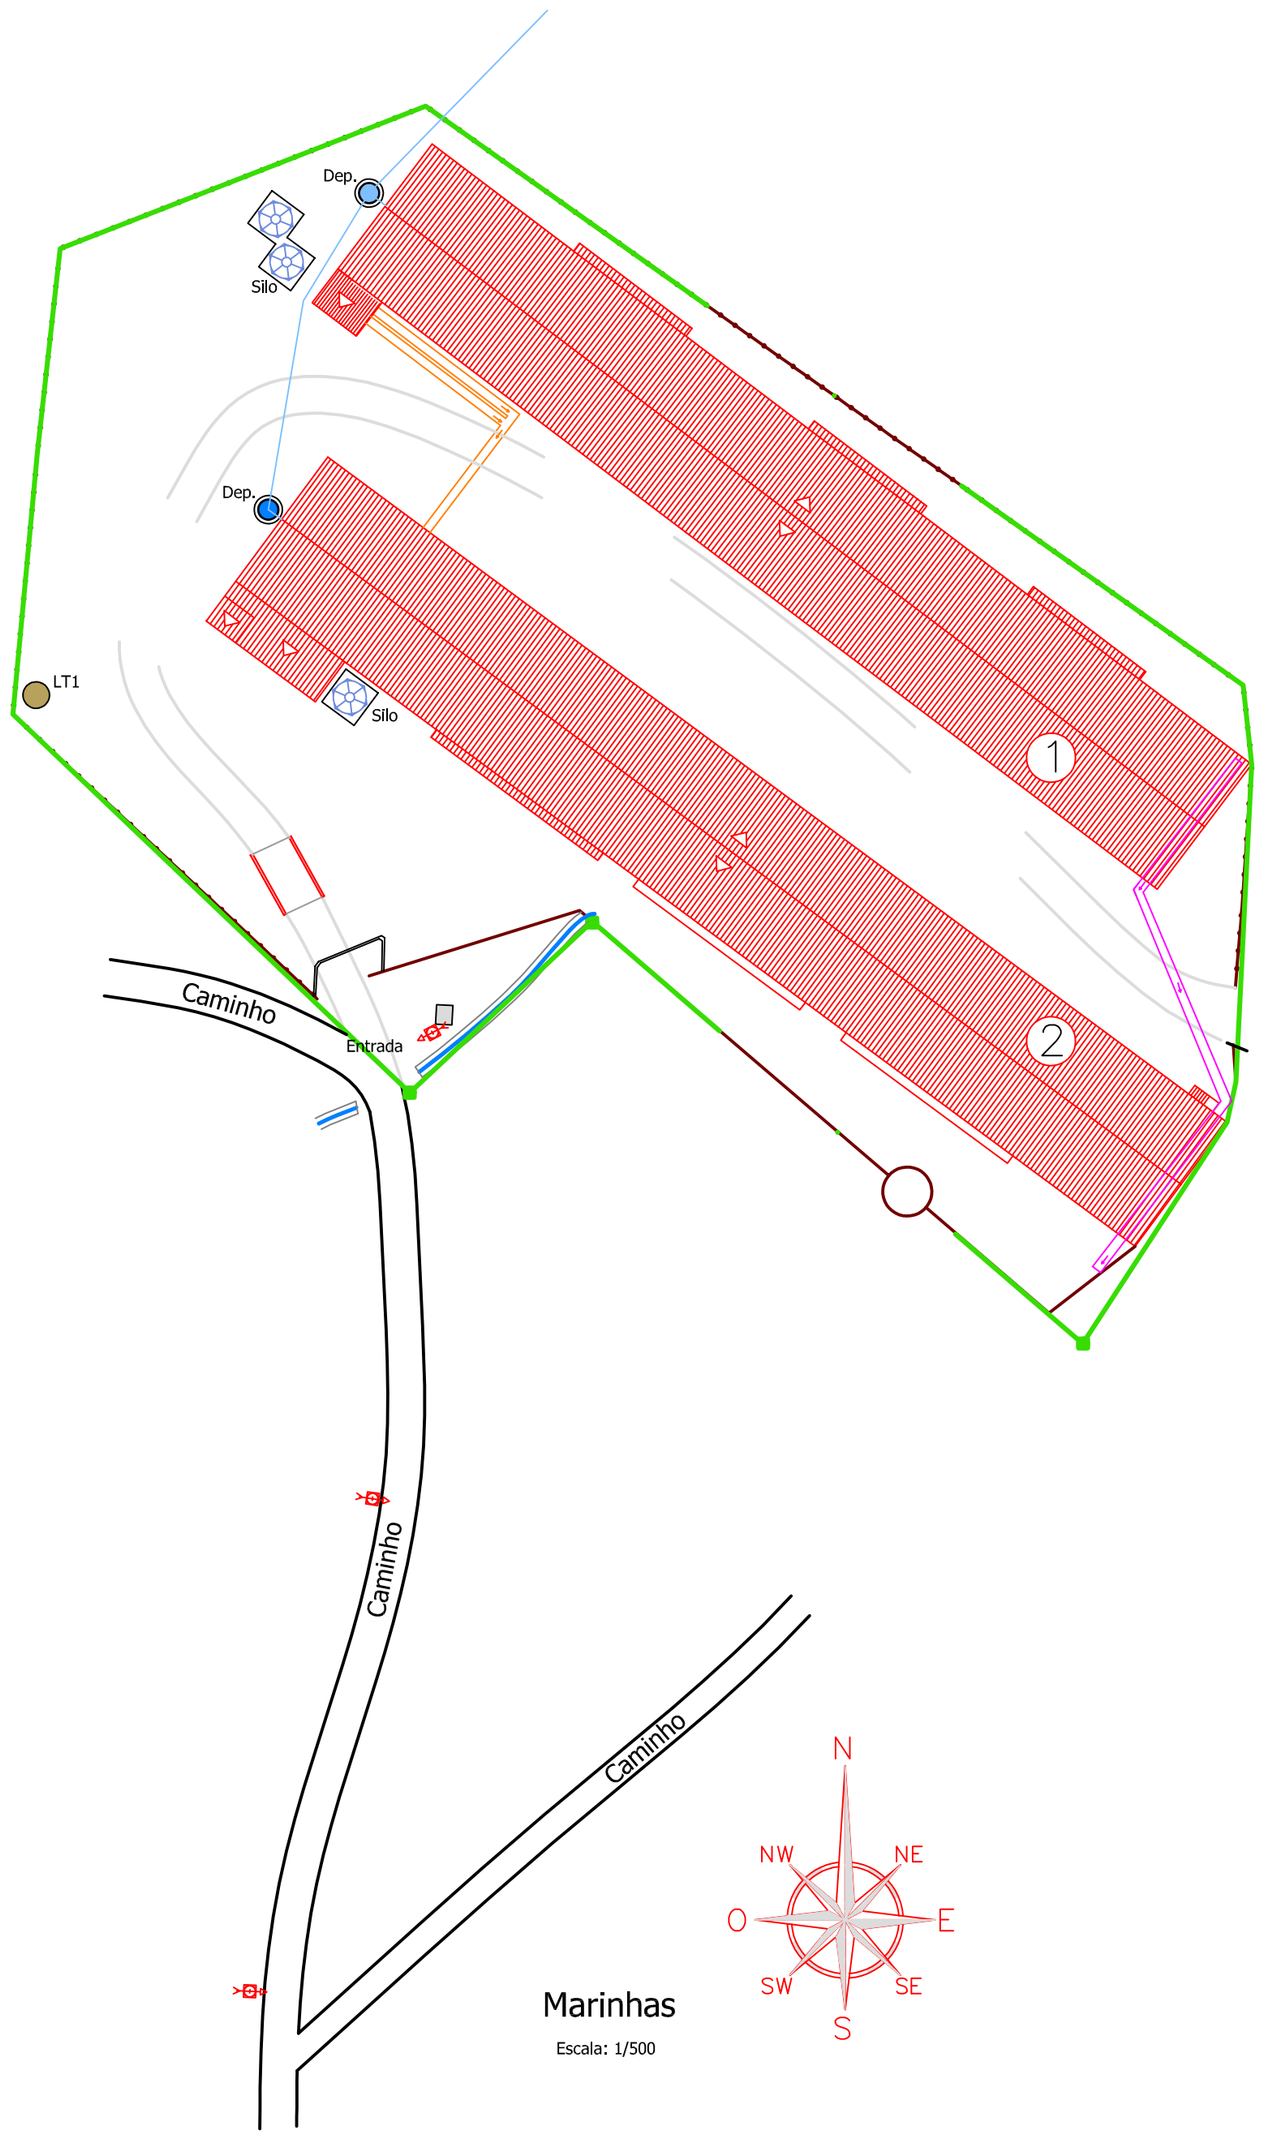


Marinhas

Escala: 1/500

LEGENDA:

- Limite de Propriedade
- 76.00 - Cota Altimétrica existente
- Vedação
- Muro existente
- Poste de electricidade
- Circuito de recolha de ovos
- Circuito de recolha de estrume
- Circuito de abastecimento de água

① Pavilhão 4 (ED2)

② Pavilhão 3 (ED1)

Área da propriedade = 5874.00 m²

MATRIZ Rus.: 1504 / União de Freguesias

Confrontações:

NORTE ..... Maria de Oliveira

SUL ..... Caminho

NASCENTE ..... Joaquina da Mota

POENTE ..... António Carreira

Obra:

UNIDADE AVÍCOLA
ALTERAÇÃO e AMPLIAÇÃO

Proj.:

Des.:

Data: Setembro/2015

Escala: 1/500

técnico:

Requerente:

Júlio Ferreira / Avibidoeira, Avicultura Lda.

Local:

Marinhas, Carpalhosa
Souto da Carpalhosa - LEIRIA

Peças:

Des. nº