Aristeu & Silva, Lda. * R. N.ª Sra. da Boa Nova, 430 - 3880-430 S. VICENTE DE PEREIRA JUSÃ * mailto: aristeu_e_silva@sapo.pt * TF e FAX: 256 890 760 * TM1: 938 810 447 * TM2: 934 211 717

ARTIGO RÚSTICO Nº 15946

ARTIGO URBANO Nº 6416

CONDUTAS DE EXAUSTÃO / CHAMINÉS

1 - Caldeira de biomassa

2 - Caldeira Luis Gonçalves

3 - Granuladora CPM

4 - Exaustão das células de produto acabado

5 - Granuladora CEASA

6 - Exaustão dos silos de armazena. de MP e PA

7 - Moinho 5

8 - Arrefecedor pet food

9 - Aspiração da moagem pet food

10 - Secador pet food

11 - Extrusora pet food

12 - Secador pet food

13 - Extrusora peixe 1

14 - Secador peixe 1


15 - Arrefecedor peixe 1

16 - Aspiração de moagem de peixe

17 - Secador peixe 2

18 - Extrusora peixe 2

19 - Arrefecedor peixe 2

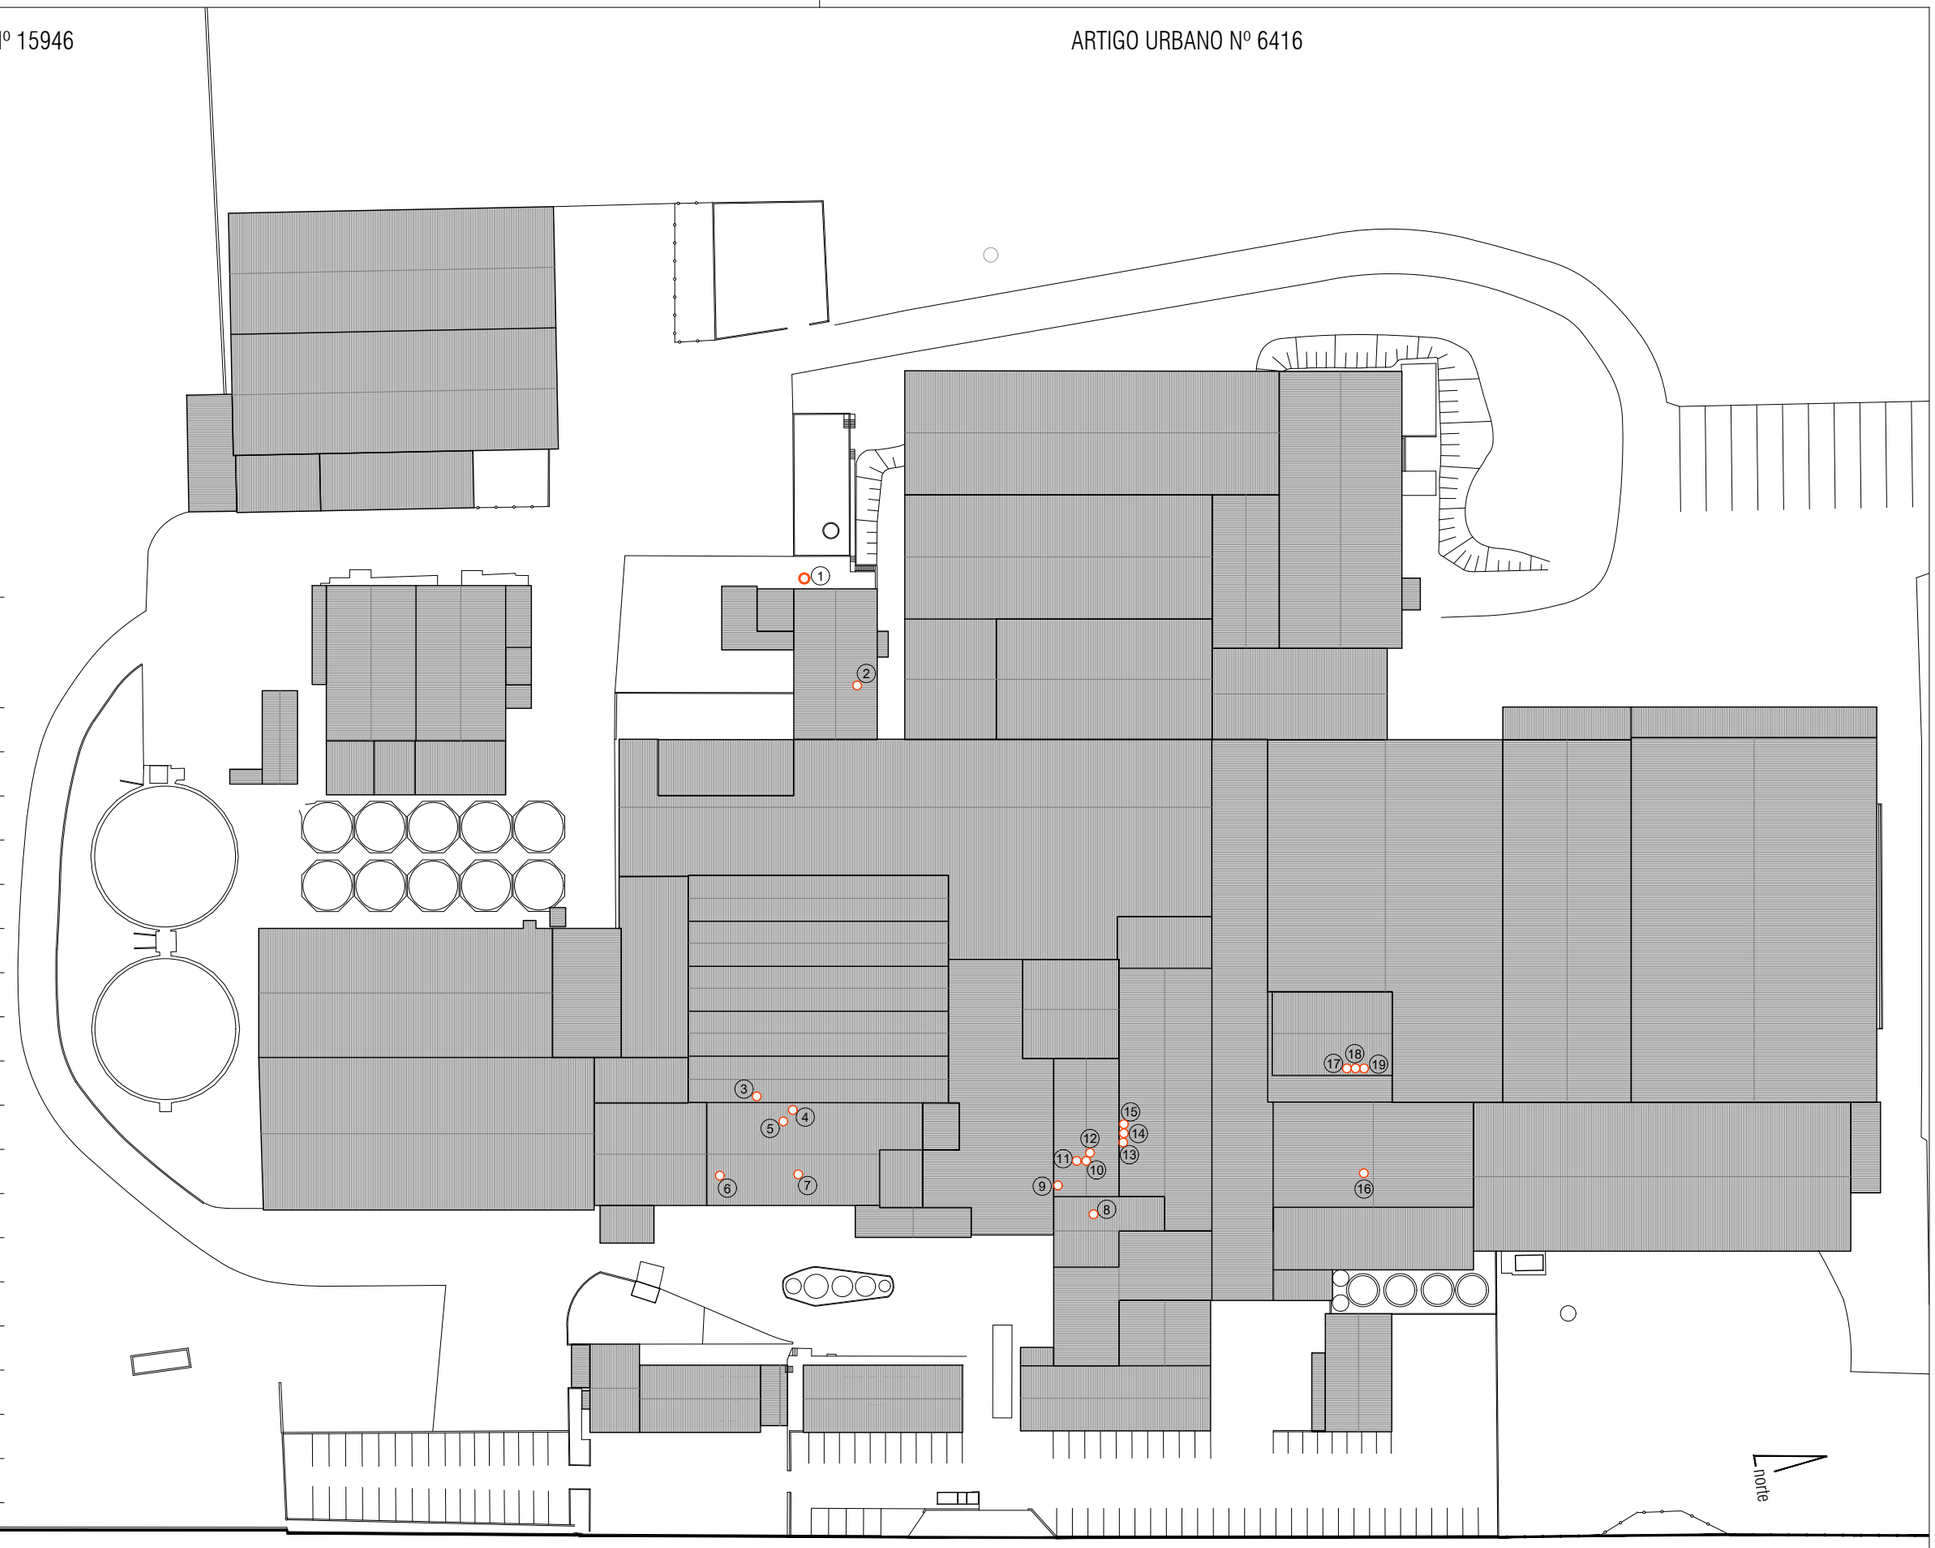

E. N. 109

Aristeu & Silva, L.da

SORGAL S. A.

PLANTA DE IMPLANTAÇÃO

4

Nº DO PROCESSO: 2016.10	TIPO DE OBRA: EXAUSTÃO / CHAMINÉS	O Técnico,
DATA: MAIO 2017	REQUERENTE: SORGAL - Sociedade de Óleos e Rações, S.A.	
ESCALA: 1/1000	LOCAL DA OBRA: PARDALA (E.N. 109 - Km 31,600) - S. João - Ovar	(Aristeu Manuel de Osório e Silva)