


ESTEREA MONTADA NA VERTICAL  
2x150

(1) C. CABOS PARA C.F.G. AO LONGO  
DA CONDUITA ELEVATORIA

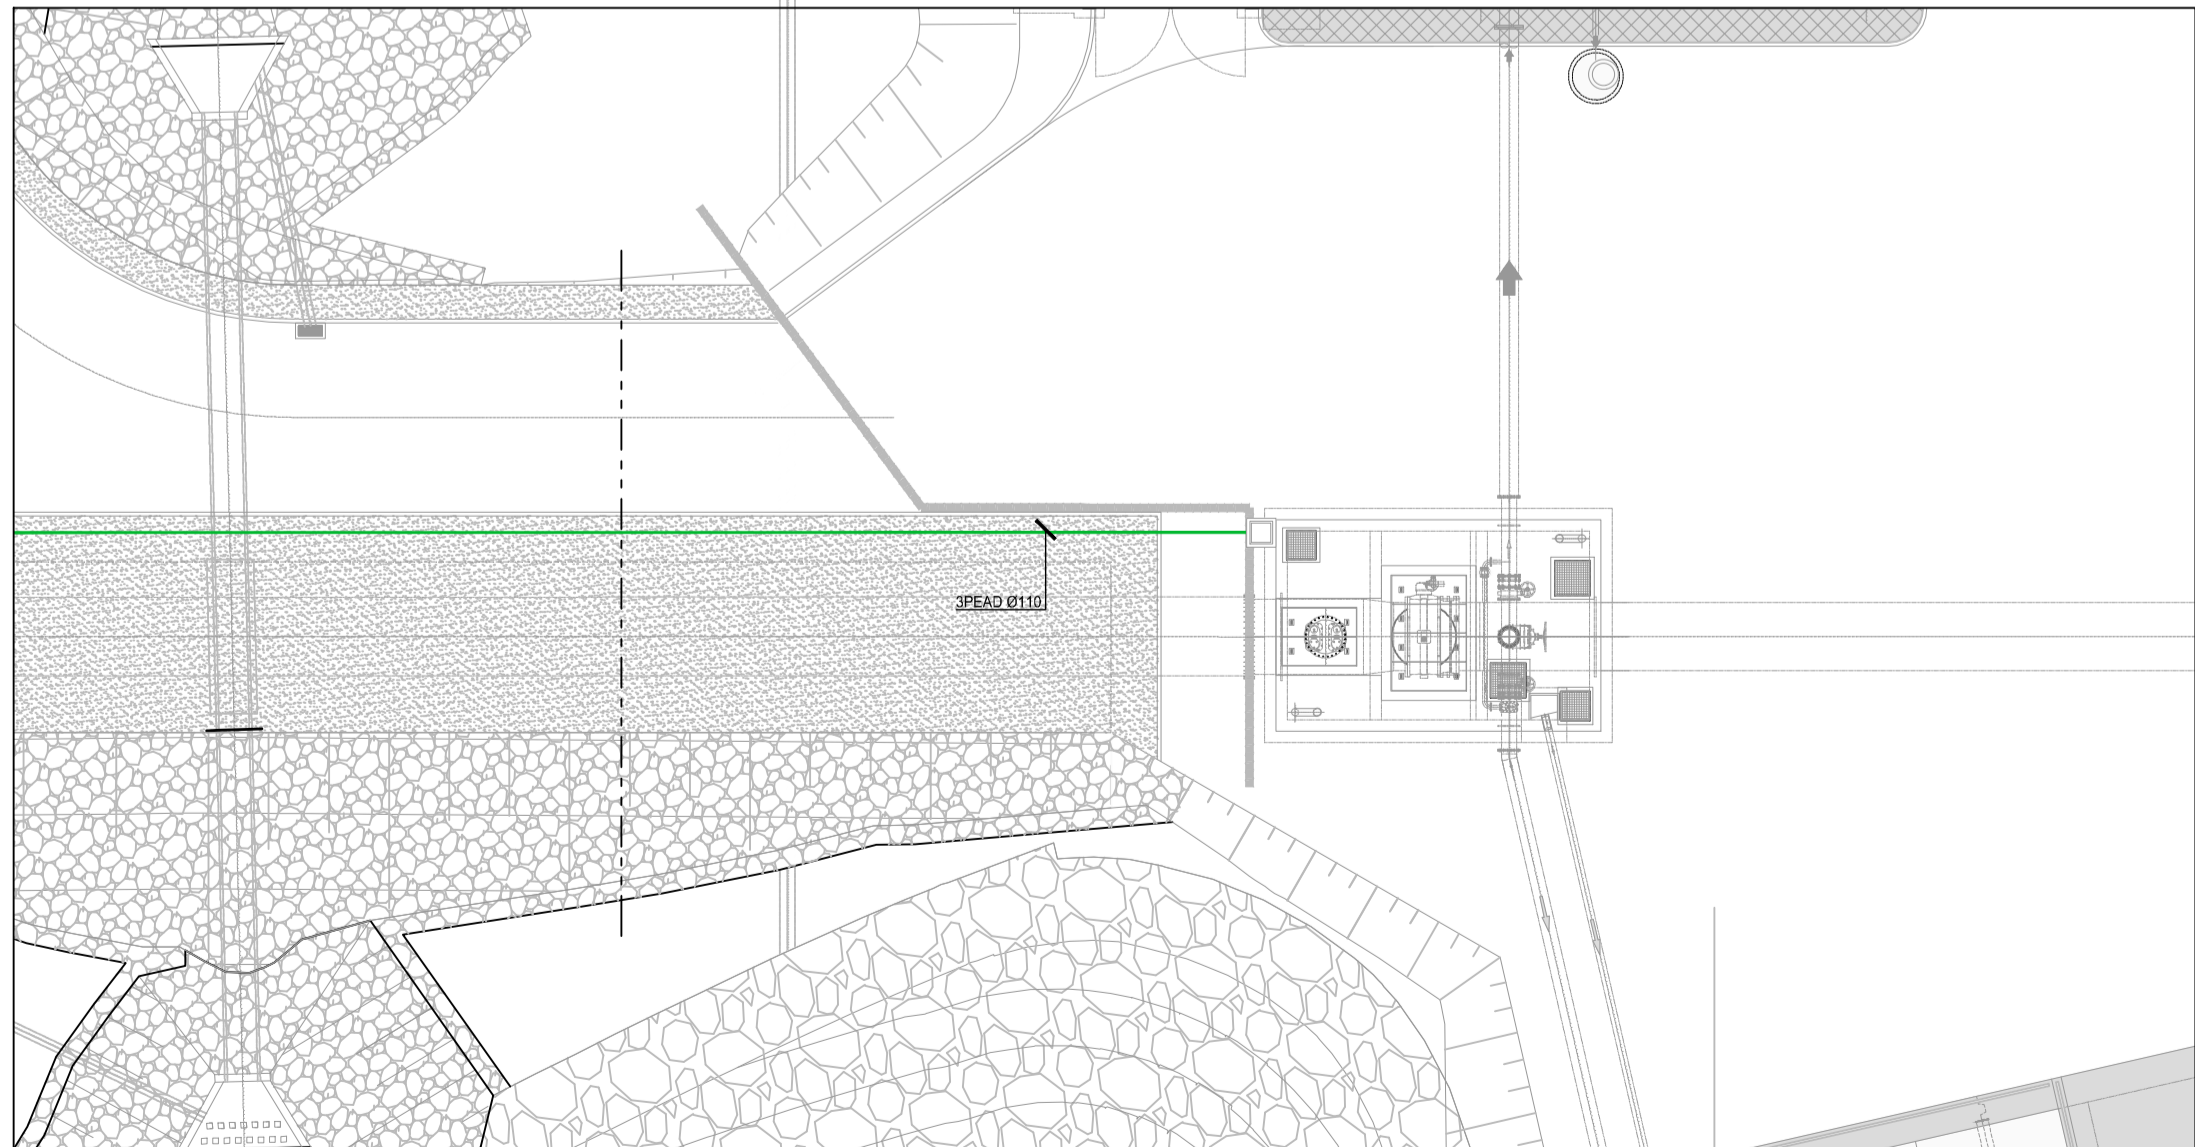

- SIMBOLOGIA:**
- - Tubo PEAD corrugado de interior liso, enterrado a 0,70m de profundidade.
  - Caixa de Visita com tampa em betão 600x600x80, com fundo inox.
  - Quadro Eléctrico

**NOTA:**

- Nas ligações entre os caminhos de cabos principais e os equipamentos, os cabos serão instalados em tubos de aço galvanizado.

02	Revisão geral.	RB	SA	Out. 2023	
01	Revisão geral.	RB	SA	Junho 2023	
Revisão		Designação	Desenhou	Aprovou	Data
<b>PROJETO DE EXECUÇÃO</b>					
Projecto	Desenhou	Aprovou	Data		
José Botelho	Rui Serrano	Sofia Azevedo	Janeiro 2023		
Código do Ficheiro:	Contrato:	Escalas:	1:200		
C871-EEG-PE-E1-G-R2-	C871				

**DGADR**  
DIREÇÃO-GERAL DE AGRICULTURA E DESENVOLVIMENTO RURAL

**PROJETO DE EXECUÇÃO DE INFRAESTRUTURAS DE REGADIO DO APROVEITAMENTO HIDROAGRÍCOLA DO CRATO**

**ESTAÇÃO ELEVATORIA**  
INSTALAÇÕES ELÉTRICAS  
CAMINHO DE CABOS - EXTERIOR

Desenho n.º **E16 2**