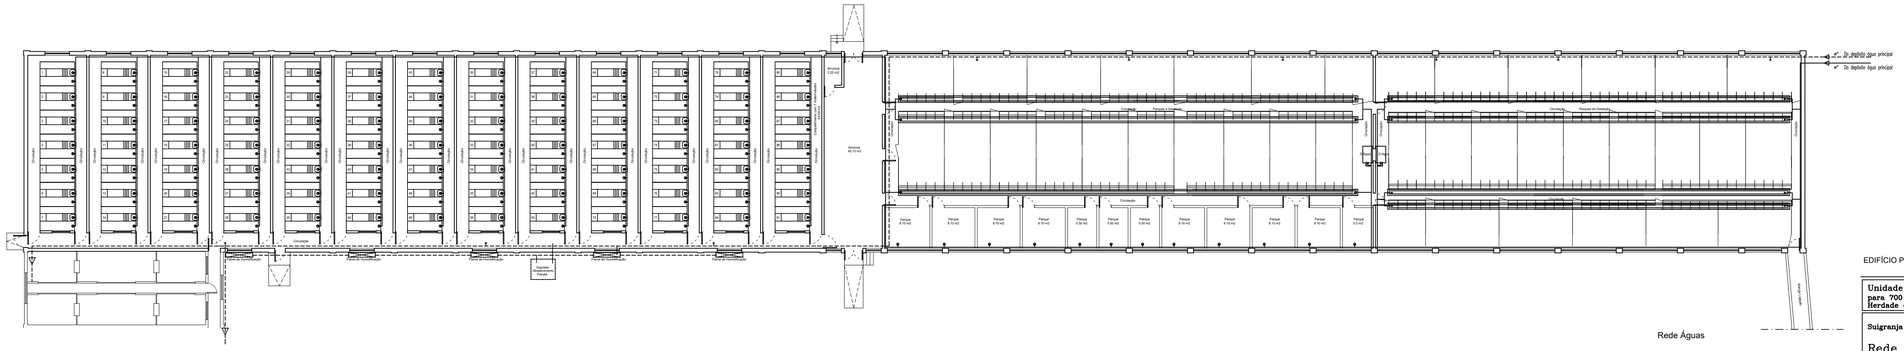

LEGENDA

- Fio de nível
- Detectores
- Tomadas Lavagem
- Depósito água para tratamento

Rede Águas

EDIFÍCIO P4-C - Varrascos/Cobrição, Gestação, Maternidades e Pós-Desmame

47

Unidade Produção Regime Intensivo para 700 Porcas em Ciclo Fechado
Herdade da Serrana – Castro Verde

E/A
F.obs
pg F

Suigranja – Sociedade Agricola, S.A.

Rede Águas
Planta Apresentação

data: Set19
escala: –
revisão:

Requerente:
No. Ins. Ord.:
esc.: 1/100

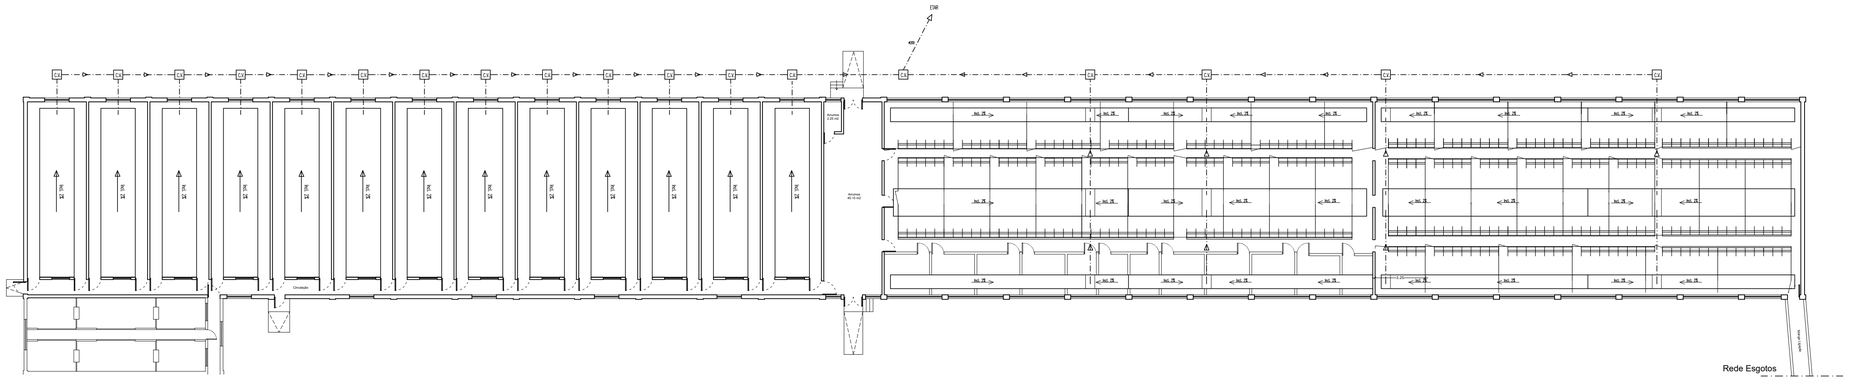

Rede Esgotos

EDIFÍCIO P4-C - Varrascos/Cobrição, Gestação, Maternidades e Pós-Desmame

48

Unidade Produção Regime Intensivo para 700 Porcas em Ciclo Fechado
Herdade da Serrana – Castro Verde

E/A
F.obs
pg F

Suigranja – Sociedade Agricola, S.A.

Arquitectura
Rede Esgotos

data: Set19
escala: –
revisão:

Requerente:
No. Ins. Ord.:
esc.: 1/100

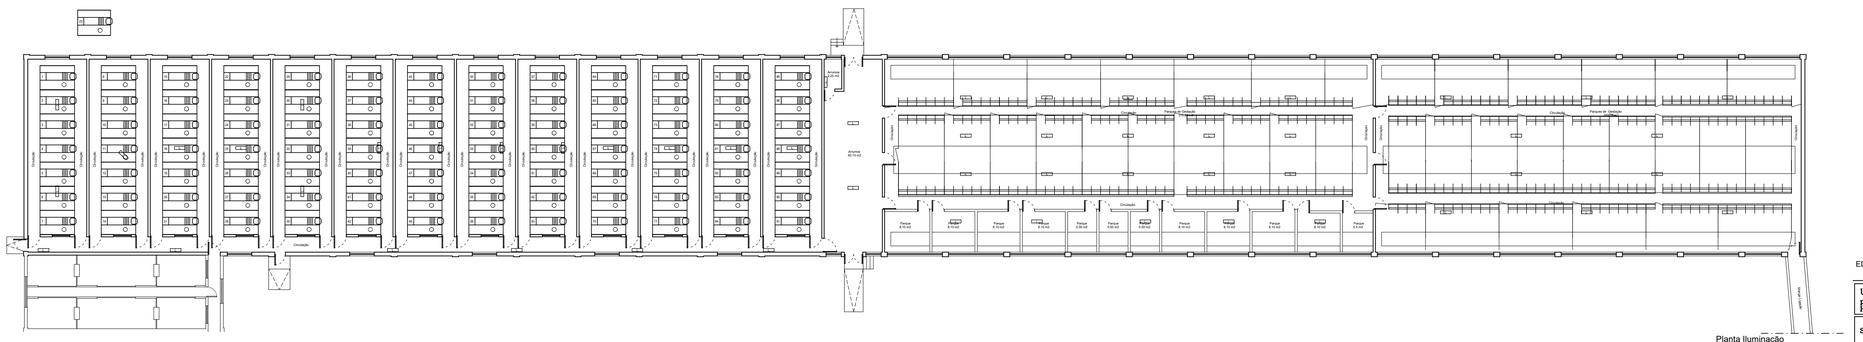

- Arcadas de Iluminação
- Lâmpada para aquecimento leitão-ventrálios

Planta Iluminação

EDIFÍCIO P4-C - Varrascos/Cobrição, Gestação, Maternidades e Pós-Desmame

49

Unidade Produção Regime Intensivo para 700 Porcas em Ciclo Fechado
Herdade da Serrana – Castro Verde

E/A
F.obs
pg F

Suigranja – Sociedade Agricola, S.A.

Arquitectura
Planta Iluminação

data: Set19
escala: –
revisão:

Requerente:
No. Ins. Ord.:
esc.: 1/100