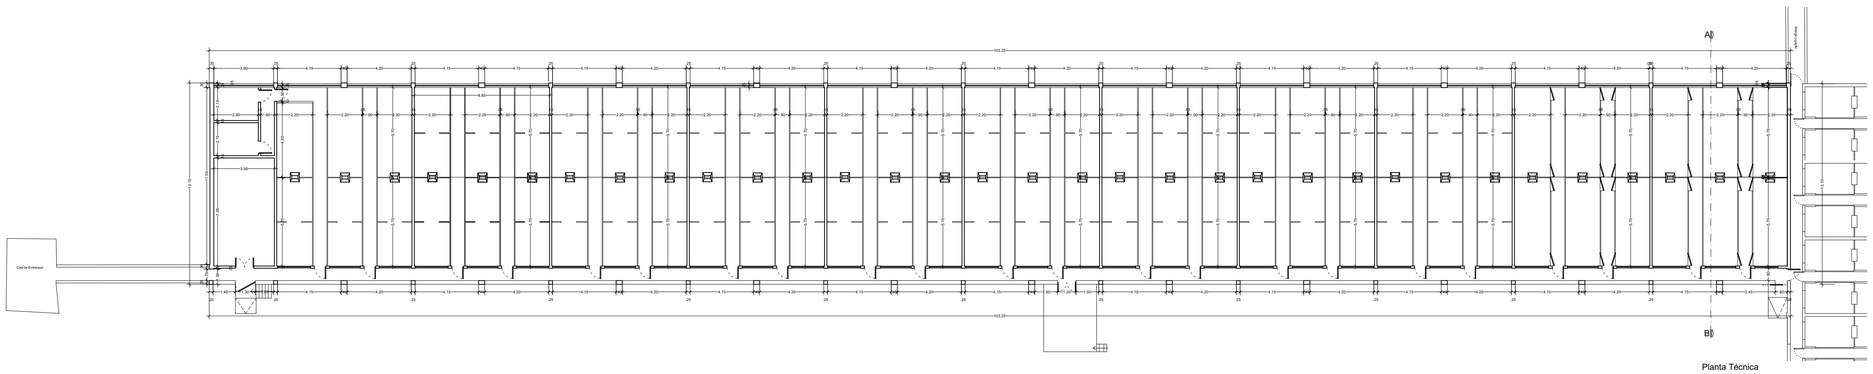

Planta Técnica

EDIFÍCIO P4-A - ACABAMENTO | 28

Unidade Produção Regime Intensivo para 700 Porcas em Ciclo Fechado Herdade da Serrana – Castro Verde	f./ds r'obs pg.r
Suigranja – Sociedade Agricola, S.A. Arquitectura Planta Técnica	data desde: Set19 obsBd: – – obsRede:
repons:	fx. tel. e-: escala: 1/100

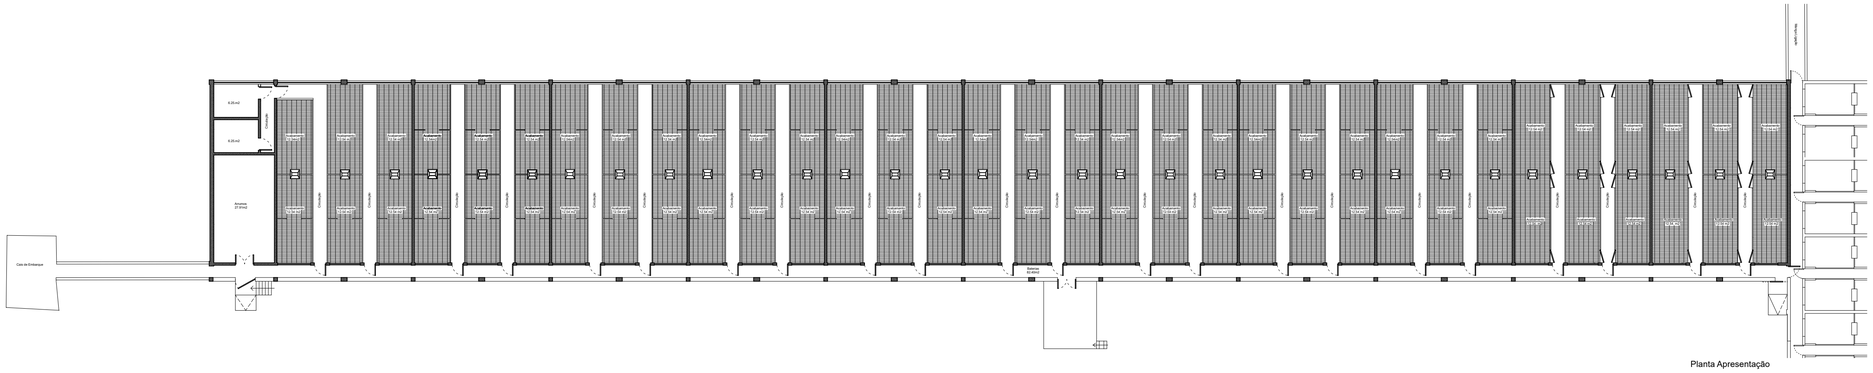

Planta Apresentação

EDIFÍCIO P4-A - ACABAMENTO | 29

Unidade Produção Regime Intensivo para 700 Porcas em Ciclo Fechado Herdade da Serrana – Castro Verde	f./ds r'obs pg.r
Suigranja – Sociedade Agricola, S.A. Arquitectura Planta Apresentação	data desde: Set19 obsBd: – – obsRede:
repons:	fx. tel. e-: escala: 1/100

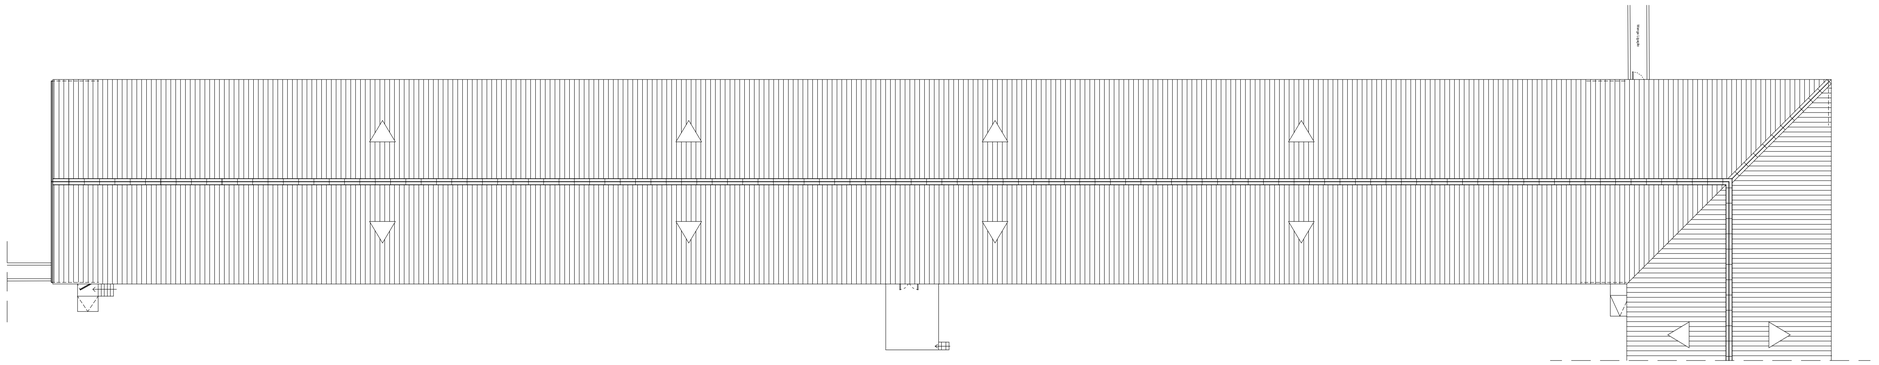

EDIFÍCIO P4-A - ACABAMENTO | 30

Unidade Produção Regime Intensivo para 700 Porcas em Ciclo Fechado Herdade da Serrana – Castro Verde	f./ds r'obs pg.r
Suigranja – Sociedade Agricola, S.A. Arquitectura Planta Cobertura	data desde: Set19 obsBd: – – obsRede:
repons:	fx. tel. e-: escala: 1/100

4a sudeste

EDIFÍCIO P4-A - ACABAMENTO | 31

Unidade Produção Regime Intensivo para 700 Porcas em Ciclo Fechado Herdade da Serrana – Castro Verde	f./ds r'obs pg.r
Suigranja – Sociedade Agricola, S.A. Arquitectura Planta Apresentação	data desde: Set19 obsBd: – – obsRede:
repons:	fx. tel. e-: escala: 1/100