



PLANTA DA ESTAÇÃO
TÉCNICA 2
ESC. 1:2500

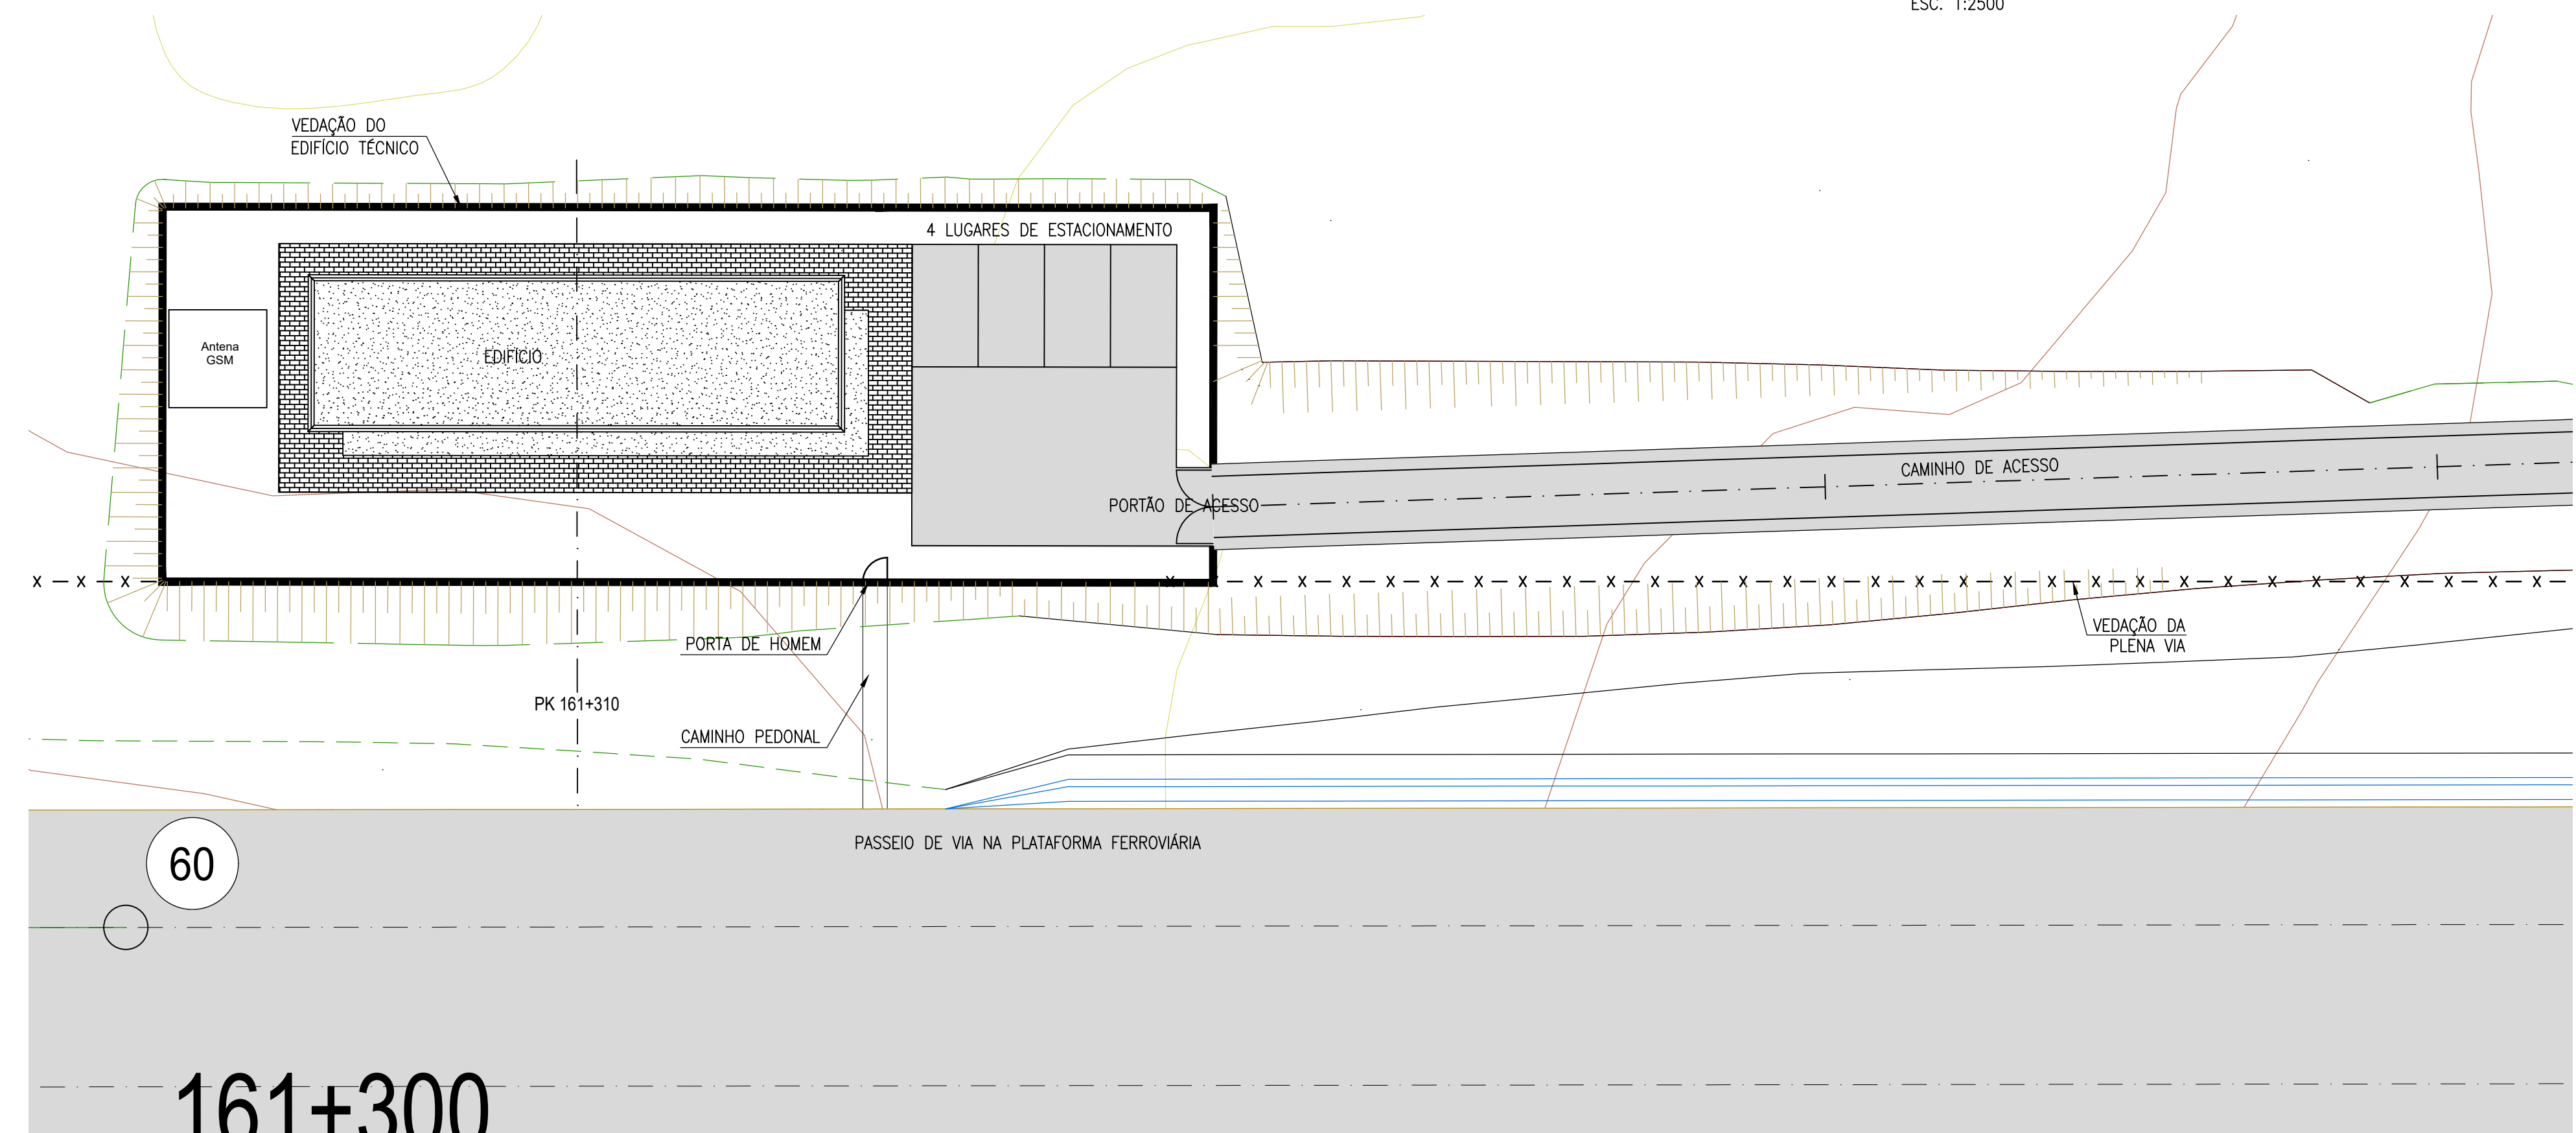

PLANTA DO EDIFÍCIO TÉCNICO 1
ESC. 1:200

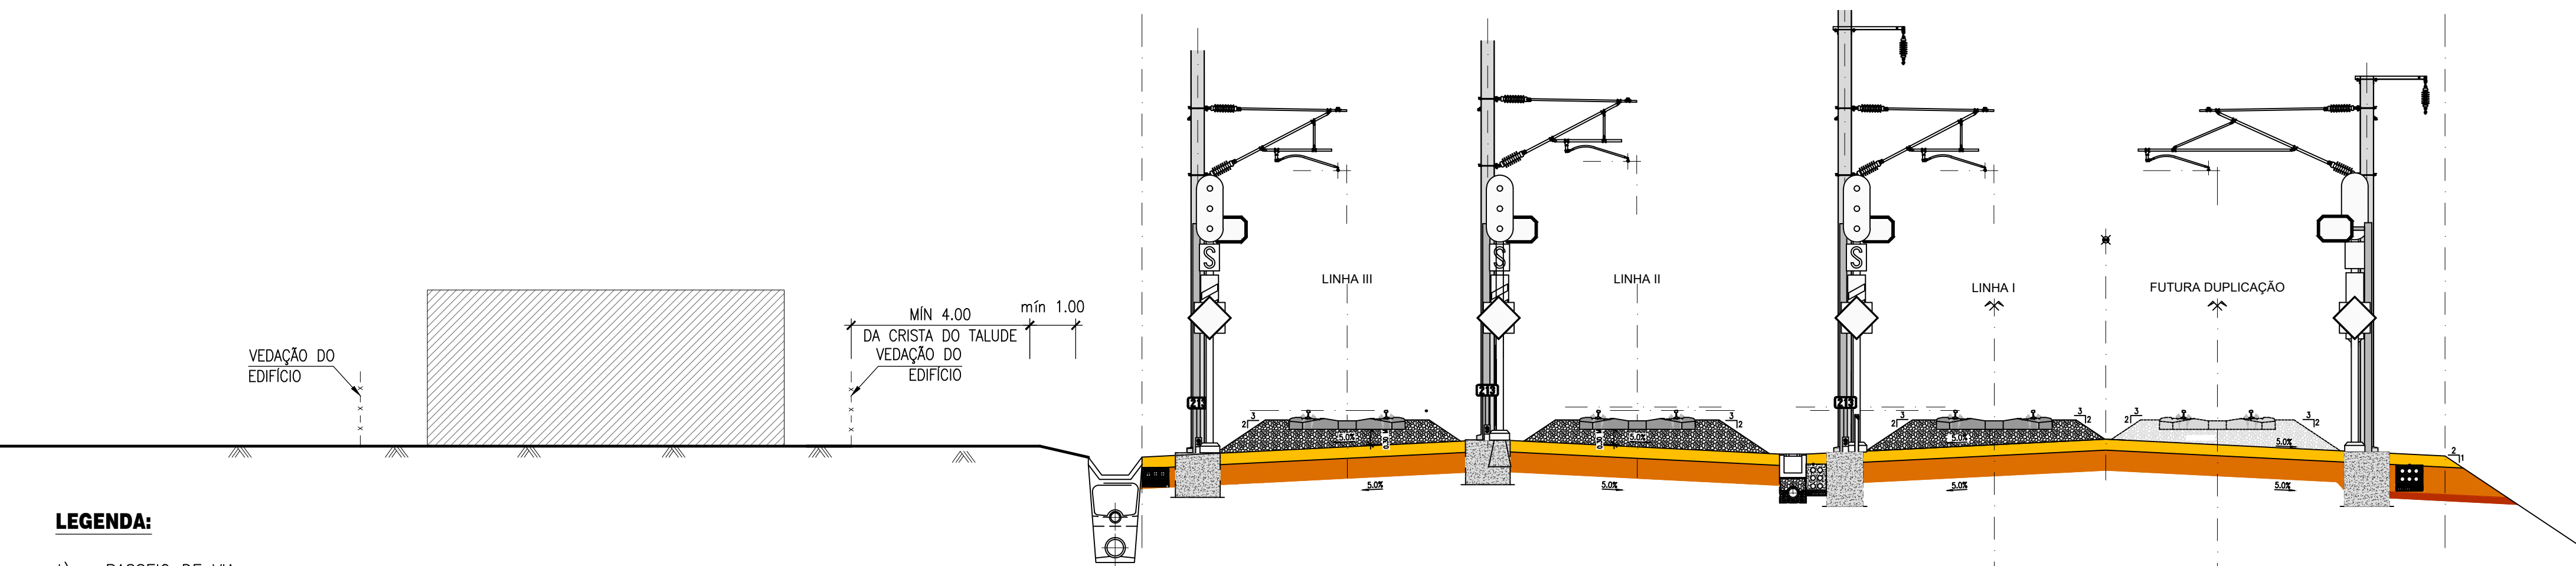

LEGENDA:

*) - PASSEIO DE VIA

Co-financiado pela União Europeia
O Mecanismo Interligar a Europa

Notas e histórico de Alterações

Logótipos e informação complementar



Ficheiro: F-LE039-EVN.BLE.T0.PR.CC.ED2.001.00
Data: Abril 2017
N.º Projectista: F-LE039-EVN.BLE.T0.PR.CC.ED2.001.00

Desenho

Desenho: Tiago Laranjinho
Projecto: Manuel Para Fernandes
Verificou: Jorge Gil Meneses

Infraestruturas de Portugal

Linha: Linha de Évora
Local: Évora Norte / Caia / Linha do Leste
Fase do Projecto: Projecto
Especialidade Técnica: Edifícios Técnicos
Nome do Empreendimento: Nova Ligação Ferroviária entre Évora Norte e Elvas / Caia
Título do Desenho: Edifício Técnico 2
Implantação

ESTE DESENHO APENAS SE CONSIDERA VÁLIDO SE FOR DE ESTILO E PREENCHER OS CAMPOS DE APROVAÇÃO E NÚMERO O RESPECTIVO NÚMERO SAP

O Responsável por
XXX
XXX

O Diretor de Engenharia
Data

Escalas: 1:2500

Tipo: N.º SAP: 317 - 10003239329 - 001 - 00
N.º de Ordem no Projecto: 001
Versão: 00