


PLANTA DO EDIFÍCIO TÉCNICO 3  
ESC. 1:200

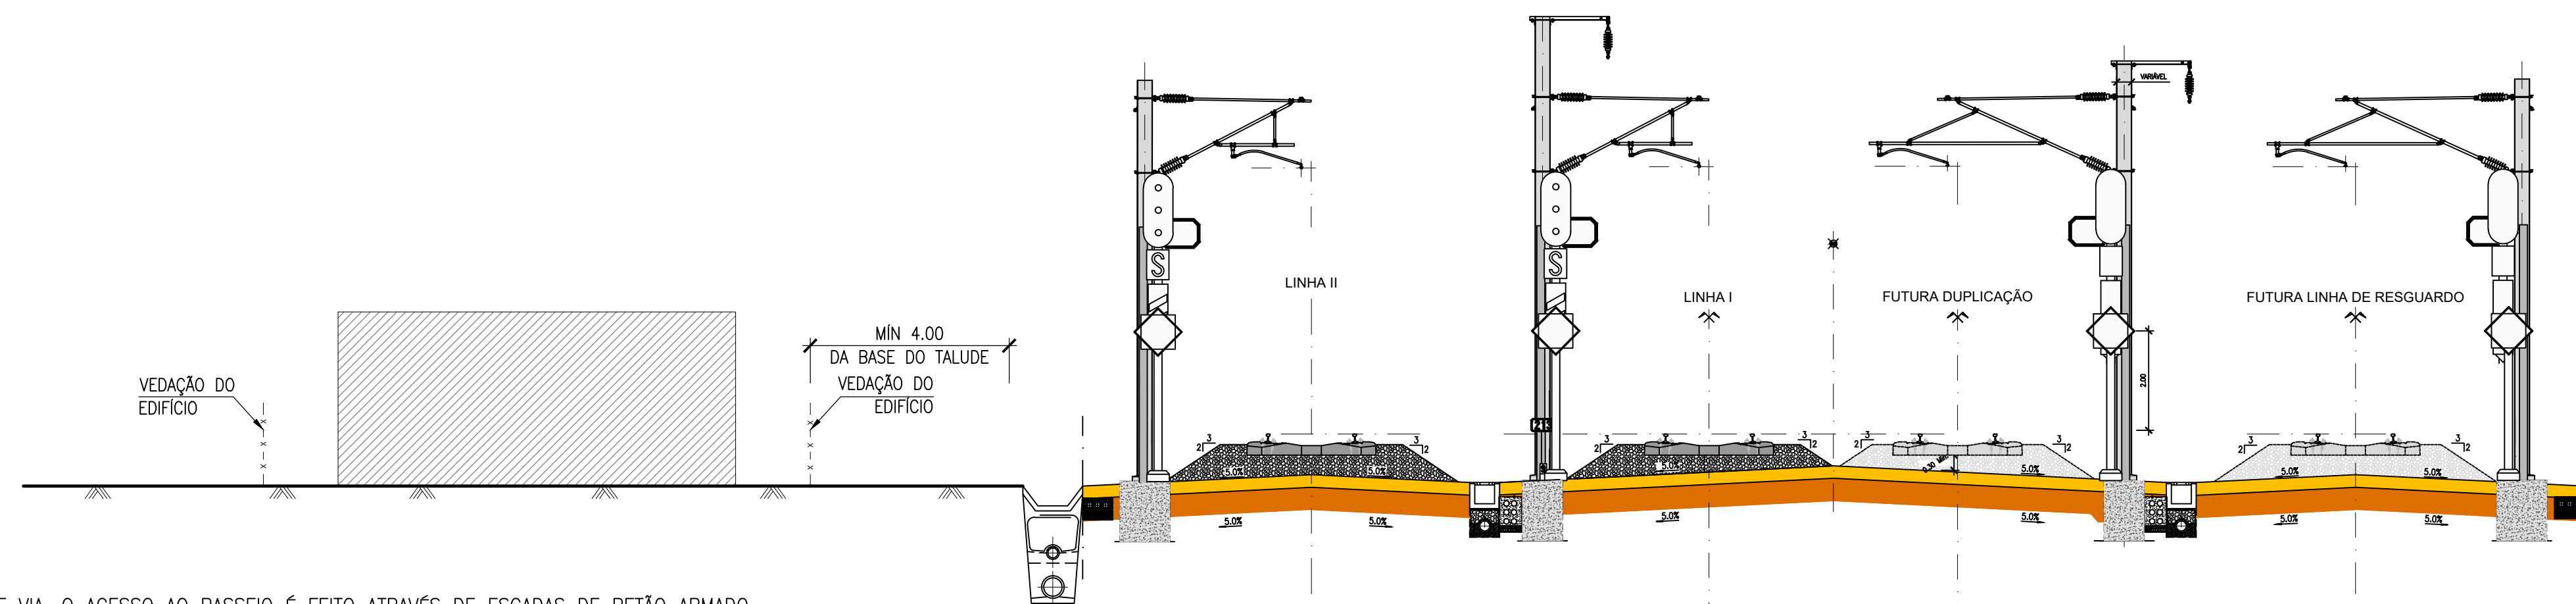

CORTE TRANSVERSAL 1-1  
ESC. 1:100

LEGENDA:

\*) - PASSEIO DE VIA. O ACESSO AO PASSEIO É FEITO ATRAVÉS DE ESCADAS DE BETÃO ARMADO A MOLDAR NO TALUDE.

Co-financiado pela União Europeia  
O Mecanismo Interligar a Europa

Notas e histórico de Alterações

Logótipos e informação complementar



Ficheiro: F-LE039-EVN.BLE.T0.PS.CC.ET3.001.00  
Data: Abril 2017  
N.º Projectista: F-LE039-EVN.BLE.T0.PR.CC.ED3.001.00

Desenho: Tiago Laranjinho  
Projecto: Manuel Para Fernandes  
Verificou: Jorge Gil Meneses



Linha: Linha de Évora  
Local: Évora Norte / Caia / Linha do Leste  
Fase do Projecto: Projecto  
Especialidade Técnica: Edifícios Técnicos  
Nome do Empreendimento: Nova Ligação Ferroviária entre Évora Norte e Elvas / Caia  
Título do Desenho: Edifício Técnico 3 Implantação

ESTE DESENHO APENAS SE CONSIDERA VÁLIDO SE FOR DE ESTILO E PRESENCIA DOS CAMPOS DE APROVAÇÃO E NÚMERO O RESPECTIVO NÚMERO SAP

Escalas: 1:2500

Tipo: 317 - 10003239331 - 001 - 00  
N.º SAP: 10003239331  
N.º de Ordem no Projecto: 001  
Versão: 00

O Responsável por: XXX  
O Diretor de Engenharia: XXX  
Data: