



PLANTA DA ESTAÇÃO
TÉCNICA 1
ESC. 1:2500

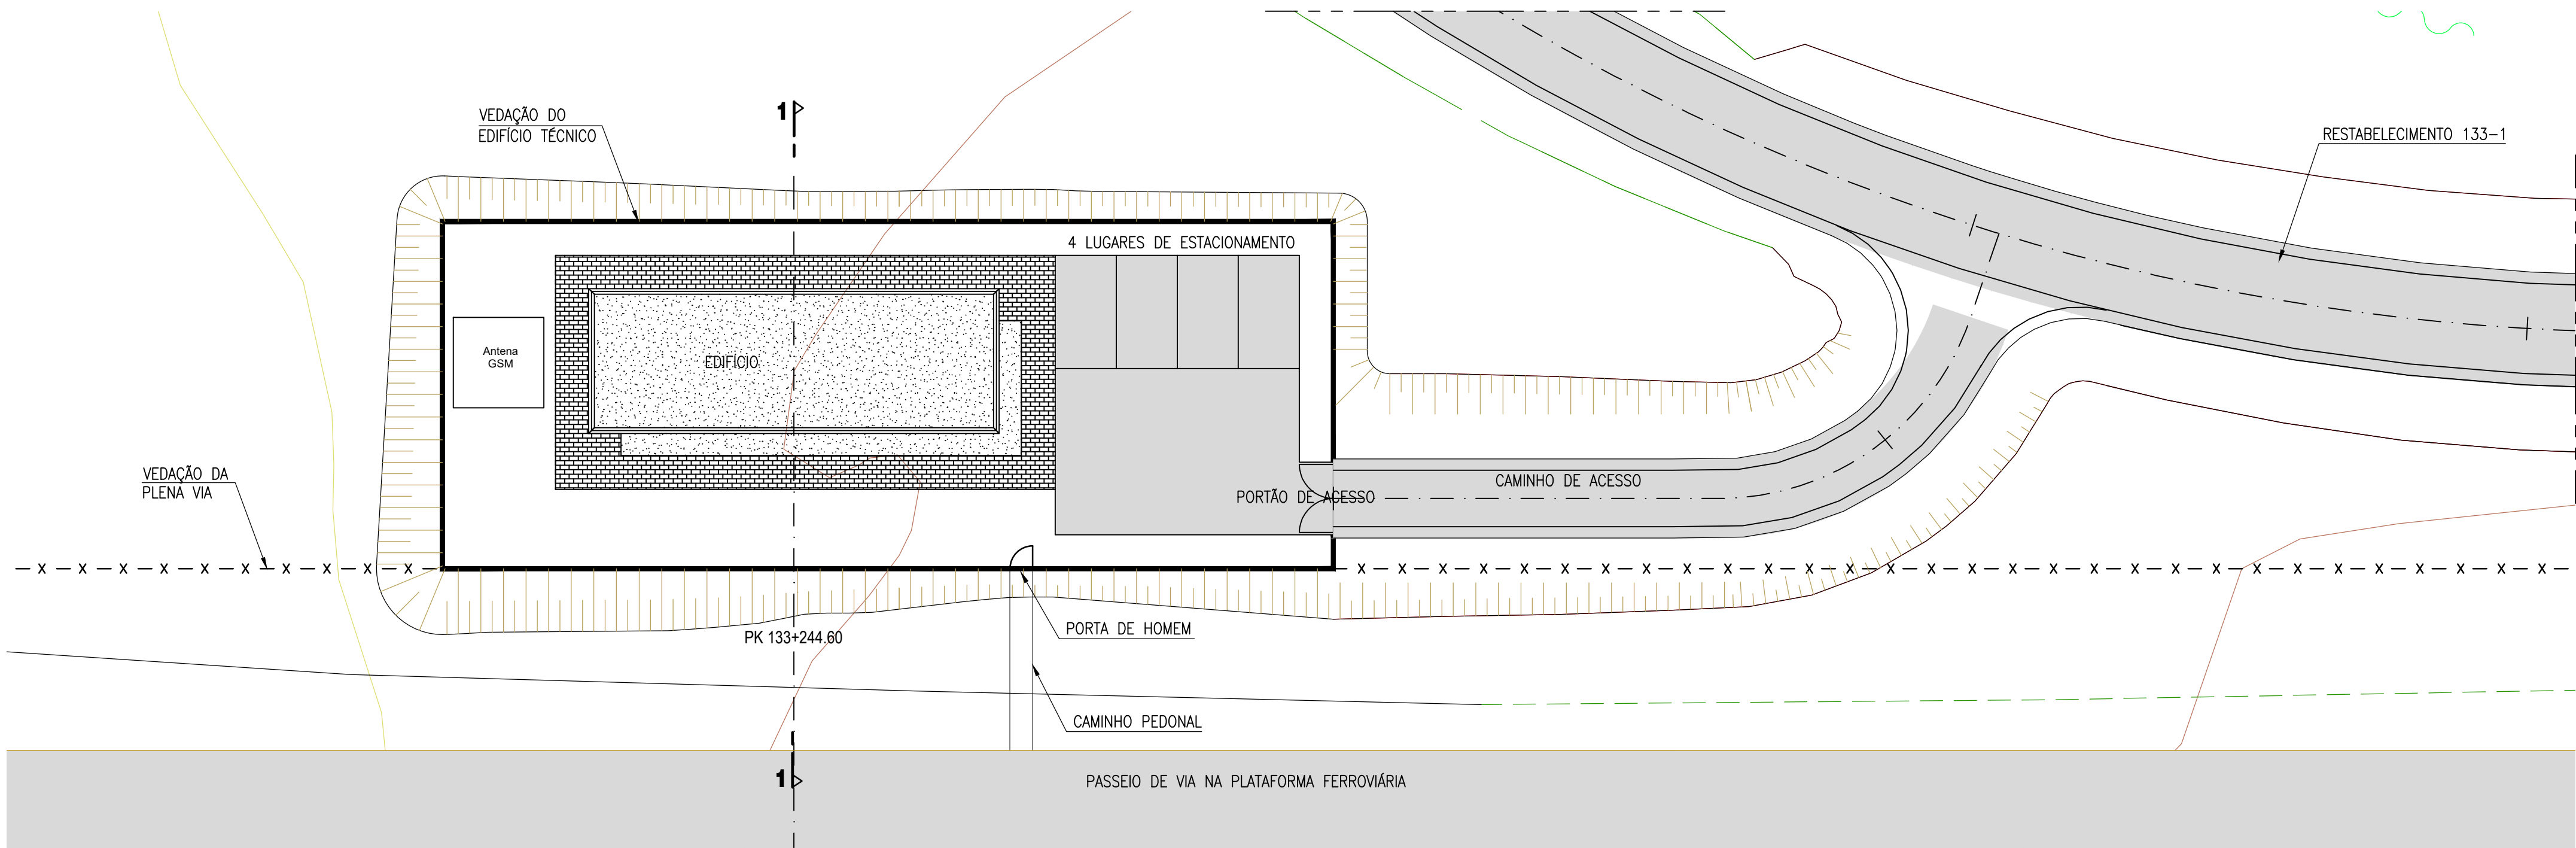

PLANTA DO EDIFÍCIO TÉCNICO 1
ESC. 1:200

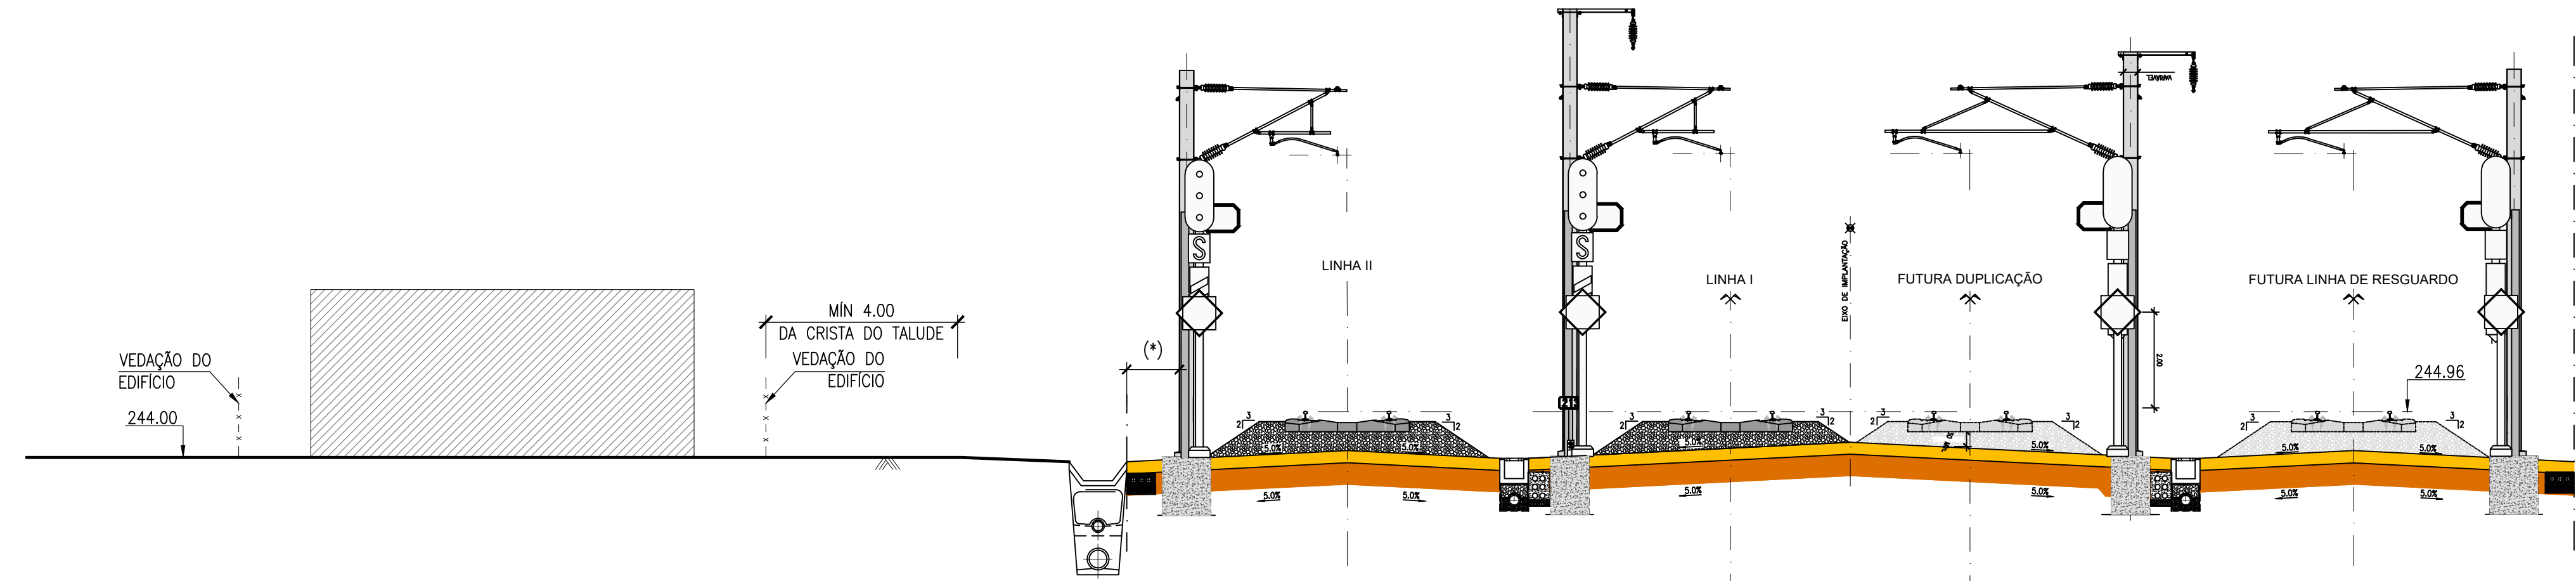

CORTE TRANSVERSAL 1-1
ESC. 1:100

LEGENDA:

*) - PASSEIO DE VIA

Co-financiado pela União Europeia
O Mecanismo Interligar a Europa

Notas e histórico de Alterações

Logótipos e informação complementar



Ficheiro: F-LE039-EVN.BLE.TO.PR.CC.ED1.001.00
Data: Abril 2017
N.º Projectista: Manuel Para Fernandes
Verificou: Jorge Gil Meneses
F-LE039-EVN.BLE.TO.PR.CC.ED1.001.00

Interventor

Desenho: Tiago Laranjinho
Projecto: Manuel Para Fernandes
Verificou: Jorge Gil Meneses



Linha: Linha de Évora
Local: Évora Norte / Caia / Linha do Leste
Fase do Projecto: Projecto
Especialidade Técnica: Edifícios Técnicos
Nome do Empreendimento: Nova Ligação Ferroviária entre Évora Norte e Elvas / Caia
Título do Desenho: Edifício Técnico 1 Implantação

ESTE DESENHO APENAS SE CONSIDERA VÁLIDO SE FOR DE ESTE TIPO: PREENCHER OS CAMPOS DE APROVAÇÃO E INSERIR O RESPECTIVO NÚMERO SAP

O Responsável por:
XXX
XXX

O Diretor de Engenharia:
Data

Escala: 1:2500; 1:200; 1:100

Tipo: N.º SAP: 317 - 10003239327 - 001 - 00
N.º de Ordem no Projecto: 001
Versão: 00