



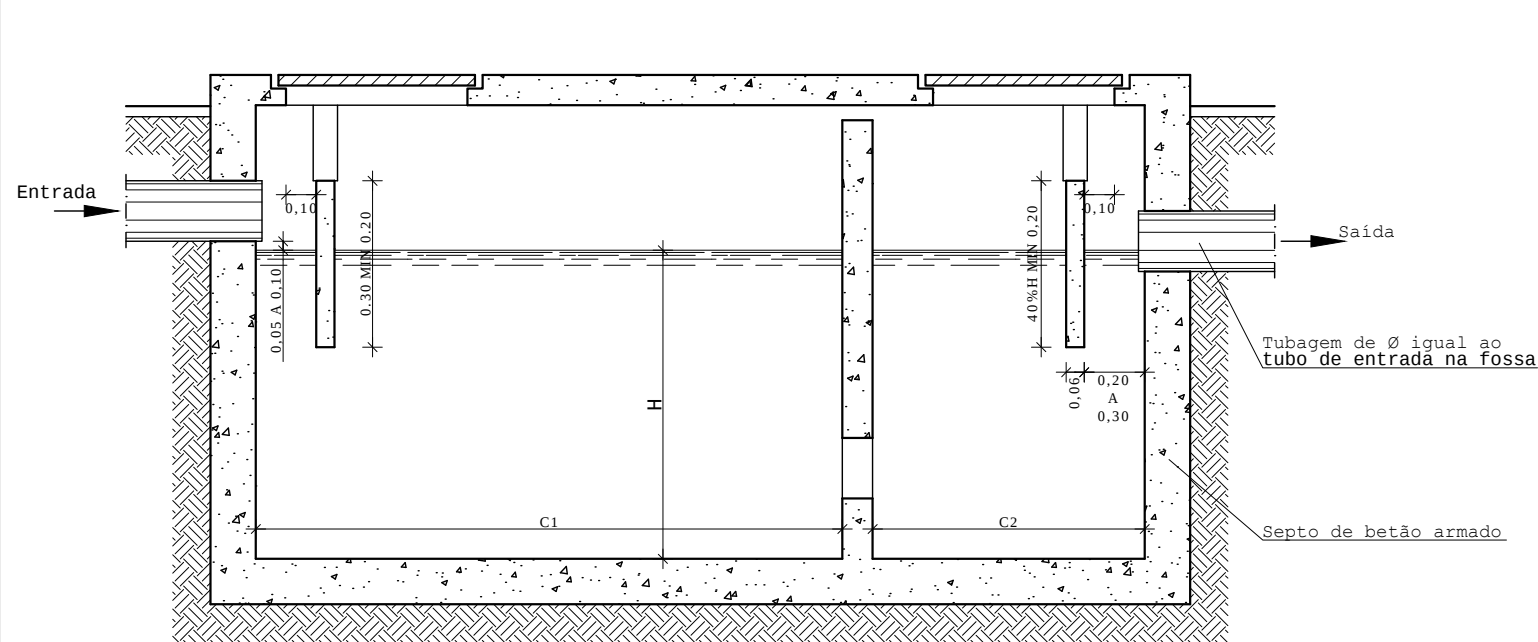


Corte A-A

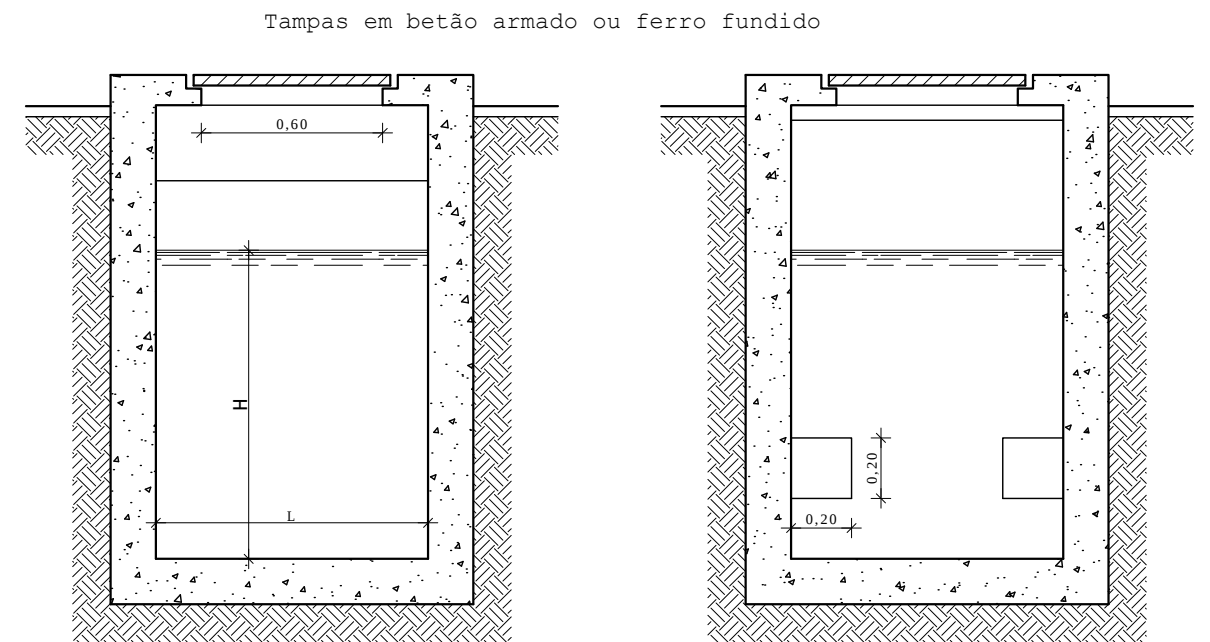

Corte B-B

Corte C-C

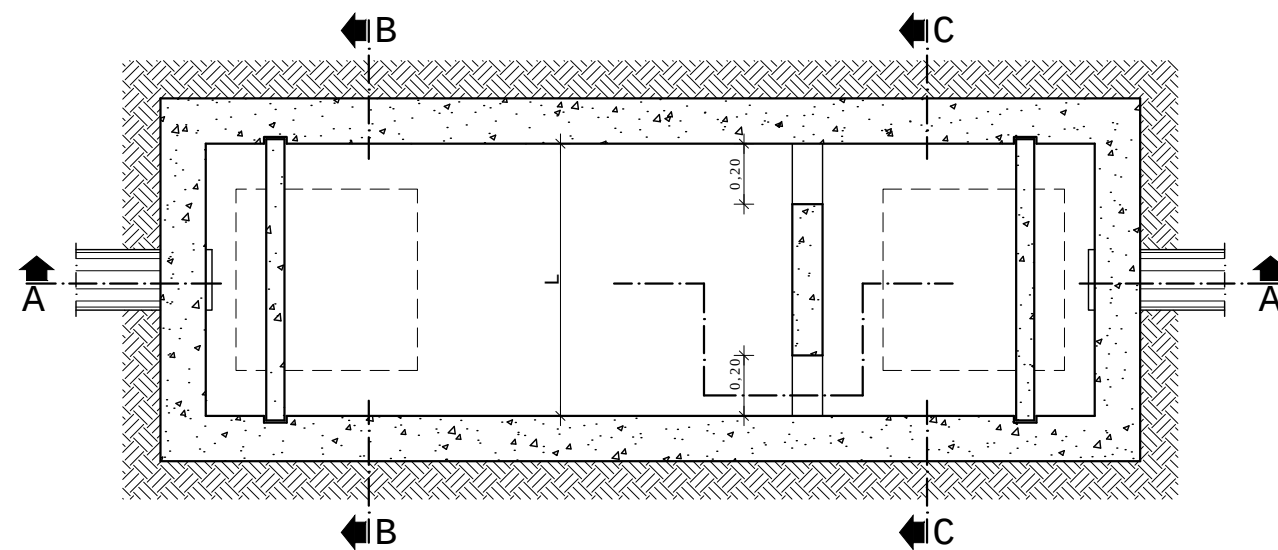

Planta

Nº de habitantes servidos	Capacidade nominal da fossa (litros)	Dimensões principais			
		Comprimento		Largura L	Altura do liquido H
		1º Comp. C1	2º Comp. C2		
		Metros			
até 6	2000	1.60	0.75	0.75	1.20
8	2400	1.70	0.85	0.80	1.20
10	3000	1.80	0.90	0.90	1.25
12	3600	2.10	1.05	0.95	1.25
14	4200	2.20	1.10	1.00	1.30
16	4800	2.40	1.20	1.05	1.30
18	5400	2.50	1.25	1.10	1.35
20	6000	2.60	1.30	1.15	1.35
25	7500	2.90	1.45	1.25	1.40
30	9000	3.10	1.55	1.35	1.45
40	12000	3.60	1.80	1.50	1.50
50	15000	3.90	1.90	1.65	1.55
75	15000	3.90	1.95	1.65	1.55
100	20000	4.40	2.20	1.85	1.65



AGS

AGS - ARQUITECTURA E ENGENHARIA

RUA ALEXANDRE HERCULANO Nº 8
PENALVA DO CASTELO

TELEF.: 232.641.694
FAX: 232.641.694
Telef.: 965.090.052

REQUERENTE	AVI PL, LDA			
LOCAL	Pinheiro de Lafões - Oliveira de Frades			DES. Nº
PROJECTO	Construção de aviário			03
DESIGNAÇÃO	Fossa séptica (esgotos)		Rede de águas e esgotos	
DESENHO	TÉCNICO		ESCALA:	DATA: Maio 2017
			1/20	REF.: