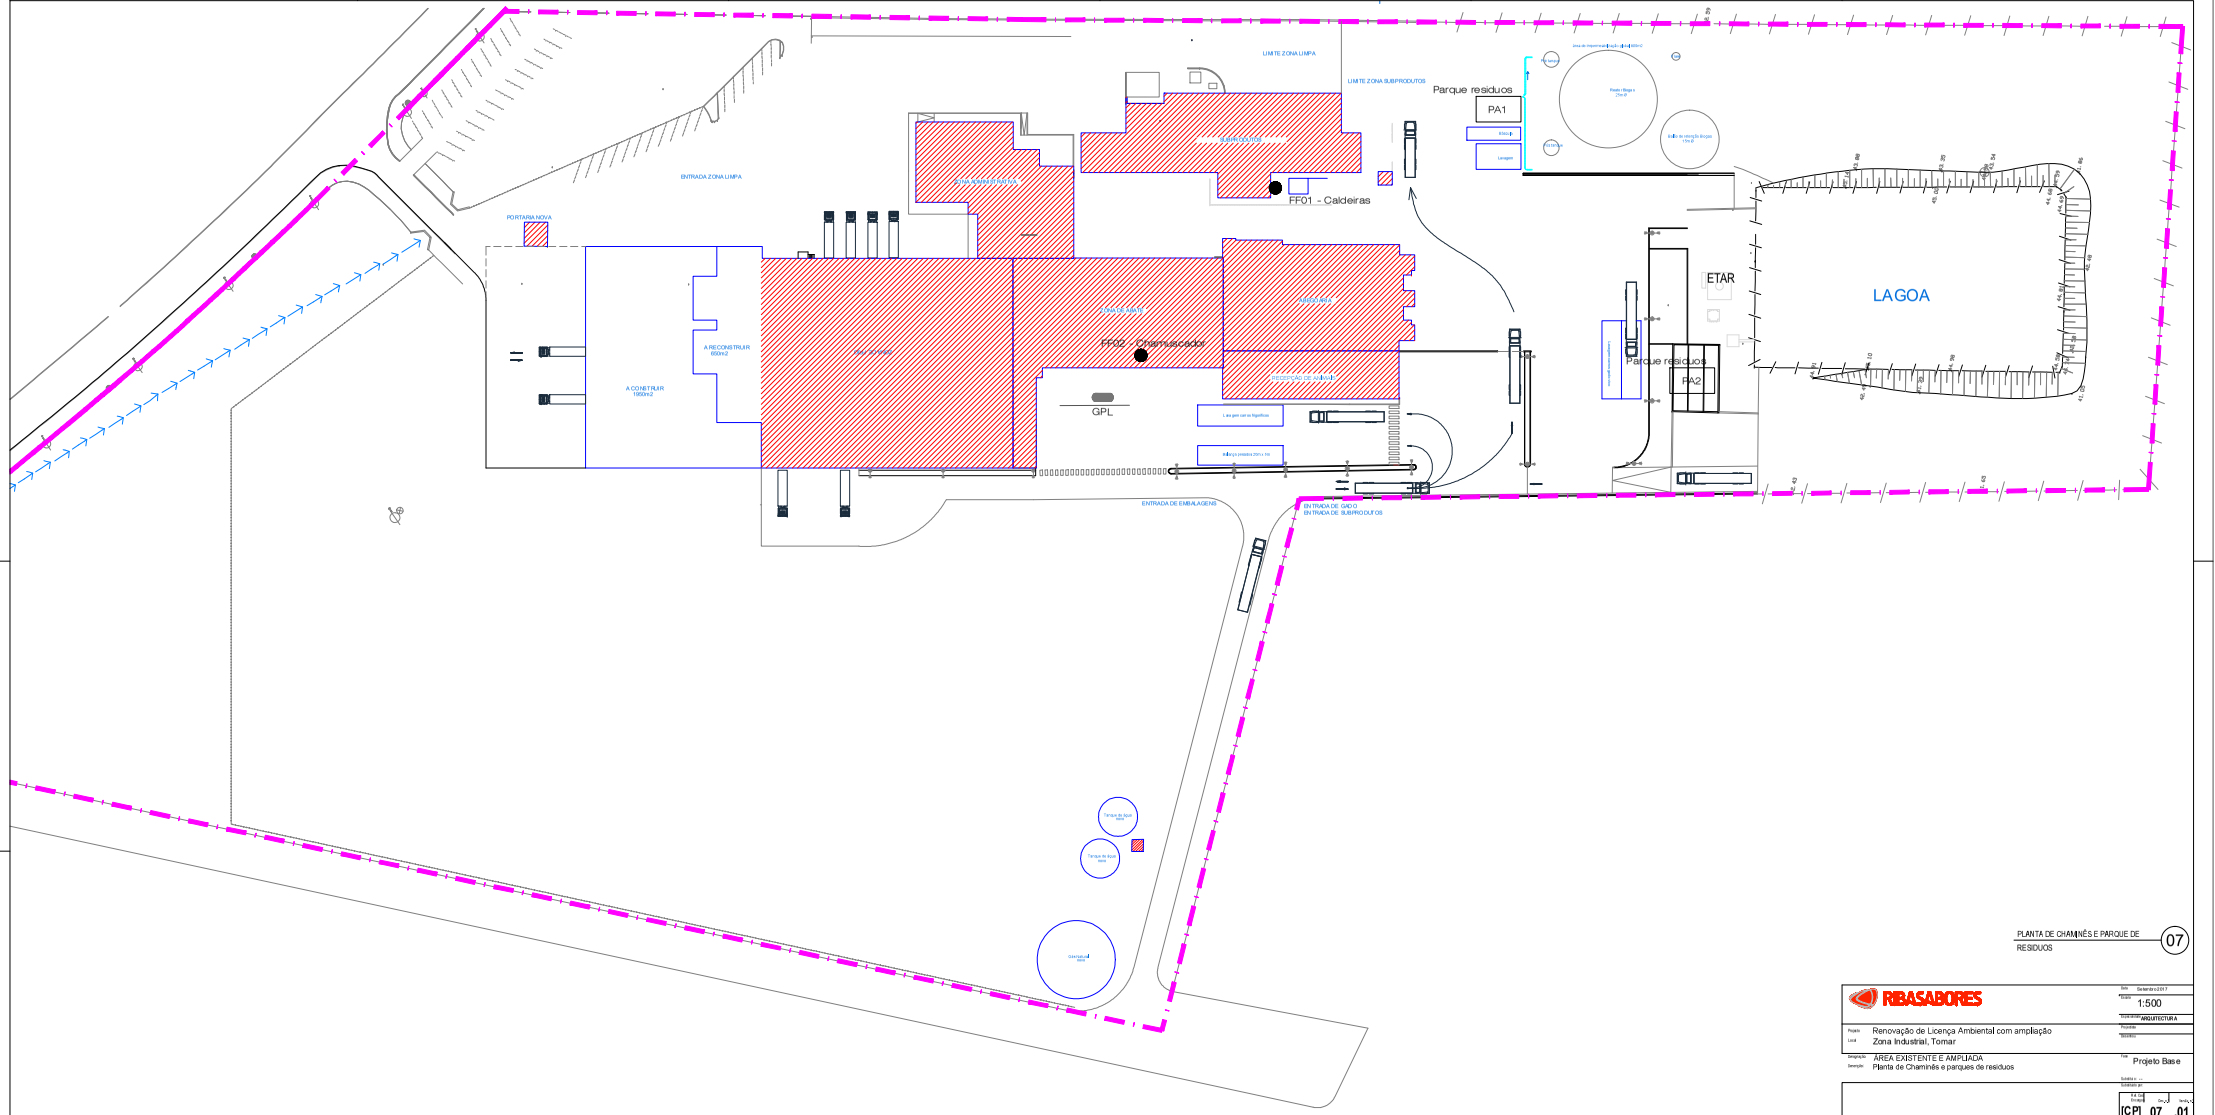

PLANTA DE CHAMINÉS E PARQUE DE RESIDUOS

07

RIBASABORES

Data: Outubro 2017

Escala: 1:500

Arquitectura: ARQUITECTURA

Projeto: Renovação de Licença Ambiental com ampliação

Local: Zona Industrial, Tomar

Projetou:

Desenhou:

Designação: ÁREA EXISTENTE E AMPLIADA

Descrição: Planta de Chaminés e parques de resíduos

Tipo: Projeto Base

Subst.a: ---

Substituído por: ---

Fase: PA

Nº: 07

Rev.: .01

[CP] 07 .01