
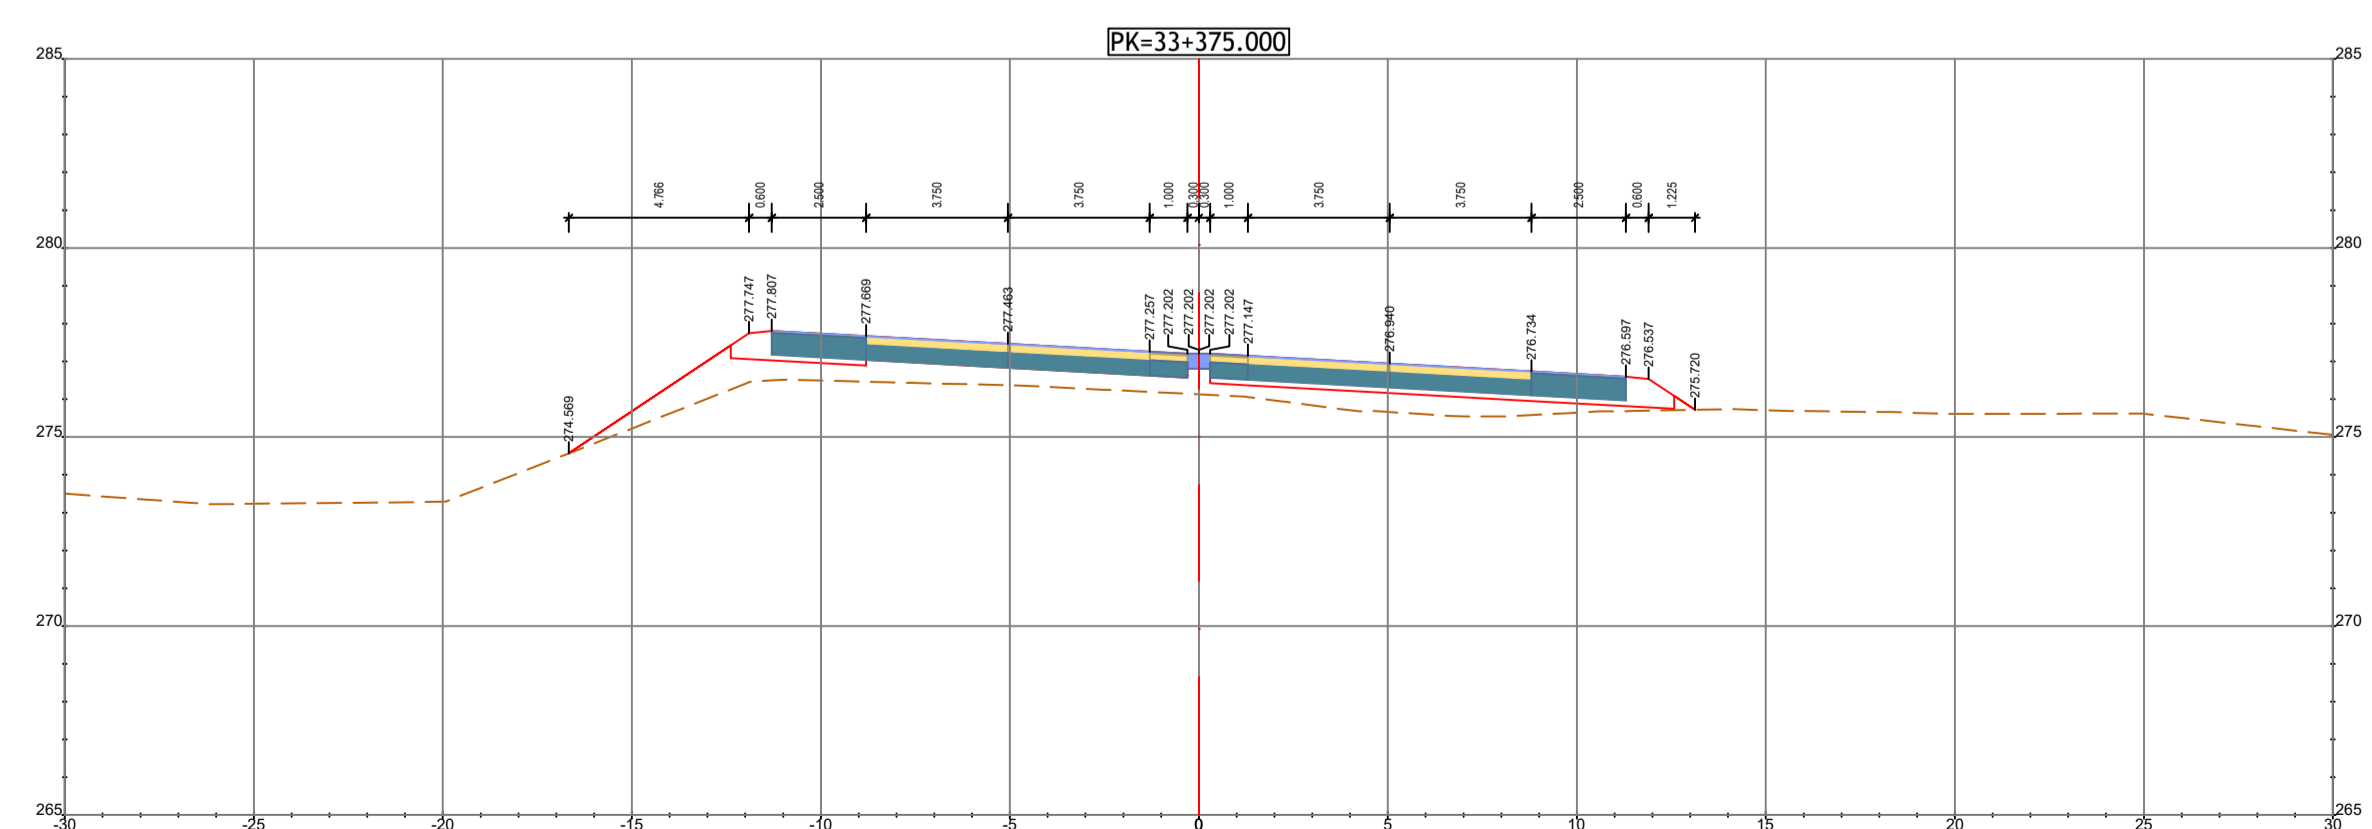


PK=33+425.000

Zona de Obra de Arte
Restab. 33-1

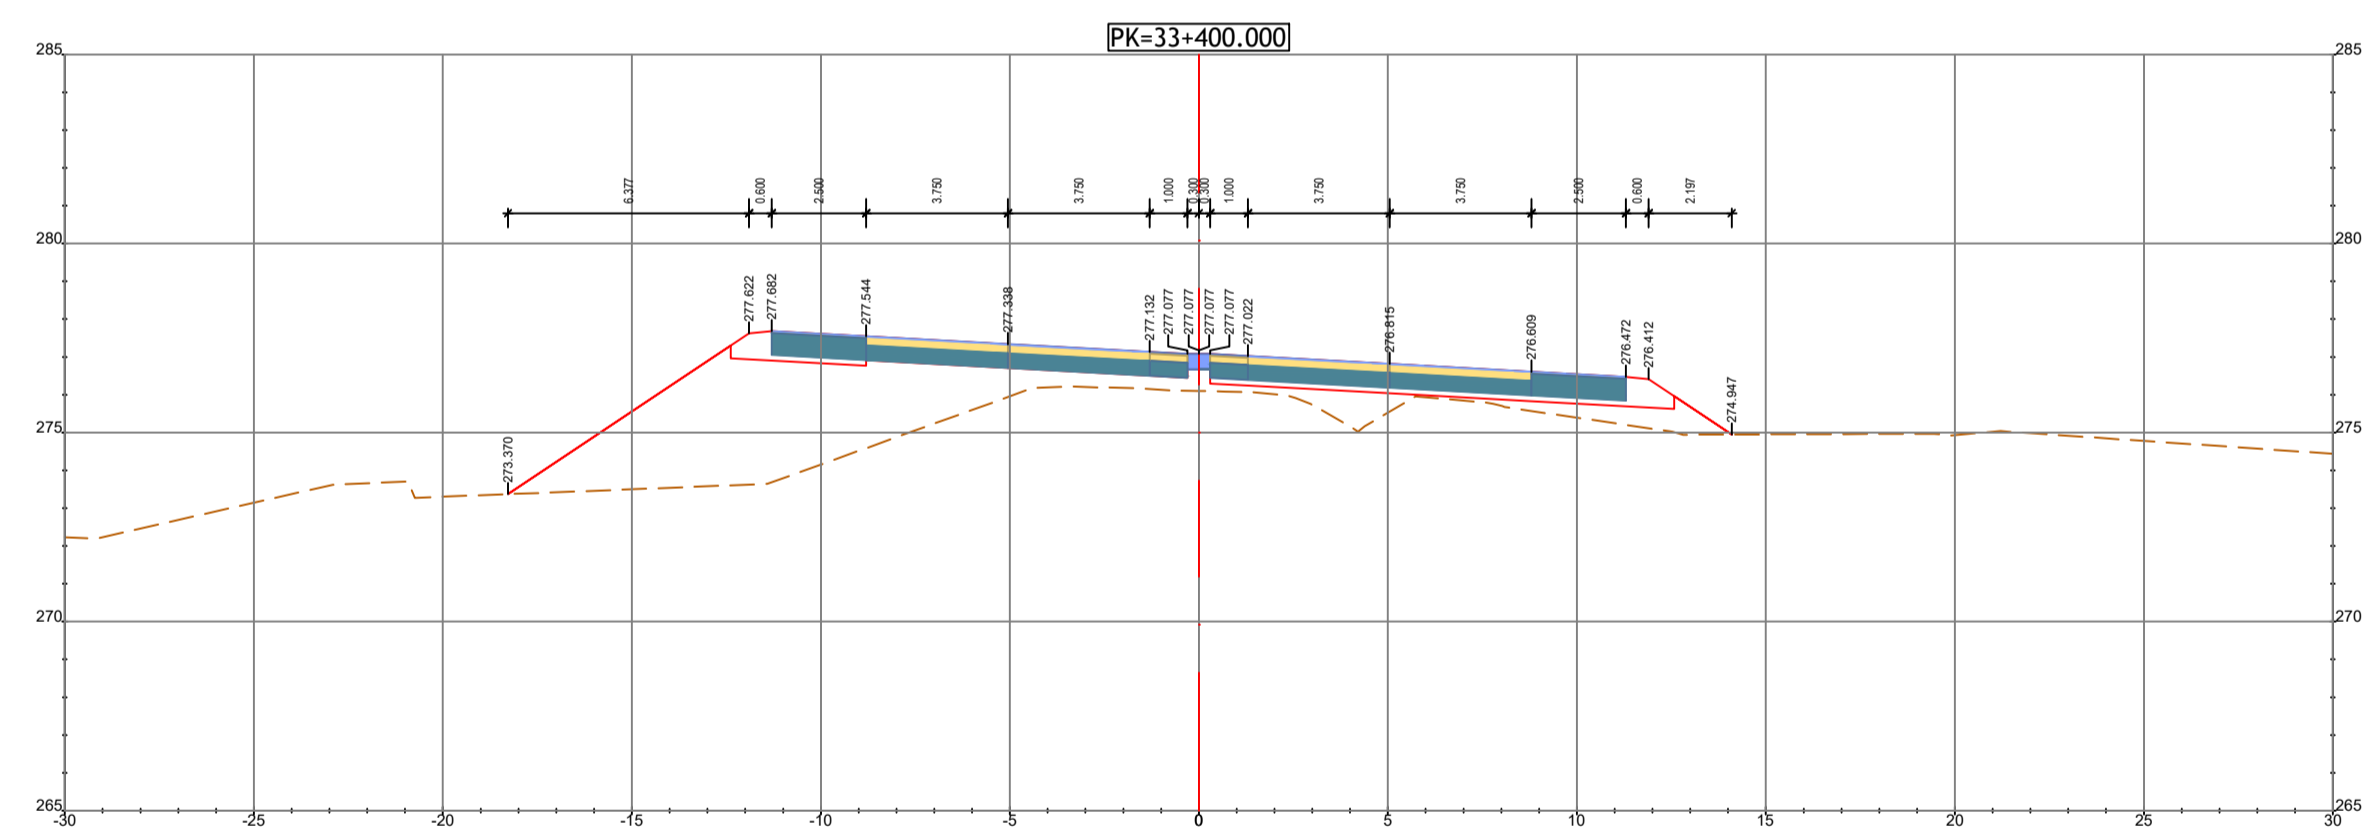

PROJETO Nº	RVGR	PROJETO	COORDENAÇÃO	ESCALA	PROJETO
				1:200	
DATA	DESENHO	VISTO	ESCALA GRÁFICA		
NOVEMBRO 2023	JOÃO SERRANO		0 2 4 8		
ALTERAÇÃO	DESCRIÇÃO DA ALTERAÇÃO	DATA	DESENHO	VERIFICADO	
R01	REFORMULAÇÃO DO MÓ 6	ABRIL 2024	JS	PR	

PROJETO Nº	PROJETO	COORDENAÇÃO	ESCALA	PROJETO
			1:200	
DATA	DESENHO	VISTO	ESCALA GRÁFICA	
NOVEMBRO 2023	JOÃO SERRANO		0 2 4 8	

IP8 (A26) - LIGAÇÃO ENTRE SINES E A A2
LANÇO IP8 ENTRE RONÇÃO E GRÂNDOLA
AUMENTO DE CAPACIDADE

DESIGNAÇÃO	INFRRAESTRUTURAS VIÁRIAS PROJETO DE EXECUÇÃO TRAÇADO PERFIS TRANSVERSAIS Km 33+275 ao Km 33+425	DESENHO Nº	RVGR-PE-T2-P111-12-38-R01
		SUBSTITUI	
		SUBSTITUÍDO	
		FORMATO	A1 REDUZIDO A3