




PERFIL TRANSVERSAL TIPO - SECÇÃO CORRENTE EM RETA OU CURVA DE R>5000m  
(DO KM 47+325 AO KM=48+097.50)

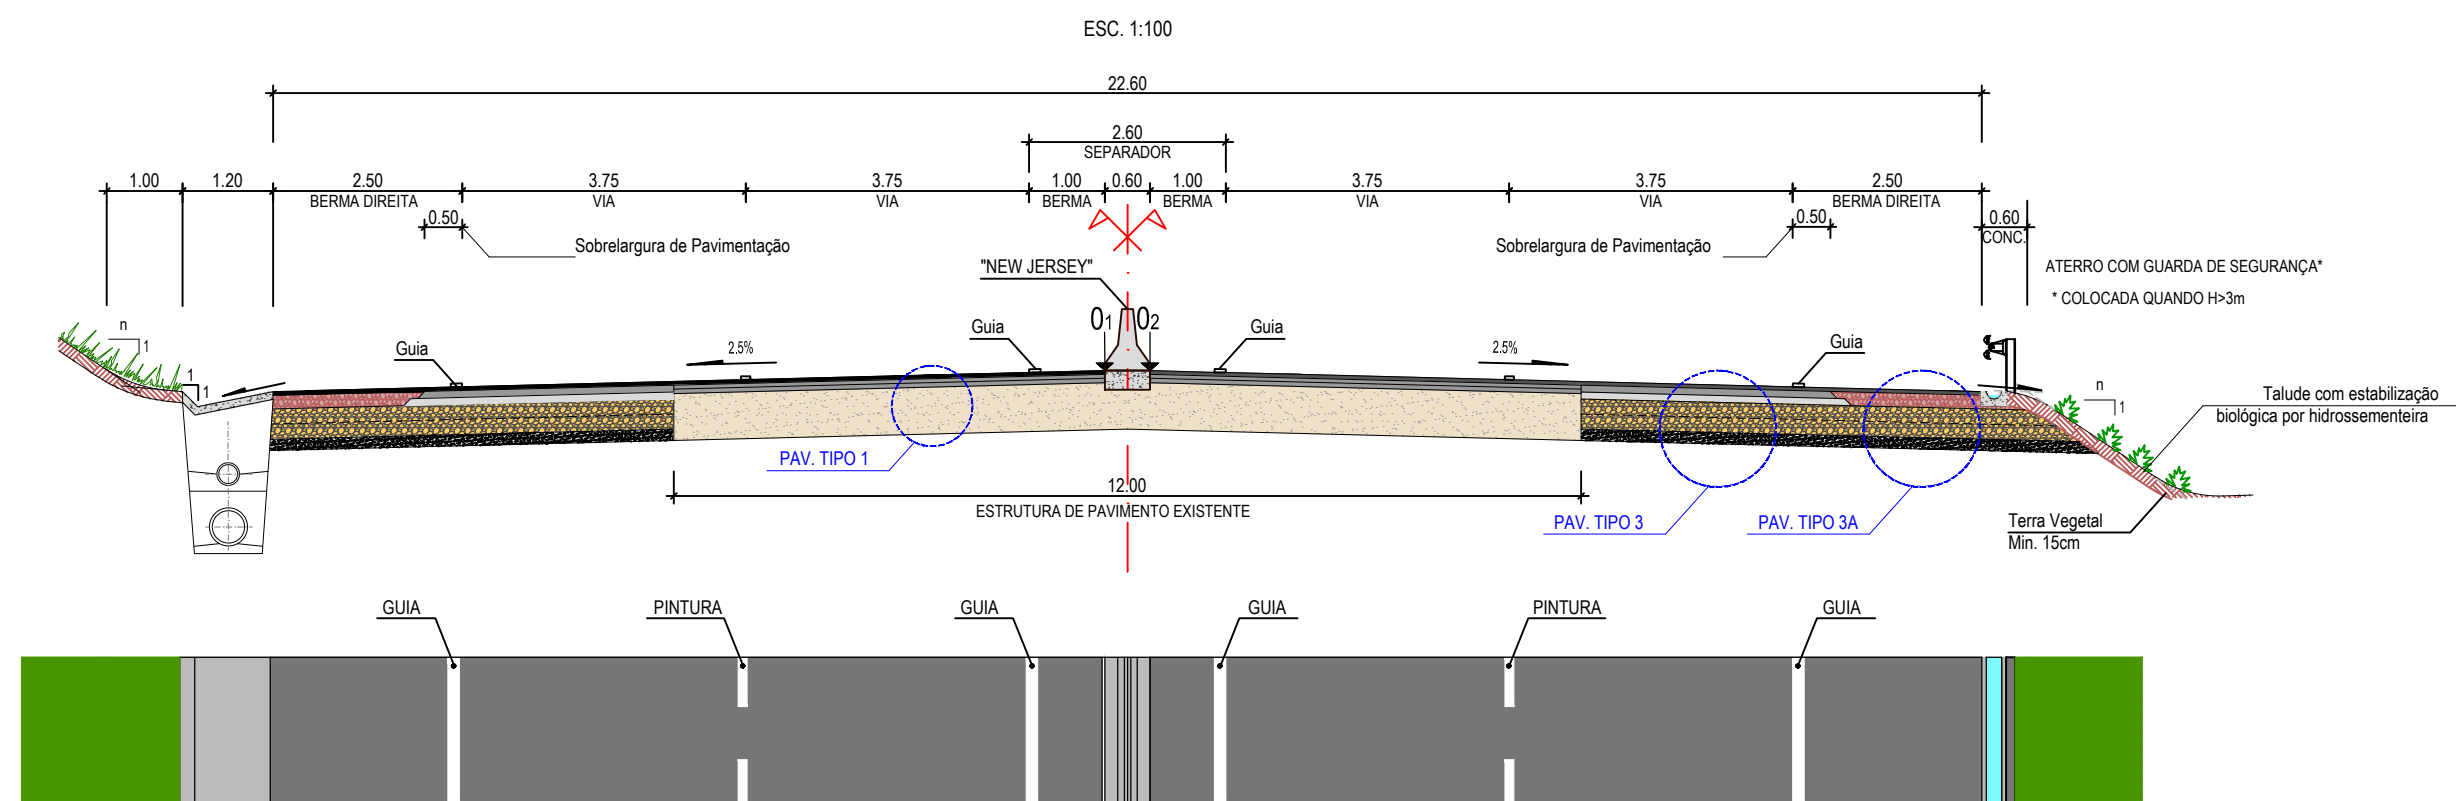


PERFIL TRANSVERSAL TIPO - SECÇÃO CORRENTE EM RETA  
(DO KM 48+122.50 AO KM=48+304.647)

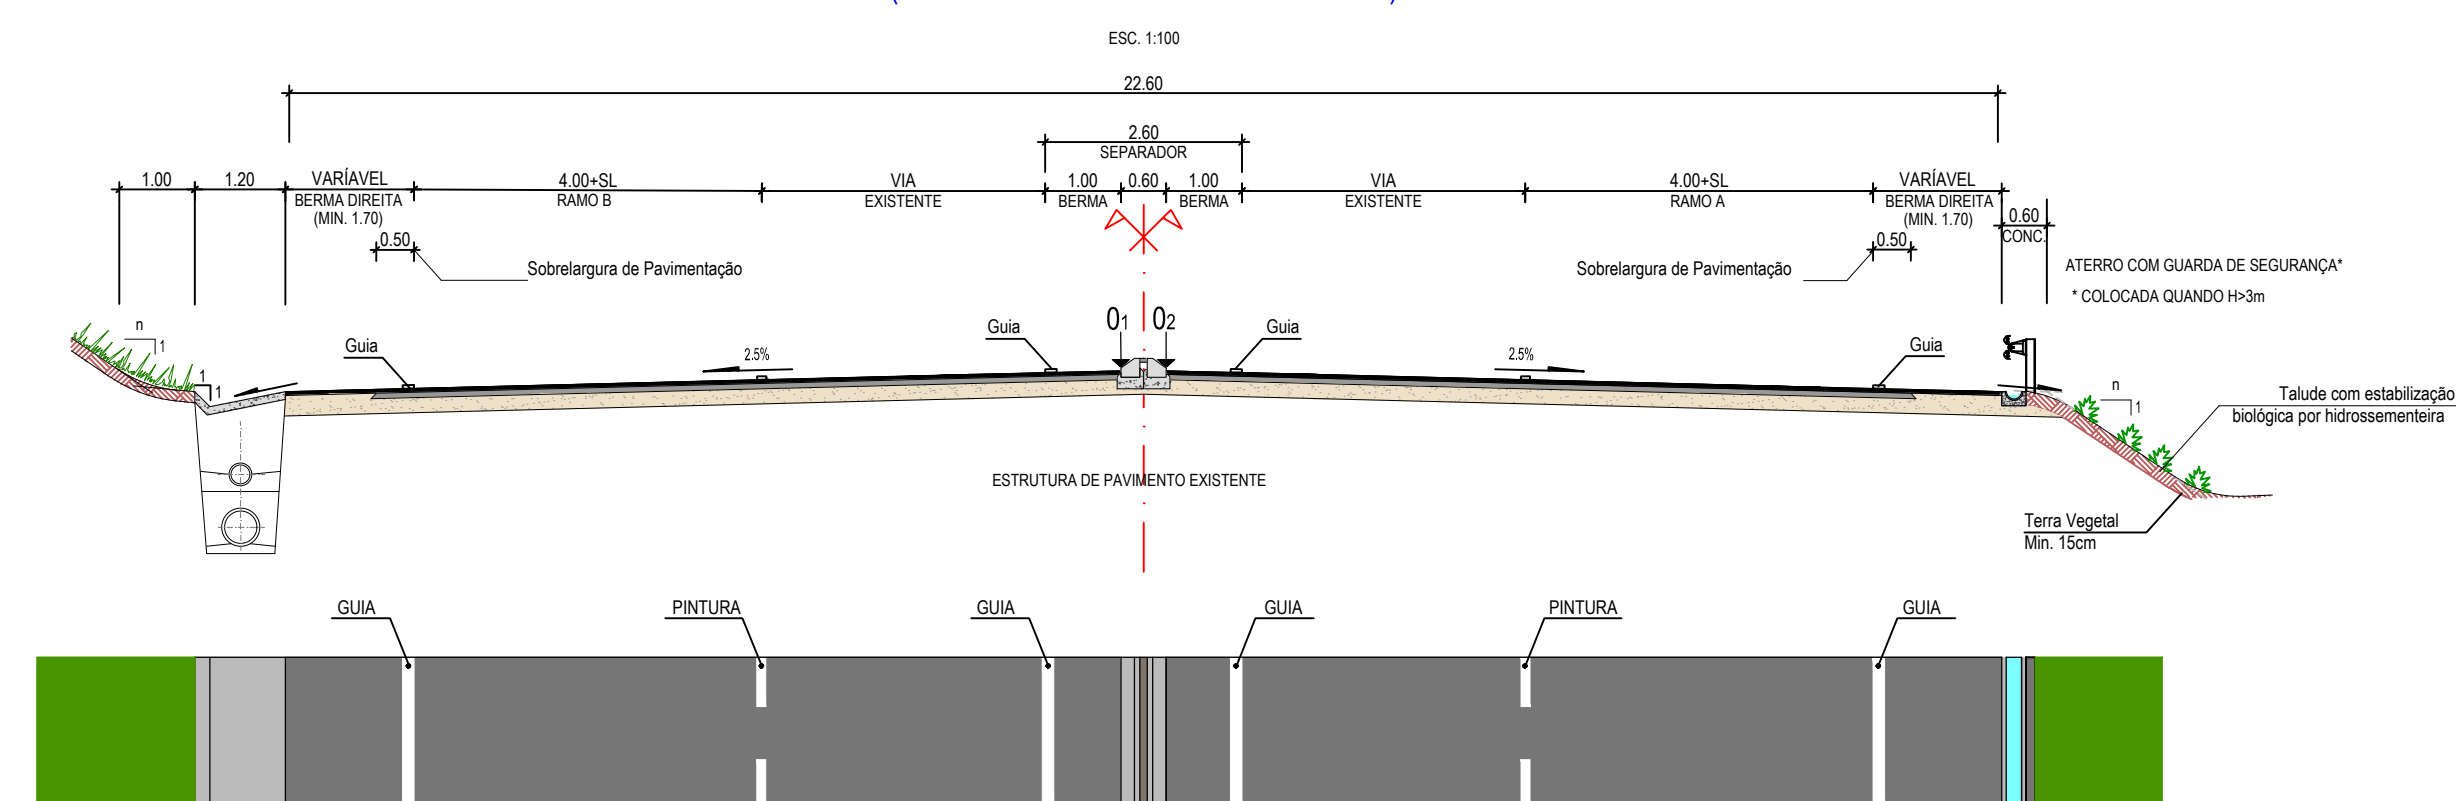


PERFIL TRANSVERSAL TIPO - SECÇÃO CORRENTE EM CURVA DE R<5000m  
(DO KM 47+325 AO KM=48+097.50)

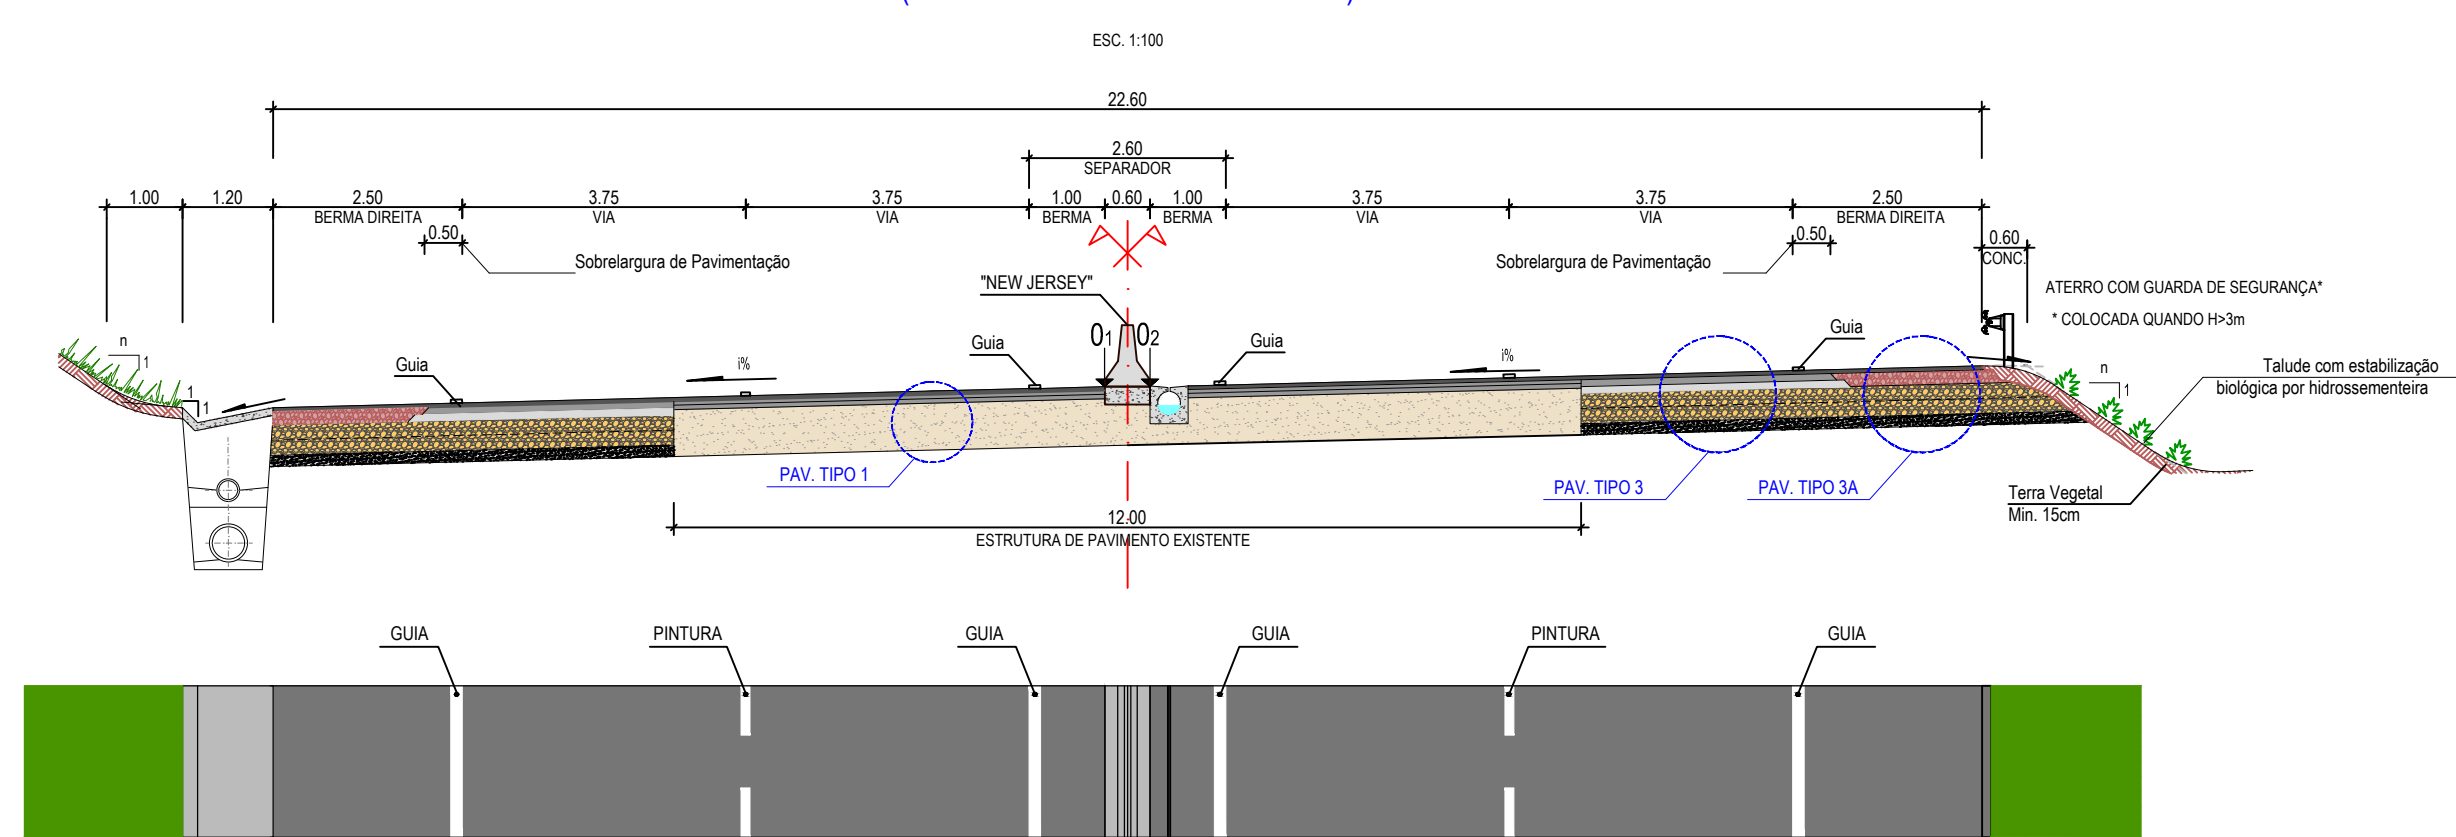

VALETA LARGA  
(a colocar nas zonas definidas em planta de especialidade)

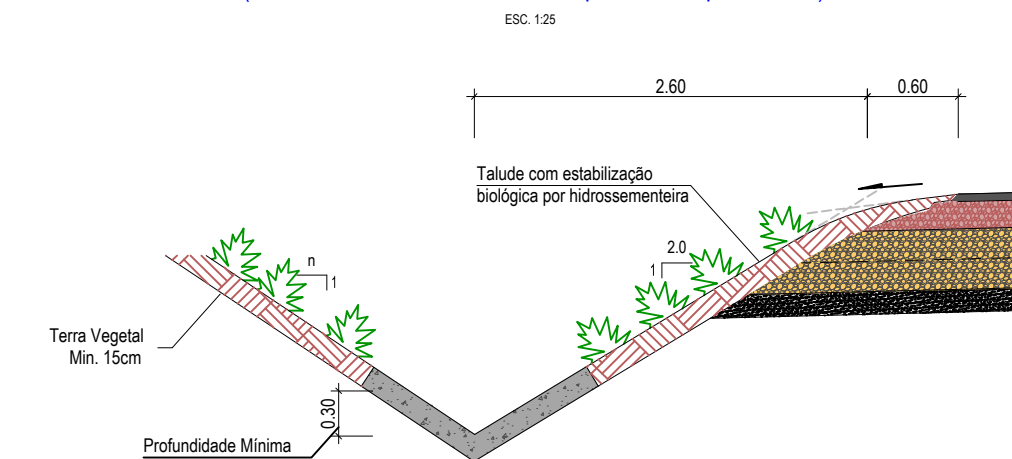

VALETAS DE PLATAFORMA LATERAIS  
DE SECÇÃO TRAPEZOIDAL, DE FUNDO REVESTIDO COM BETÃO  
(a colocar nas zonas definidas em planta de especialidade)

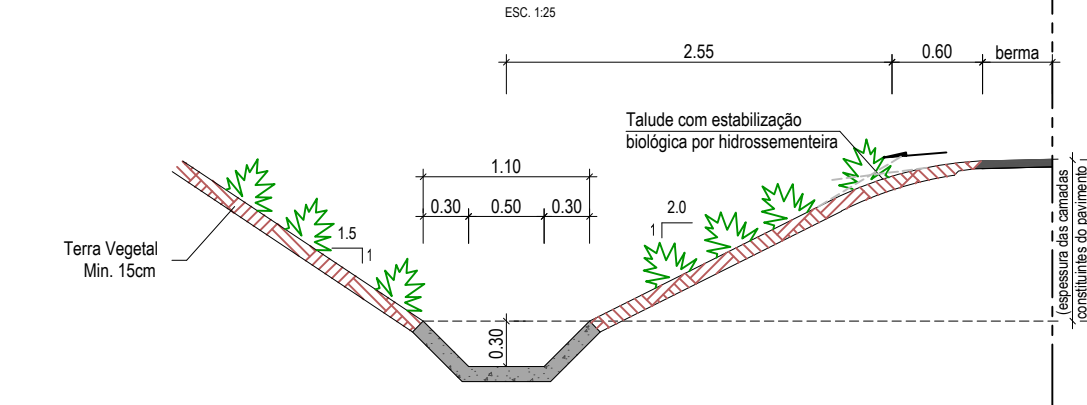

- NOTAS :
- Os pontos 01 e 02 constituem os pontos do perfil longitudinal (rasante) e são igualmente os pontos de rotação do perfil transversal, no caso de variação da sobrelevação.
  - SL - Sobrelargura de acordo com as normas do EP.
  - Para alturas de aterro superiores a 3m, deve ser colocada guarda de segurança.
  - As estruturas de pavimentos e os pormenores, referentes a pavimentação, encontram-se nos desenhos do volume P3 - PAVIMENTAÇÃO.
  - Entre o Pk 26+850 e o Pk 28+000 para efeito de medições, leve-se por base o princípio de que o TRECHO 1 já está construído, conforme combinado na definição da divisão do estudo em 2 Trechos.