

LEGENDA

- Túnel
- Estação e Galerias
- Método NATM
- Céu Aberto
- Viaduto
- Zona de Intervenção de Serviços Afetados

REDE DE ABASTECIMENTO DE ÁGUA

- Rede a Desativar/Remover
- Rede existente a manter
- Rede Nova (reposição)

NOTAS

1- NOTAS GERAIS:

- Os cadastros apresentados neste desenho foram fornecidos pelas empresas das infraestruturas concessionárias a título informativo, devendo o empreiteiro efetuar os levantamentos, pesquisas e sondagens necessárias de modo a obter a localização exata das infraestruturas existentes.
- Todos os trabalhos de serviços afetados, deverão iniciar-se com a piquetagem, reconhecimento e identificação das infraestruturas a intervir ou outras existentes no local de intervenção que possam colidir com as infraestruturas a afetar.
- Após levantamento de campo e reconhecimento real das infraestruturas existentes, devem as soluções propostas serem adaptadas às condições reais.
- As soluções propostas devem ser analisadas e aprovadas pelas respetivas concessionárias.
- Durante o período da empreitada todas as soluções provisórias terão que dar obrigatoriamente, continuidade aos serviços em utilização.
- As Redes Repostas terão que ter pelo menos a mesma capacidade da rede atualmente existente.
- As infraestruturas existentes que se localizam junto às zonas de implantação dos Túneis e das Estações do Metro e que não se prevêem intervenção nas mesmas, deverão ser monitorizadas de modo a verificar que não existe deslocamentos das mesmas. Em caso de deslocamento de terrenos deverão ser tomadas todas as medidas de proteção necessárias das infraestruturas a aferir com cada concessionária de modo a se manter a integridade das mesmas.

NOTAS


Poço de Ventilação PV217

2- INTERVENÇÕES PROPOSTAS:


- Na área do PV 217 não estão previstas intervenções ao nível dos Serviços Afetados nas Redes de Abastecimento.
- Durante o decorrer das empreitadas deve-se proceder à monitorização das referidas redes nas áreas de intervenção, garantindo a integridade das Redes de Abastecimento.

Desenho elaborado/adaptado sobre as bases editadas do Programa Preliminar do Prolongamento da Linha Vermelha entre S. Sebastião e Alcântara, do Metropolitano de Lisboa, L.P.E.

ASSENTAMENTO DE TUBAGENS EM VALA SIMPLES

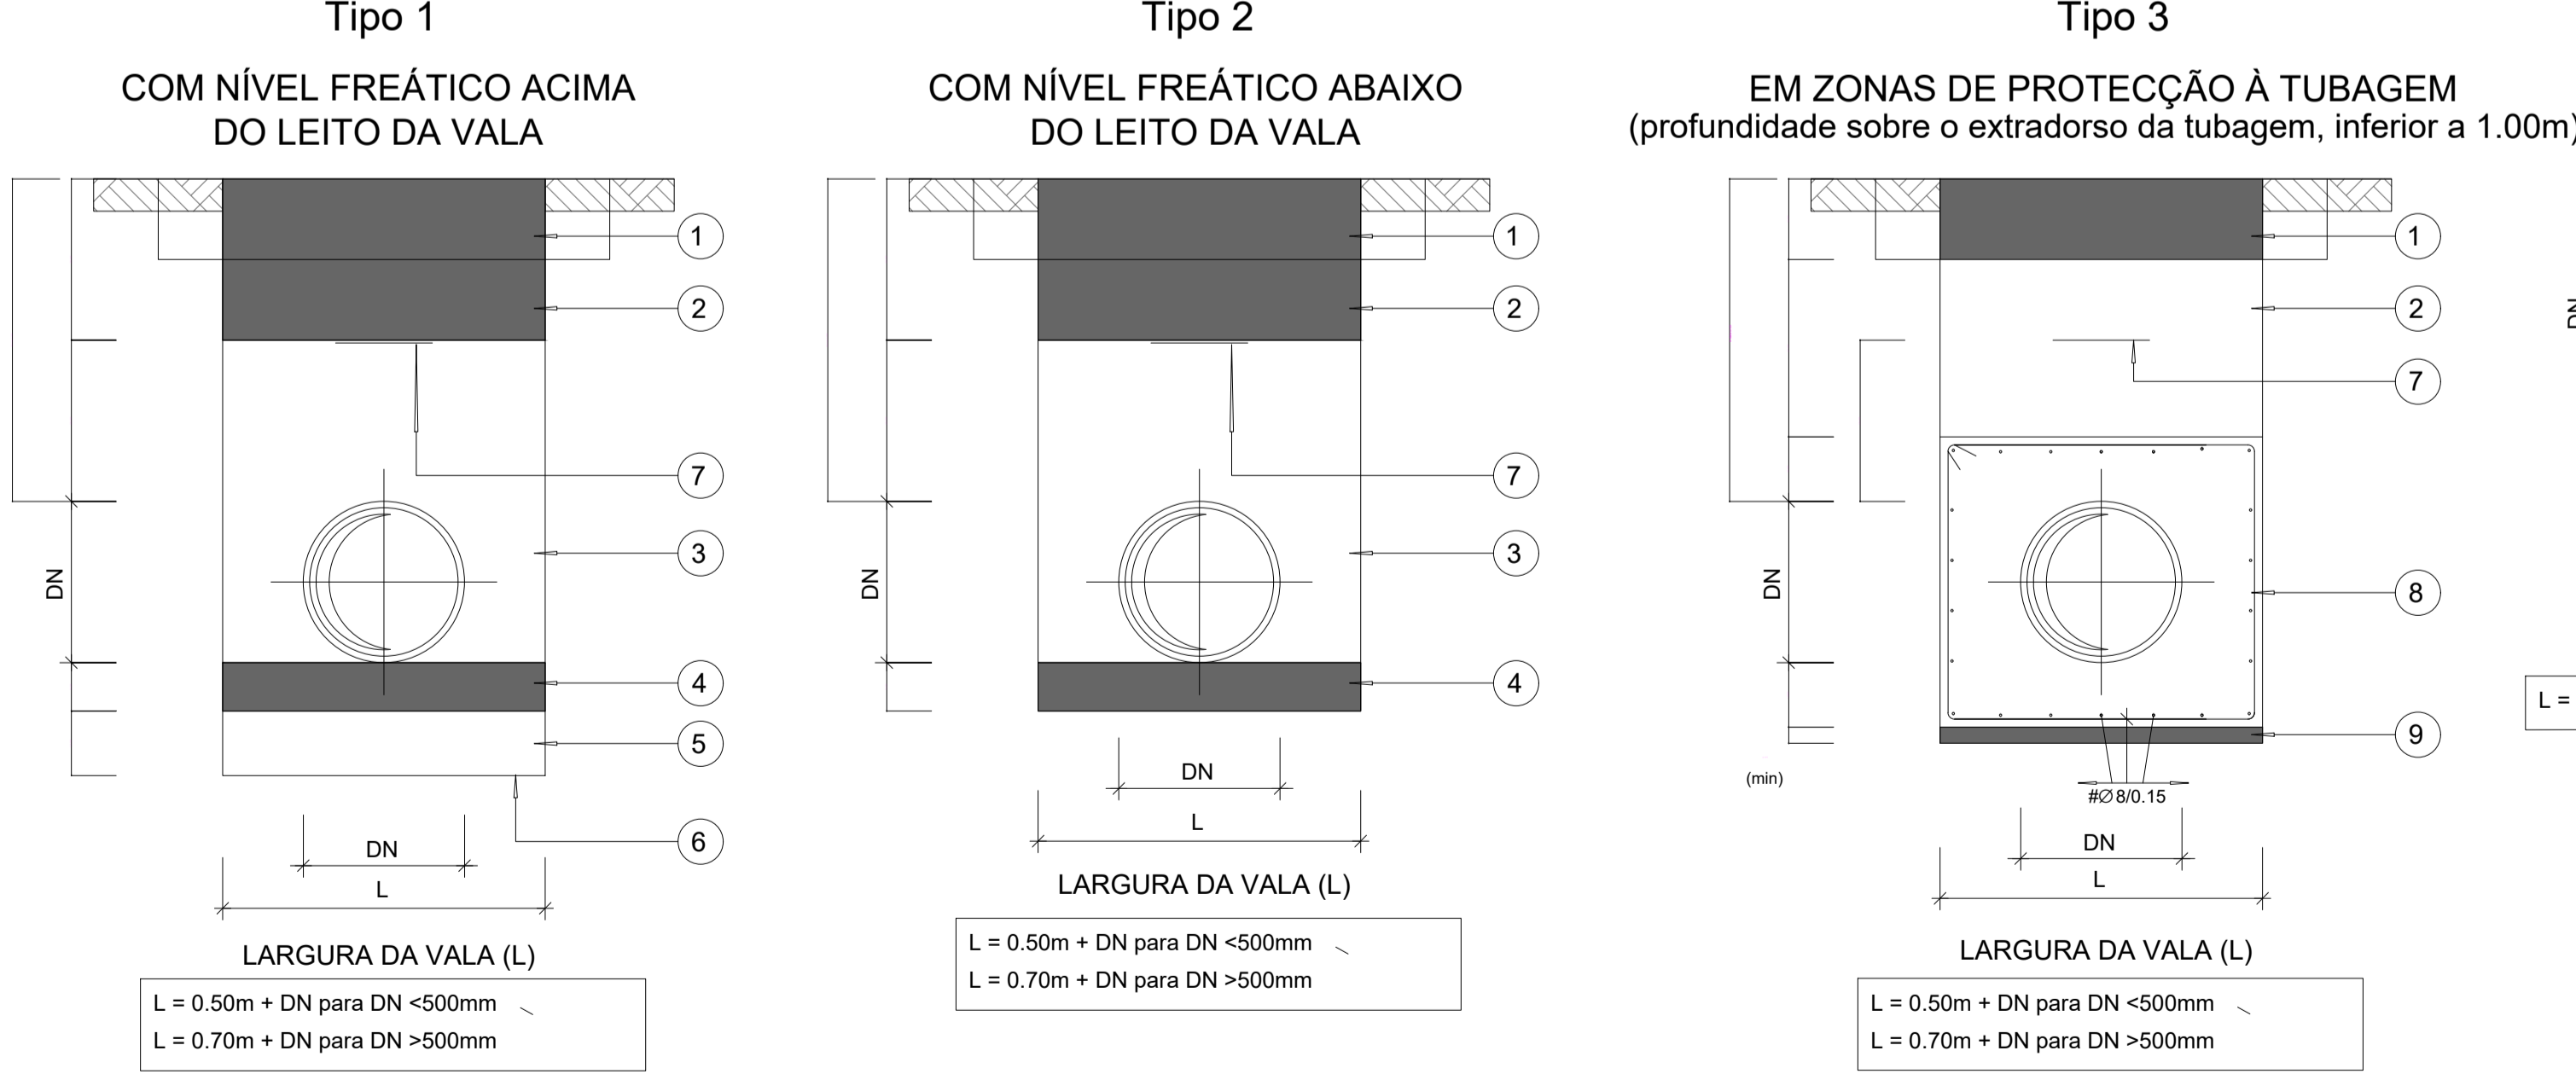

PROTEÇÃO À TUBAGEM SECÇÃO TIPO

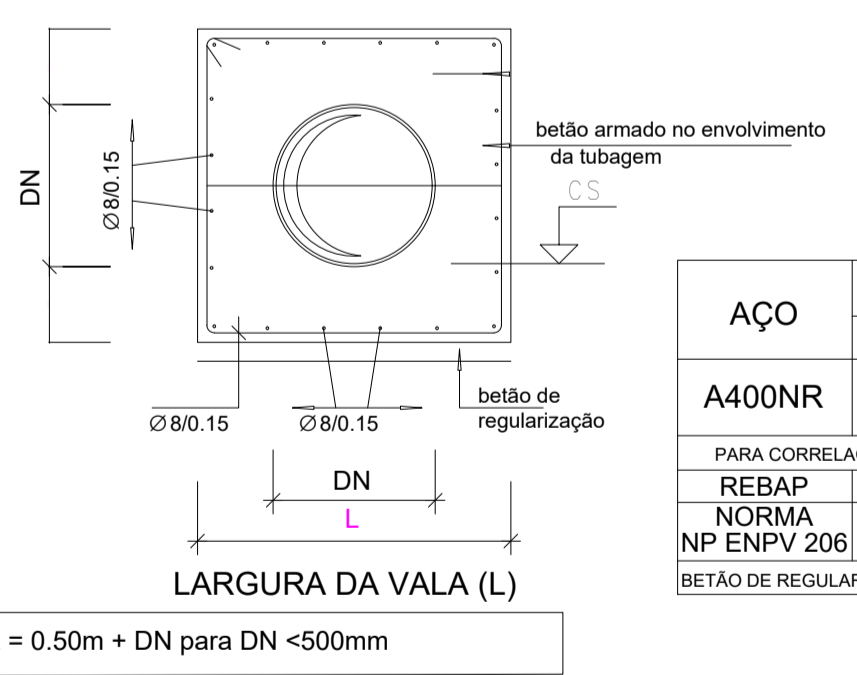

MATERIAIS

AÇO	BETÃO					RECOBRIMENTO	
	RESISTÊNCIA	DURABILIDADE		EXTERIOR	INTERIOR		
A400NR	B25 (REBAP)	5b (NP ENV 206)		3.5cm	3.5cm		
PARA CORRELAÇÃO DAS CLASSES DE RESISTÊNCIA ADMITE-SE A SEGUINTE EQUIVALÊNCIA:							
REBAP	B15	B20	B25	B30	B37	B45	B50
NORMA NP ENPV 206	C12/15	C16/20	C20/25	C25/30	C30/37	C35/45	C40/45
BETÃO DE REGULARIZAÇÃO COM 0.05m DE ESPESSURA SOB TODOS OS ELEMENTOS DE FUNDAÇÃO							

- LEGENDA:**
- 1) - EM TERRENOS AGRÍCOLAS: REPOSIÇÃO DA CAMADA DE TERRA VEGETAL EM ZONAS PAVIMENTADAS: REPOSIÇÃO DAS CONDIÇÕES DE ENCHIMENTO E DE COMPACTAÇÃO DO
 - 2) - MATERIAL DA PRÓPRIA VALA CIRANDADO OU MATERIAL DE MANCHA DE EMPRÉSTIMO, COMPACTADO DE MODO A SER ATINGIDA UMA COMPACTAÇÃO IDÊNTICA À DOS TERRENOS ADJACENTES.
 - 3) - MATERIAL DA PRÓPRIA VALA CIRANDADO OU MATERIAL DE MANCHA DE EMPRÉSTIMO, SEM PEDRAS, TORRÕES COMPACTOS OU MATERIA ORGÂNICA, COMPACTADO
 - 4) - AREIA GROSSA, SAIBRO OU MATERIAL NÃO ARGILOSO, COMPACTADA.
 - 5) - MATERIAL GRANULAR, COM GRANULOMETRIA COMPREENDIDA ENTRE 5mm e 30mm, COMPACTADO.
 - 6) - TELA DE GEOTÊXTIL
 - 7) - BANDA EM PVC, PARA SINALIZAÇÃO DA TUBAGEM
 - 8) - BETÃO ARMADO NO ENVOLVIMENTO DA TUBAGEM
 - 9) - BETÃO DE REGULARIZAÇÃO

ALTERAÇÕES

0	EMISSÃO INICIAL	27/09/2024	ALNP/IPR	SN
---	-----------------	------------	----------	----

PROLONGAMENTO DA LINHA VERMELHA S. SEBASTIÃO - ALCÂNTARA

PROJETO DE EXECUÇÃO

Metropolitano de Lisboa

Escalas: Des. n° 134650 F. / /

Alter. Substituído Substituído Nº SAP Versão Folha

Serviços Afetados POÇO DE VENTILAÇÃO 217

PROPOSTAS DE INTERVENÇÃO REDE DE ABASTECIMENTO DE ÁGUA

Identificação Empresa Projeção: COBA / JET S.J. / JLCM / TALPROJECTO

Escalas: 1:250 Folha: 01/01

Desenho nº LVSSA MSA PE SAF PVE PV217 DW 056003 0