


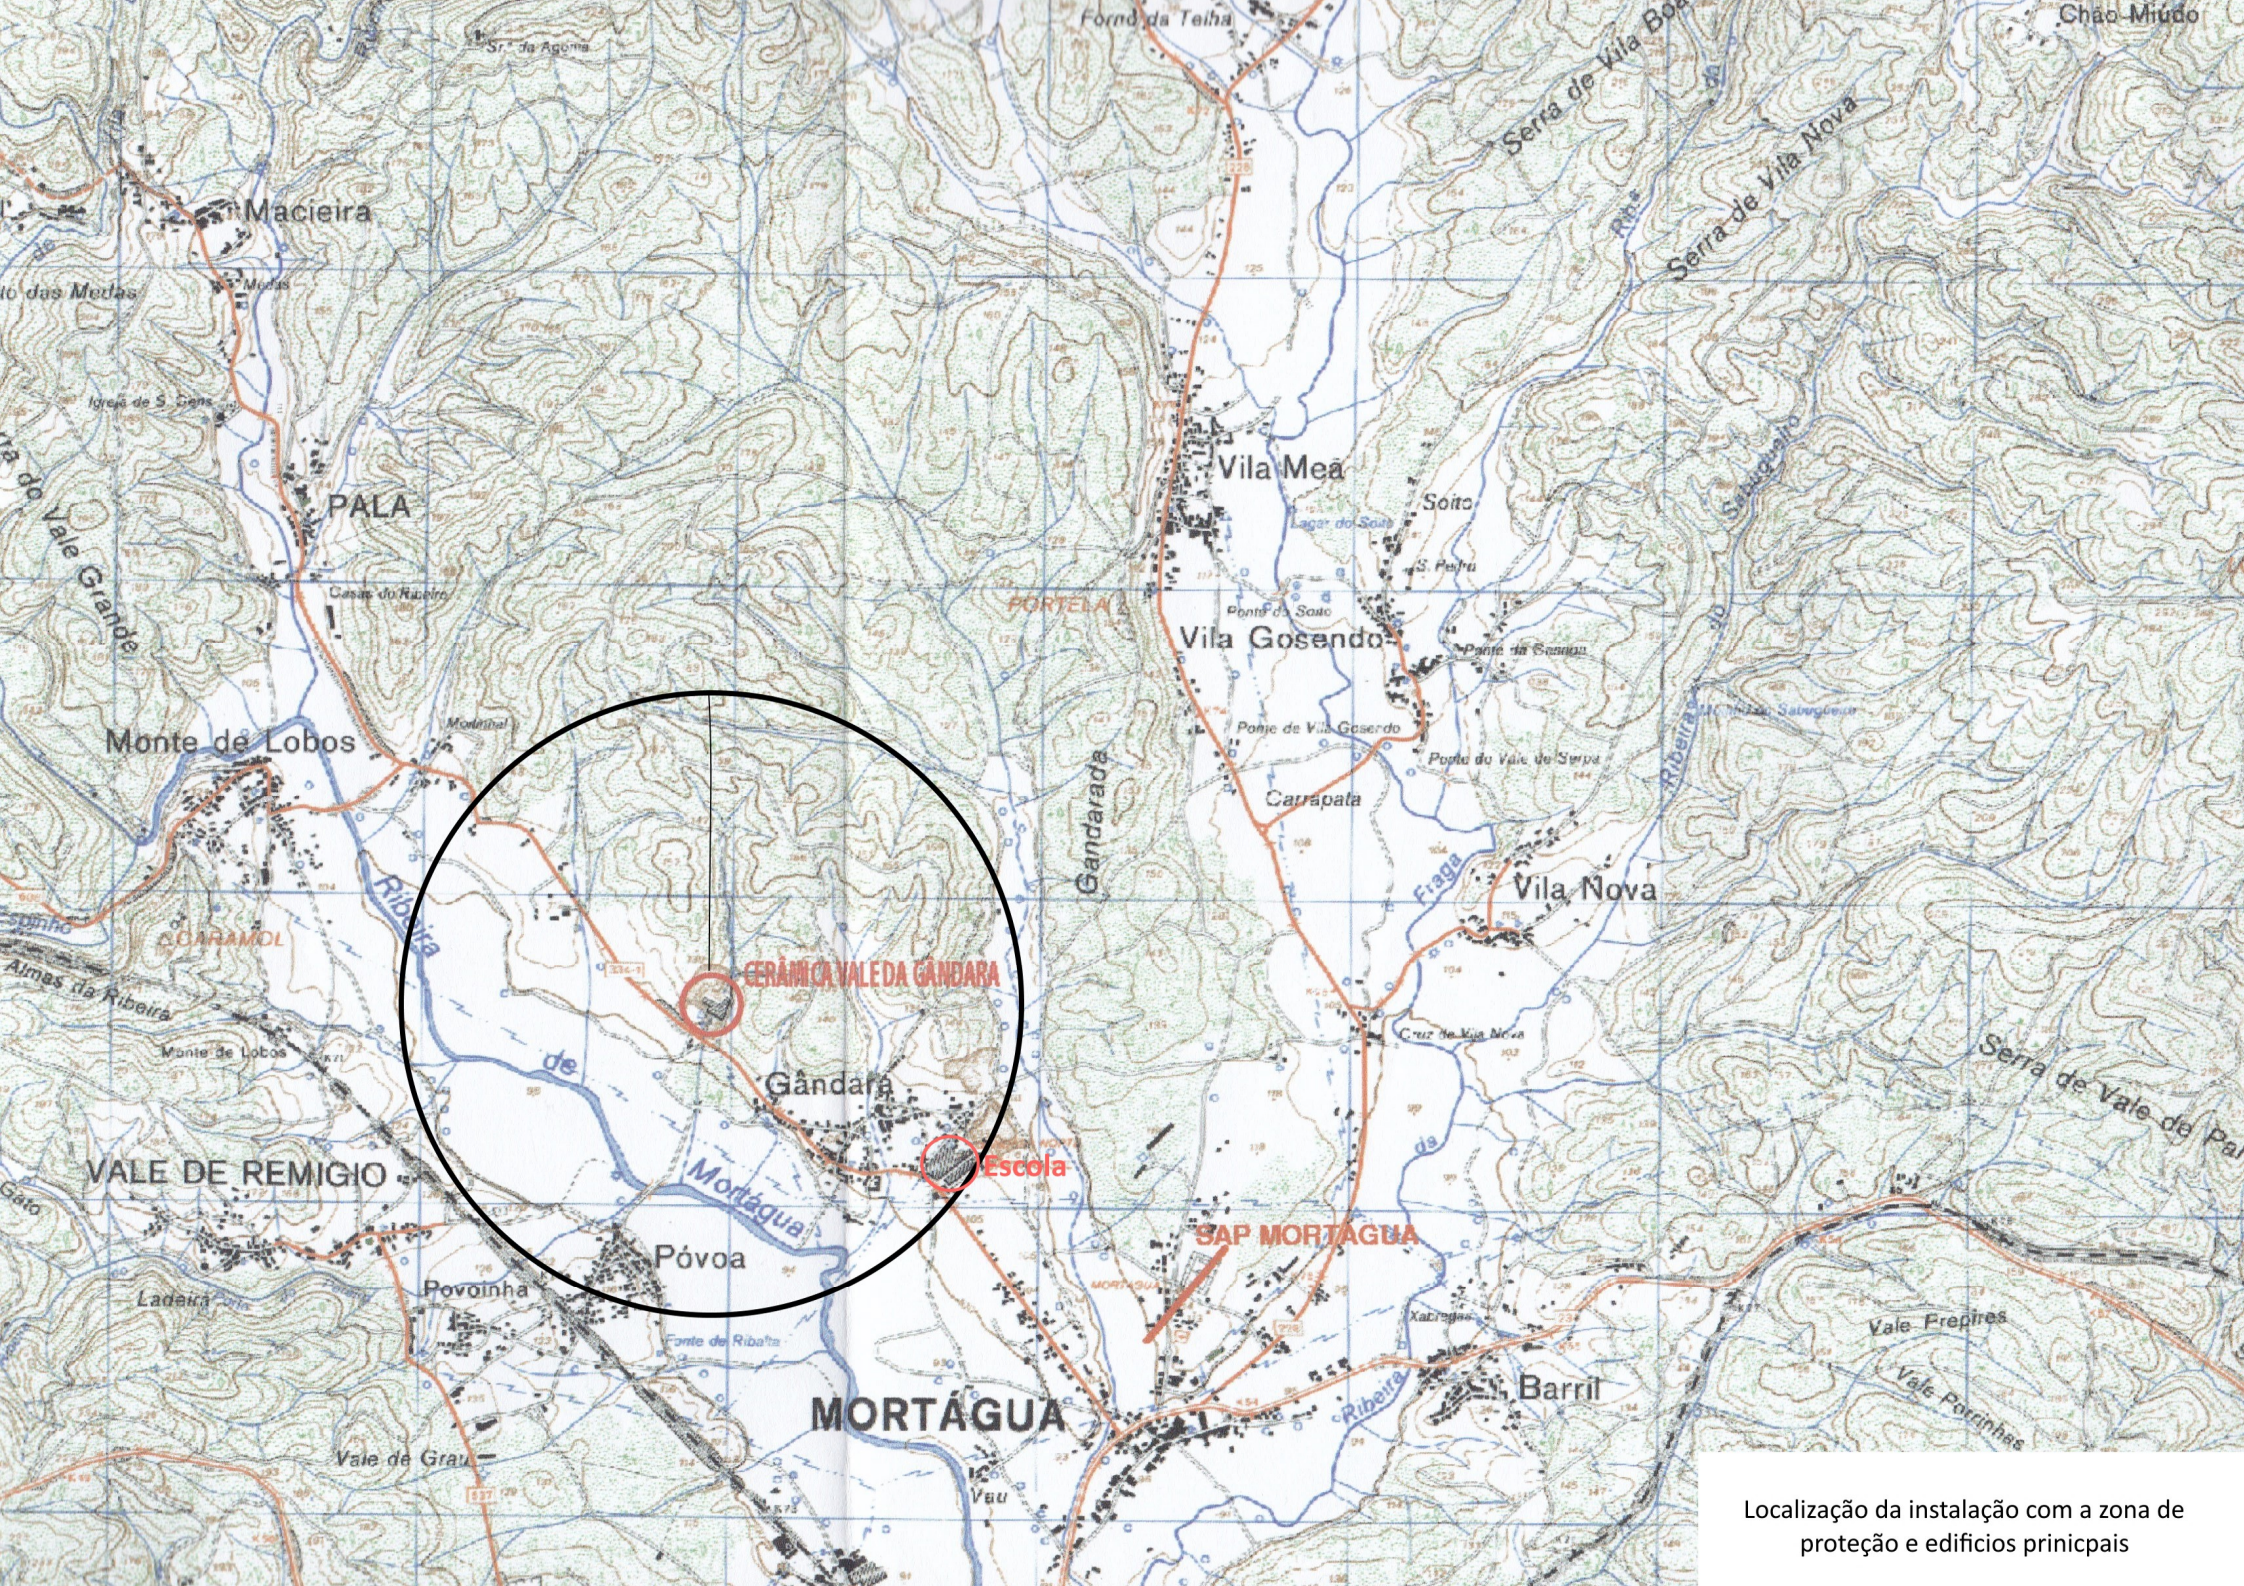

Localização da instalação com a zona de proteção e edifícios principais