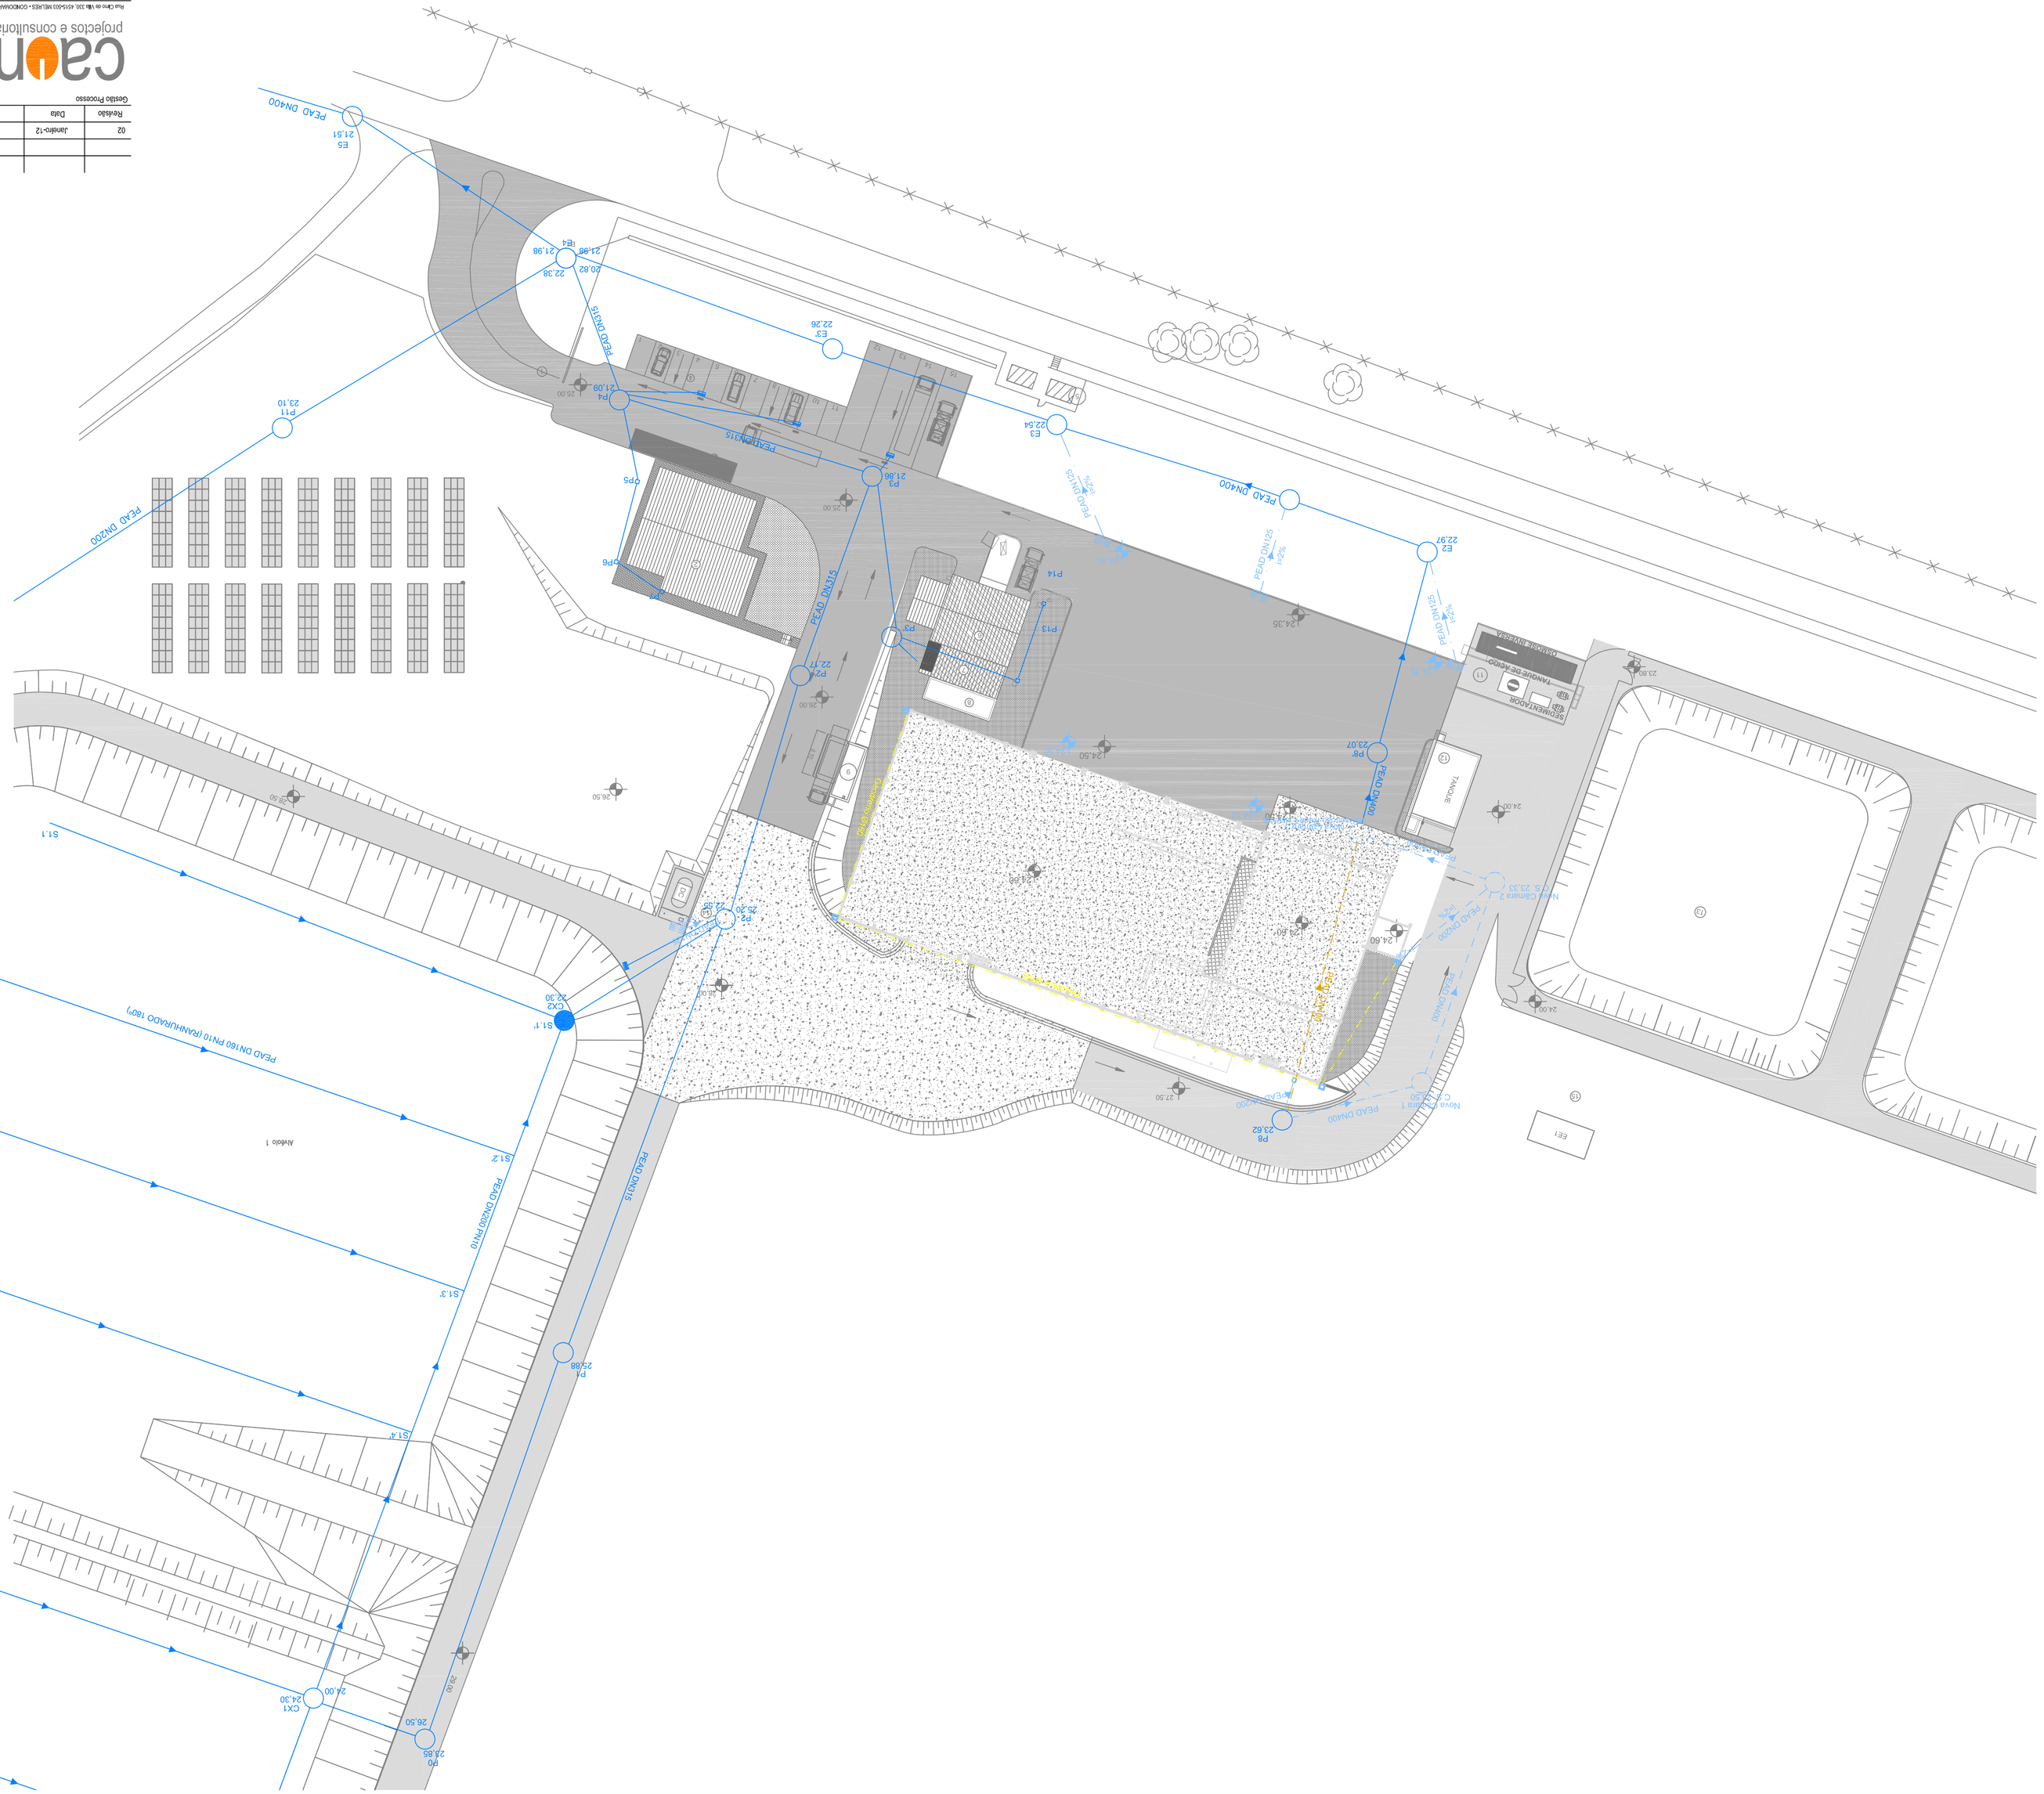

Revisão	Data	Descrição	Verificou	Aprovou
02	Janeiro-12	TELA FINAL		

Gestão Processo

caon projectos e consultoria

Rua Cha-de-Vila 231 4515-603 MELRIÇA - OVIEDO/AVR. Tel. +351 229 349 340 Fax: +351 229 349 339 , email: geral@caon.net

Requerente

Processo		Data	JULHO 2011
Arquivo		Projectou	Ricardo Pereira
Substituí		Desenhou	Ricardo Pereira Adelino Pinto
Substituído		Verificou	

cme

Colaborador

Projecto	LINHA DE CORS E CENTRAL FOTOVOLTAICA LUGAR DE POSTO DE TOIROS - AFERRO DE AENGUER	
Descrição	ALTERAÇÃO REDE DE AGUAS PLUVIAIS PLANTA GERAL DA REDE	
Nº/Anexo	IE PLU 001 11	
Escalas	1:500	
Código Cliente		

CEVEL

LEGENDA:

- Rede Existente
- Rede Existente a desativar
- Troço Rede Existente a desativar
- Geodreno (A volta de todos os muros de instalação)
- Nova Rede de Águas Pluviais a Executar em PEAD
- Novas Caixa de Areia
- Novos sumidouros
- Câmara de visita a executar

LEGENDA:

- TALUDE DO PROJECTO
- COTA FINAL DO PAVIMENTO
- PAVIMENTO BLOCOS TIPO UNI
- BETUMINOSO
- TOUT-VENANT
- PAVIMENTO INDUSTRIAL
- PAVIMENTO TECNICO
- RELVADO
- CONJUNTO 24 MÓDULOS SOLARES DA CENTRAL FOTOVOLTAICA.
- LANCIL.
- RAIL DE PROTECÇÃO / SEPARAÇÃO.
- TANQUE DE ARMAZENAMENTO DE CONCENTRADOS
- OSMOSE INVERSA
- DEPOSITO DE COMBUSTIVEL E BACIA DE CONTENÇÃO DE DERRAMES
- INDICADORES DE APOIO.

1 - PORTÃO.
2 - EDIFICIO ADMINISTRATIVO / SOCIAL E PORTARIA.
3 - BÁSCULA.
4 - ESTACIONAMENTO DE VIATURAS LIGEIRAS.
5 - POSTO DE TRANSFORMAÇÃO
6 - ARMAZÉM / OFICINA E TELHEIRO.
7 - CENTRAIS TECNICAS
8 - DEPOSITO R2
9 - LAVA RODADOS
10 - AREA RESERVADA À IMPLANTAÇÃO DA LINHA DE CORS
11 - ESTAÇÃO DE TRATAMENTO DE AGUAS LIXIVIANTES
12 - TANQUE DE CONCENTRADOS
13 - LAGOAS DE LIXIVIADOS
14 - DEPOSITO DE COMBUSTIVEL
15 - ESTAÇÃO ELEVATÓRIA EE1