



Planta Técnica

EDIFÍCIO P2 - RECRIA		12	
Unidade Produção Regime Intensivo para 700 Porcas em Ciclo Fechado Herdade da Serrana - Castro Verde	F/A		
	F/Ab		
	F/F		
Suigranja - Sociedade Agricola, S.A.	Setor	Set19	
Arquitectura			
Planta Técnica			
	1/100		

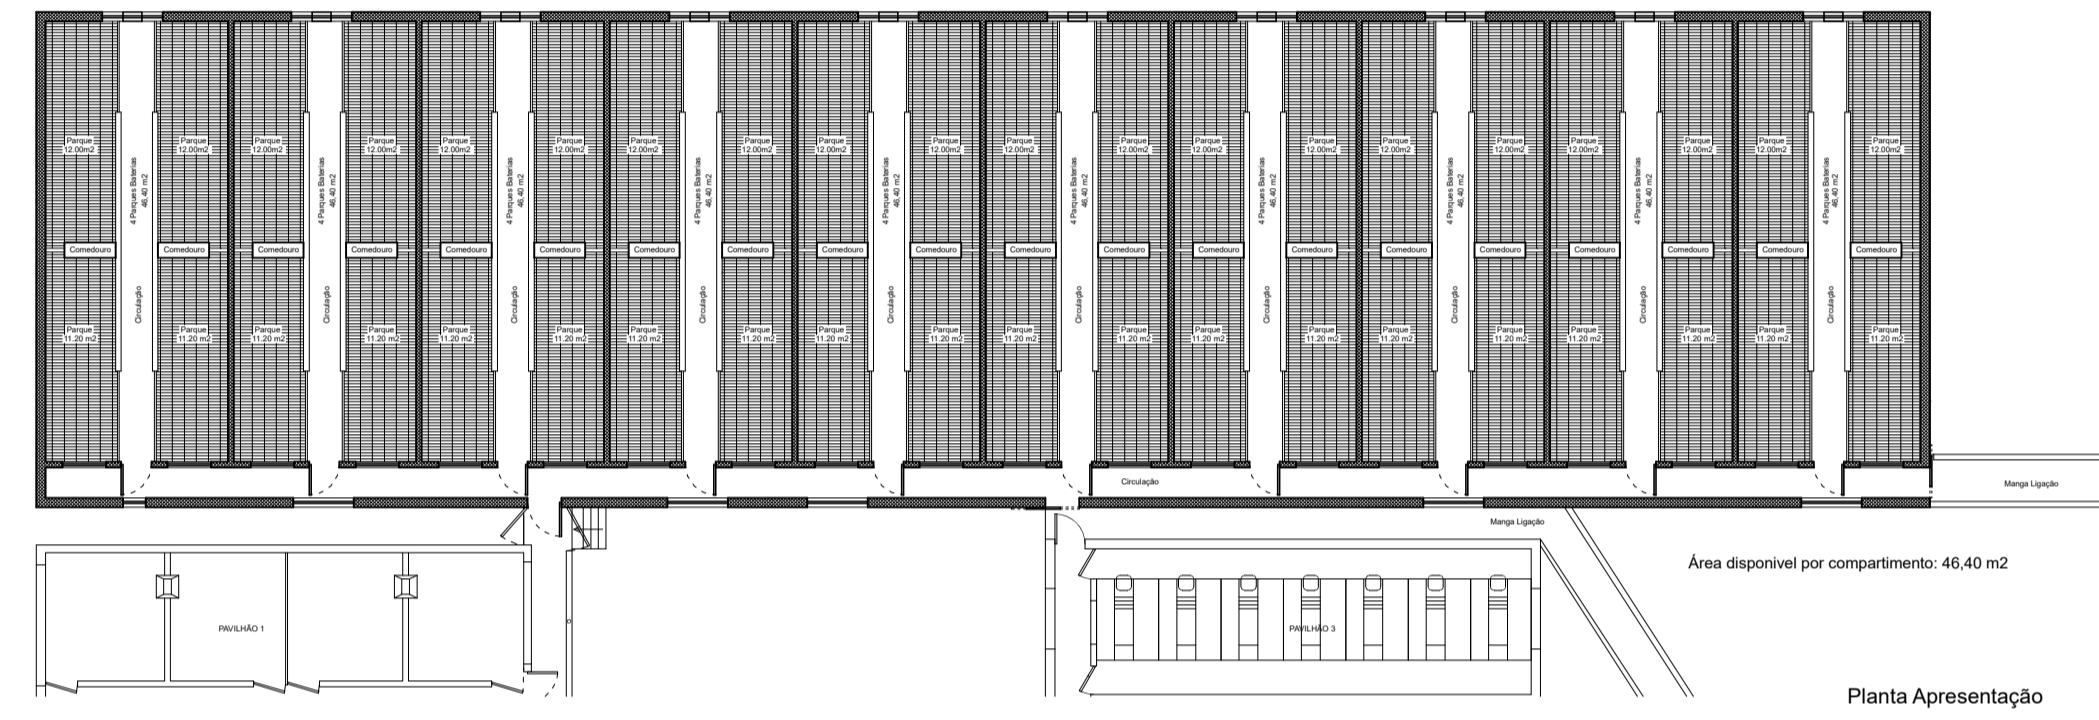


Planta Apresentação

EDIFÍCIO P2 - RECRIA		13	
Unidade Produção Regime Intensivo para 700 Porcas em Ciclo Fechado Herdade da Serrana - Castro Verde	F/A		
	F/Ab		
	F/F		
Suigranja - Sociedade Agricola, S.A.	Setor	Set19	
Arquitectura			
Planta Apresentação			
	1/100		

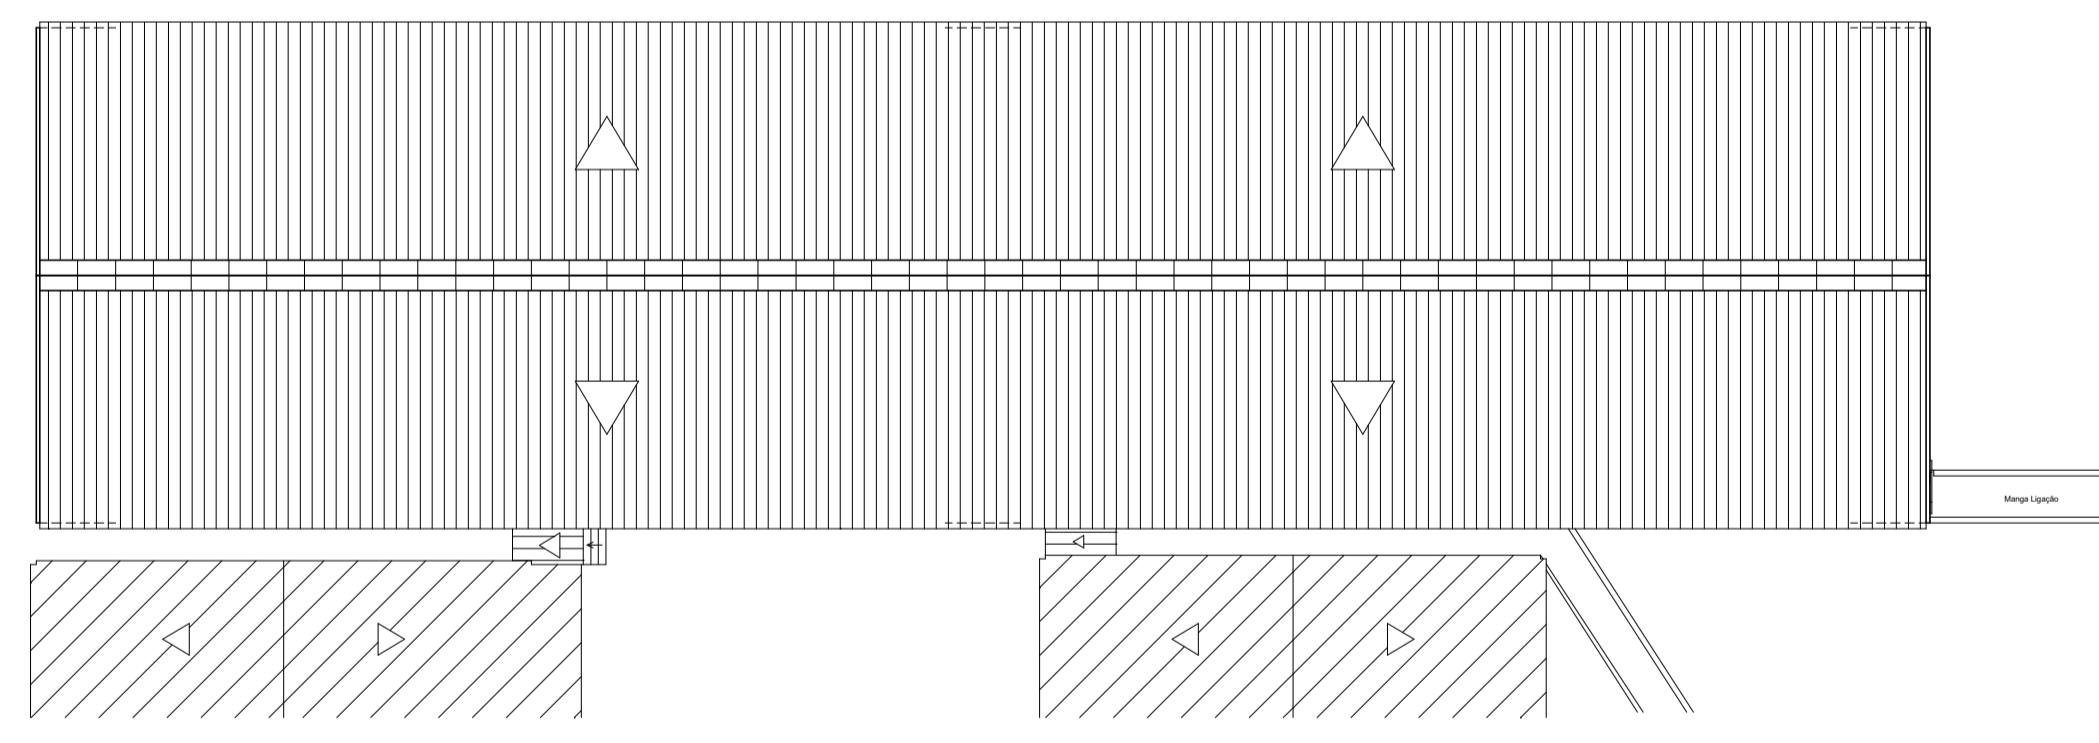

Planta de Cobertura

EDIFÍCIO P2 - RECRIA		14	
Unidade Produção Regime Intensivo para 700 Porcas em Ciclo Fechado Herdade da Serrana - Castro Verde	F/A		
	F/Ab		
	F/F		
Suigranja - Sociedade Agricola, S.A.	Setor	Set19	
Arquitectura			
Planta Cobertura			
	1/100		

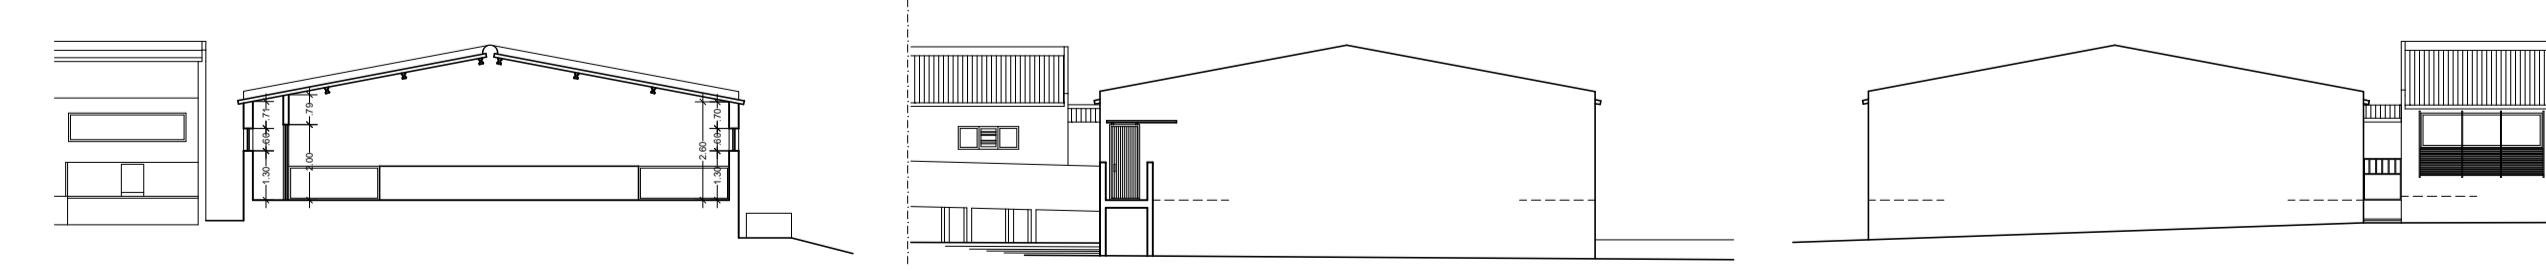

EDIFÍCIO P2 - RECRIA		15	
Unidade Produção Regime Intensivo para 700 Porcas em Ciclo Fechado Herdade da Serrana - Castro Verde	F/A		
	F/Ab		
	F/F		
Suigranja - Sociedade Agricola, S.A.	Setor	Set19	
Arquitectura			
Planta Iluminação			
	1/100		