



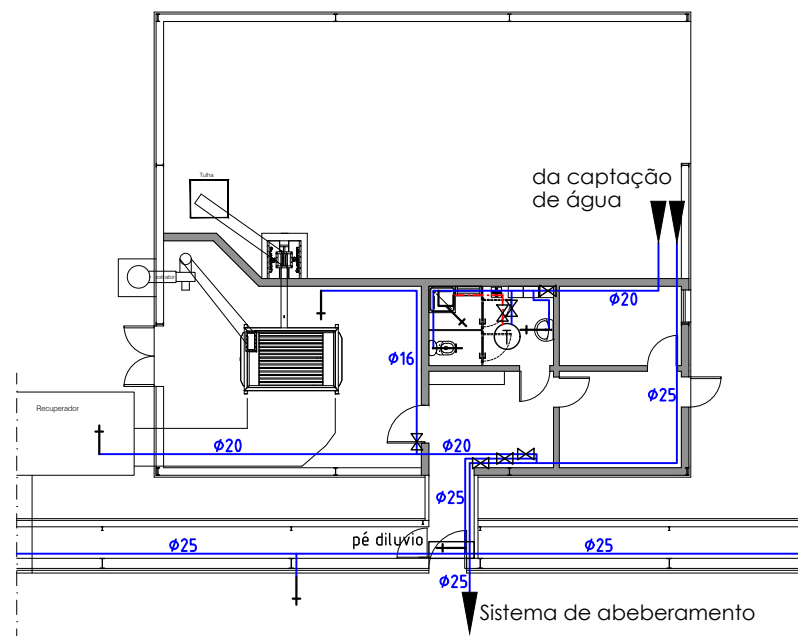


Planta do rés do chão
1/200

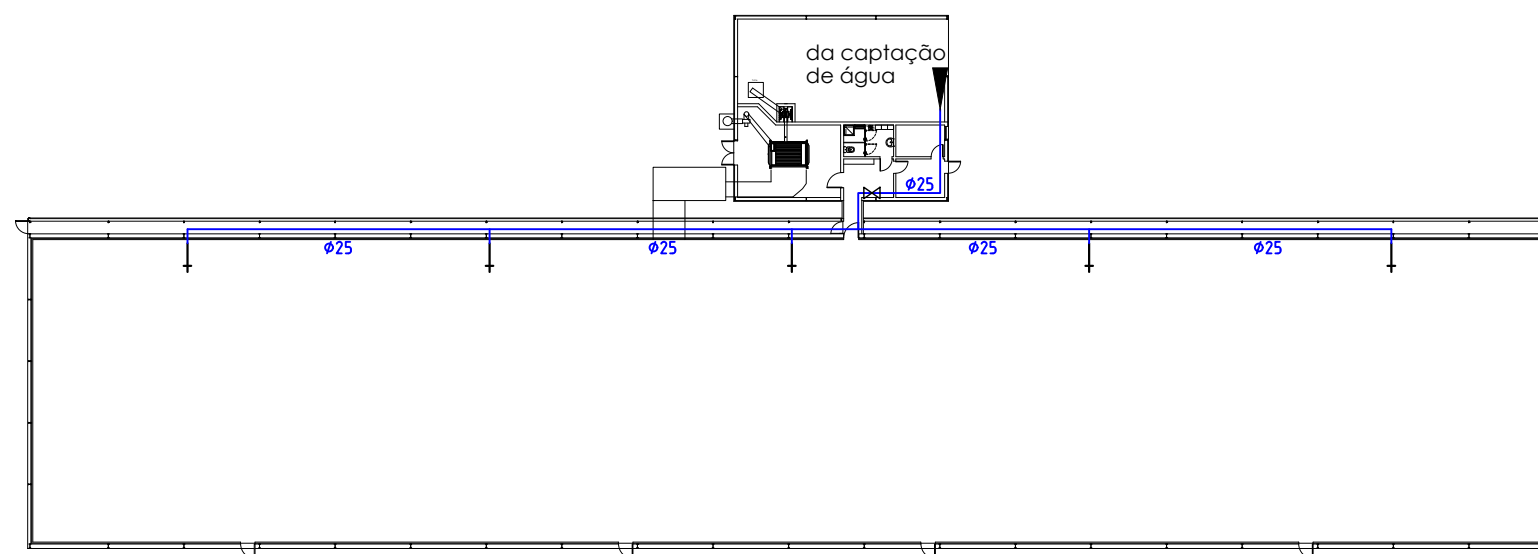

Planta do rés do chão
1/500

SIMBOLOGIA	
—	Canalização de água fria
- - -	Canalização de água quente
$\rightarrow$	Torneira de serviço
$\times$	Torneira ou válvula de seccionamento
$\textcircled{T}$	Termoacumulador

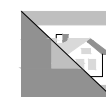

AGS

AGS - ARQUITECTURA E ENGENHARIA

RUA ALEXANDRE HERCULANO Nº 8
PENALVA DO CASTELO

TELEF.: 232.641.694
FAX: 232.641.694
Telef.: 965.090.052

REQUERENTE	AVI PL, LDA		
LOCAL	Pinheiro de Lafões - Oliveira de Frades		DES. Nº
PROJECTO	Construção de aviário		01
DESIGNAÇÃO	Planta do rés do chão (águas)	Rede de águas e esgotos	
DESENHOU	TÉCNICO	ESCALA:	DATA: Maio 2017
		1/500 e 1200	REF.: