




PASSAGEM HIDRÁULICA ADAPTADA PARA A FAUNA COM UM PASSADIÇO LATERAL
ESCALA 1/50

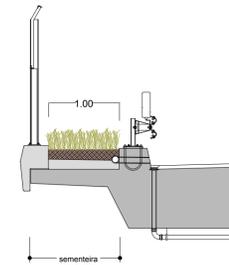


PASSAGEM SUPERIOR ADAPTADA PARA A FAUNA COM CORREDOR LATERAL
ESCALA 1/50

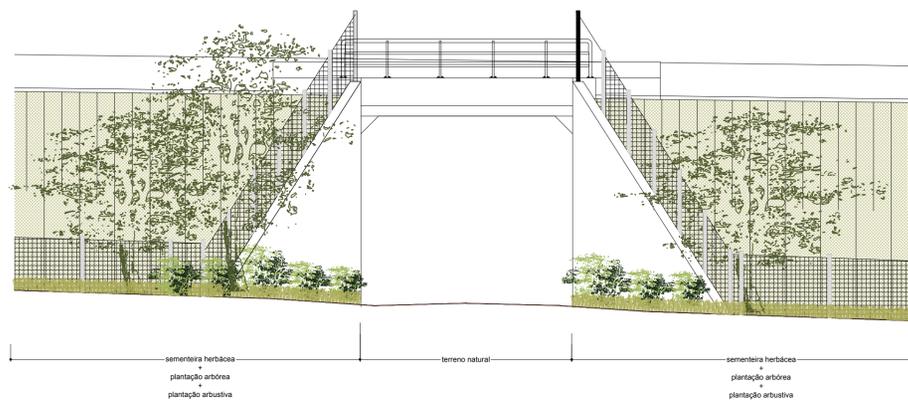

PASSAGEM AGRÍCOLA ADAPTADA PARA A FAUNA
ESCALA 1/100

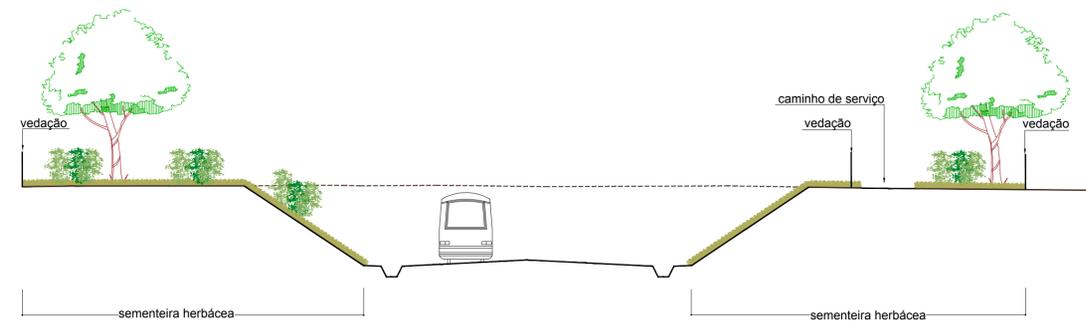

VIA FÉRREA EM ESCAVAÇÃO
ESCALA 1/200

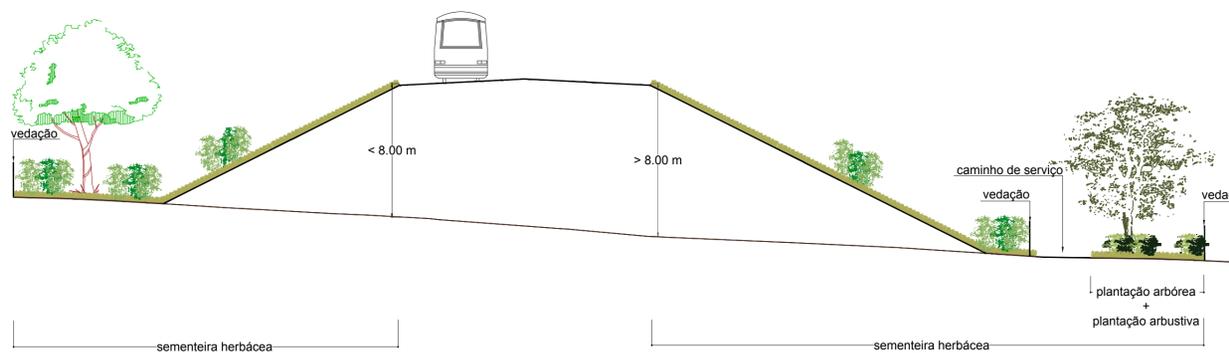

VIA FÉRREA EM ATERRO
ESCALA 1/200

Co-financiado pela União Europeia
O Mecanismo Interligar a Europa

Notas e histórico de Alterações

Logótipos e informação complementar

	Ficheiro: F-LE039-EVN.BLE.T0.PR.CA.PIP.0401.00.DWG N.º Projectista: F-LE039-EVN.BLE.T0.PR.CA.PIP.0401.00	Data: Maio 2017	Levantou: Desenhou: José Torres Projectou: João Pereira dos Santos Verificou: Otília Freire
--	---	-----------------	--

	Linha: LINHA DE ÉVORA Local: ÉVORA NORTE / CAIA / LINHA DO LESTE Fase do Projecto: PROJETO DE EXECUÇÃO Especialidade Técnica: AMBIENTE Nome do Empreendimento: NOVA LIGAÇÃO FERROVIÁRIA ENTRE ÉVORA NORTE E ELVAS / CAIA Título do Desenho: PERFIS TRANSVERSAIS TIPO Unidade Orgânica: FOLHA 01/01	ESTE DESENHO APENAS SE CONSIDERA VÁLIDO DESDE QUE ESTEJA PRESENCIOSOS OS CAMPOS DE APROVAÇÃO E INTERESSOS O RESPECTIVO NÚMERO SAP
--	--	---

Escalas: 1/50, 1/100 e 1/200	Tipo: 316 - N.º SAP: 10003241298 - N.º de Ordem no Projecto: 046 - Versão: 0	O Diretor da Divisão de Engenharia e Ambiente: José Siqueira Falcão Data:
------------------------------	--	--