
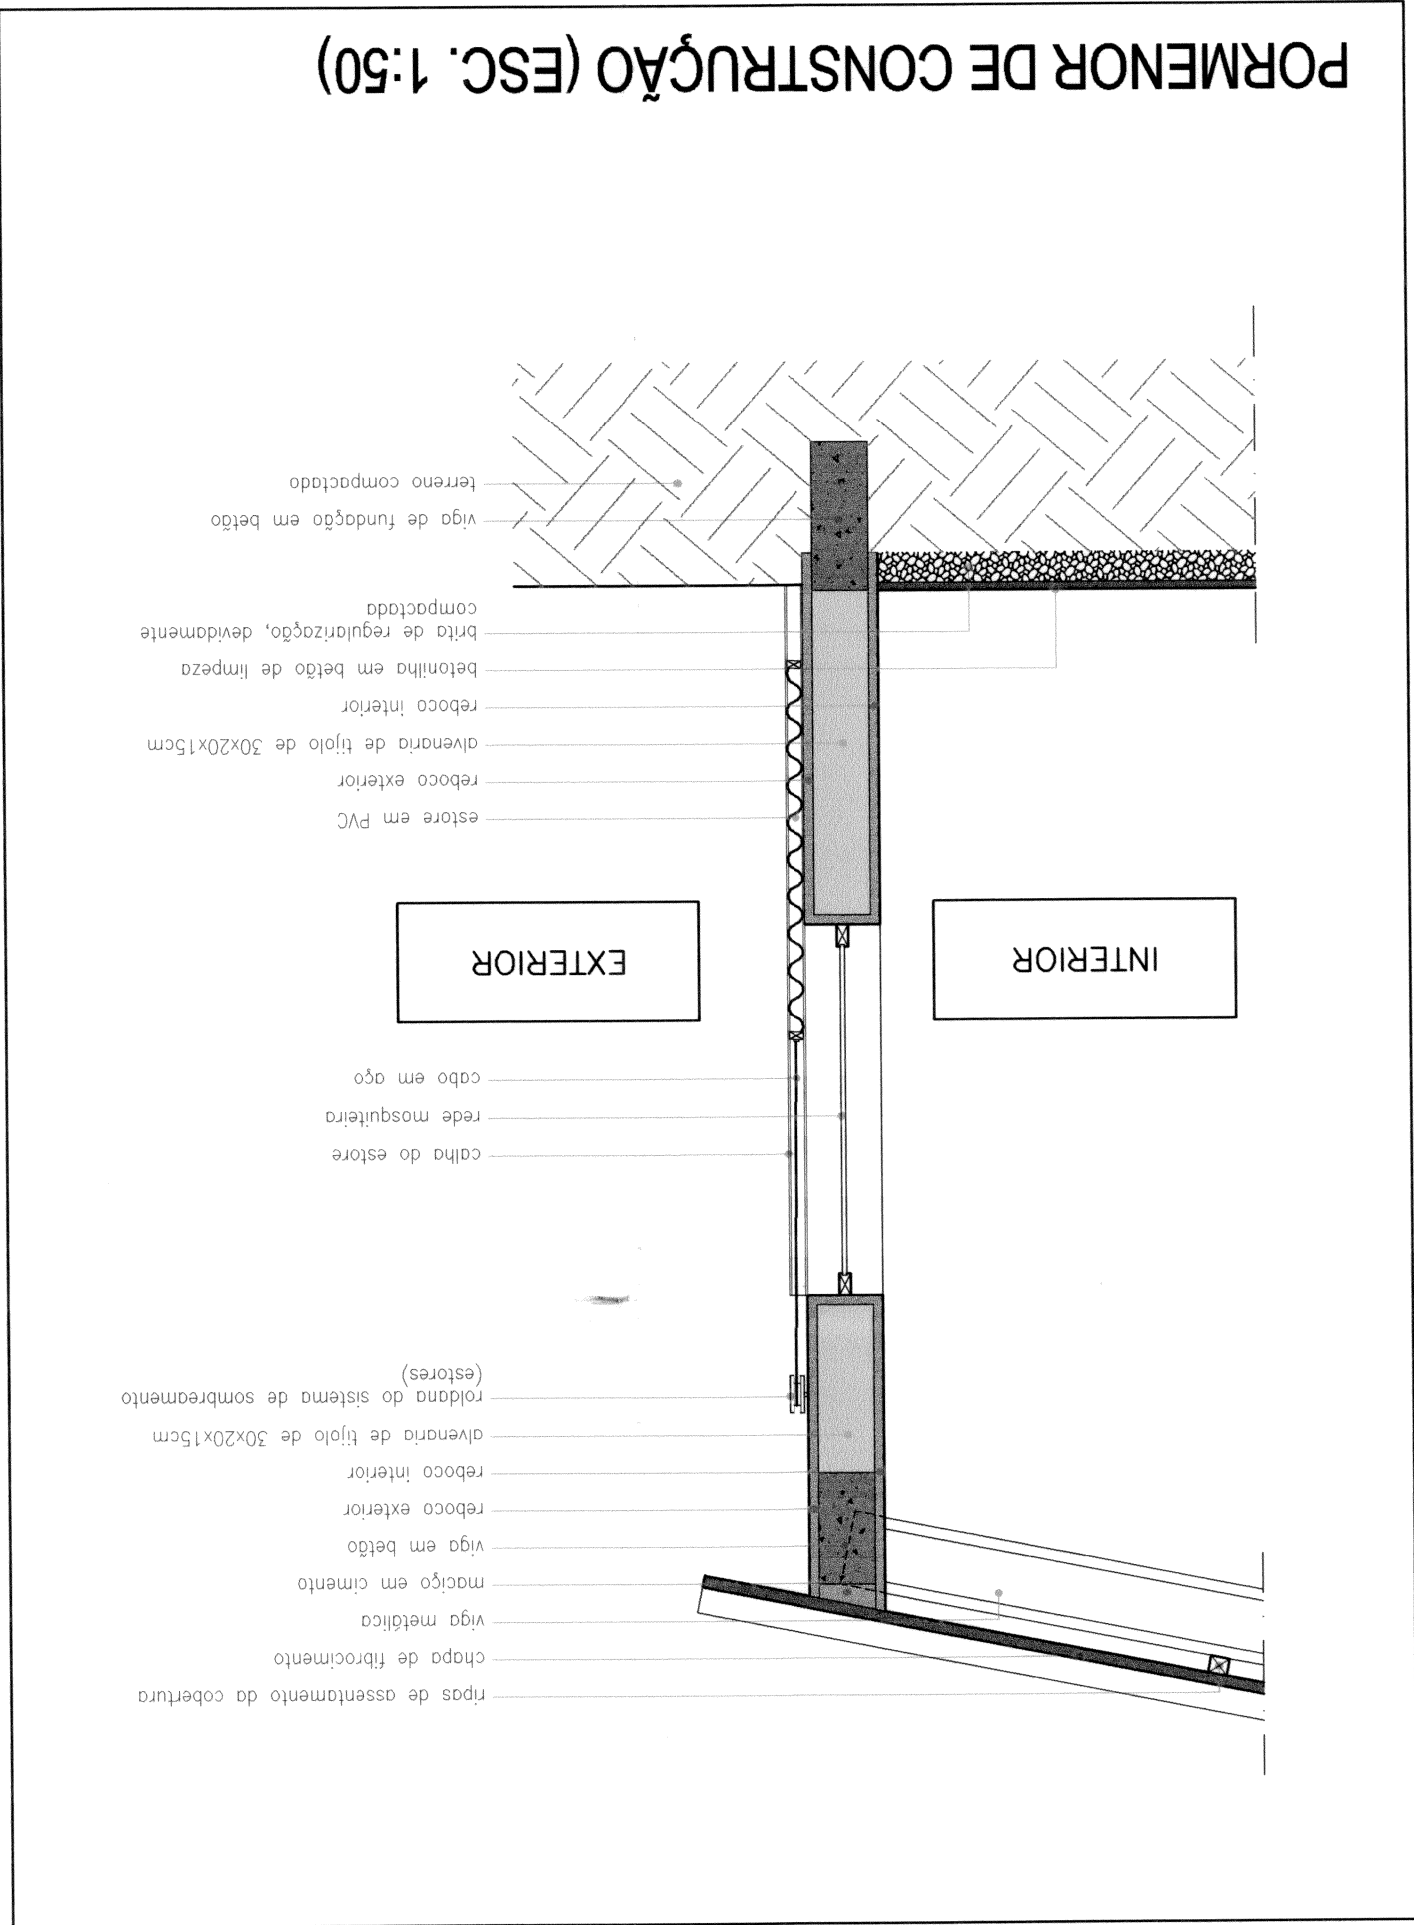
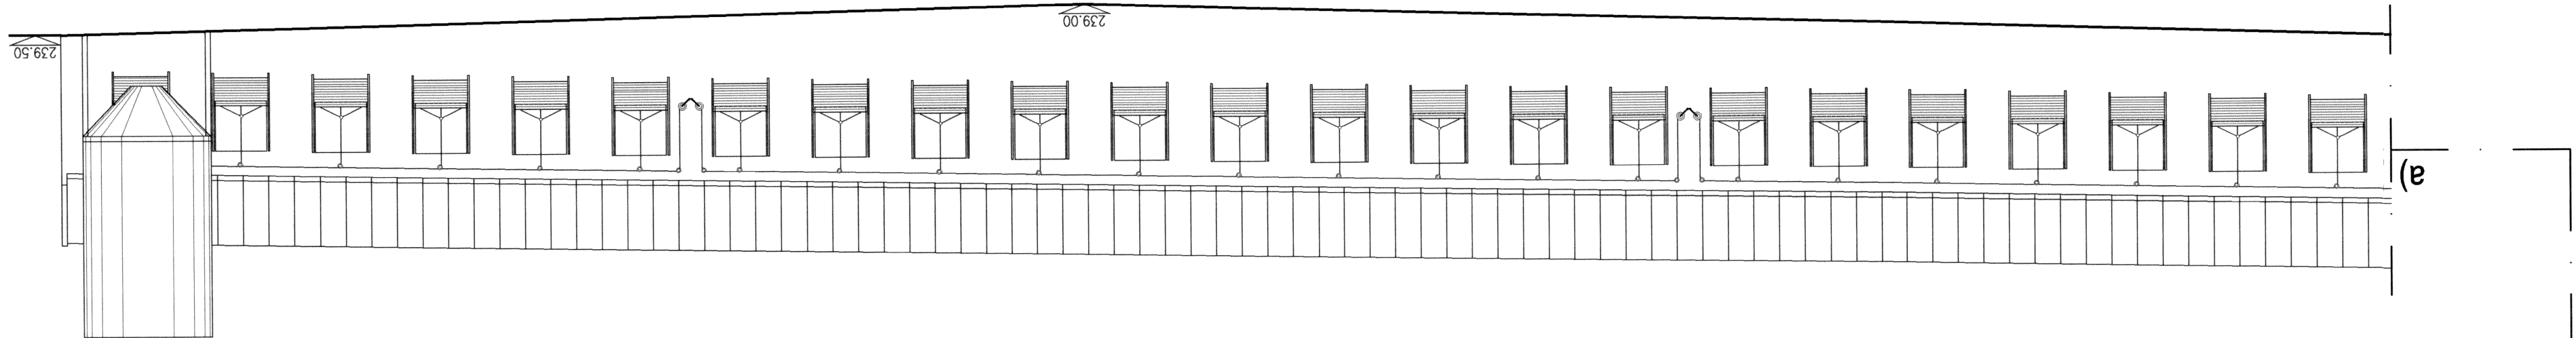
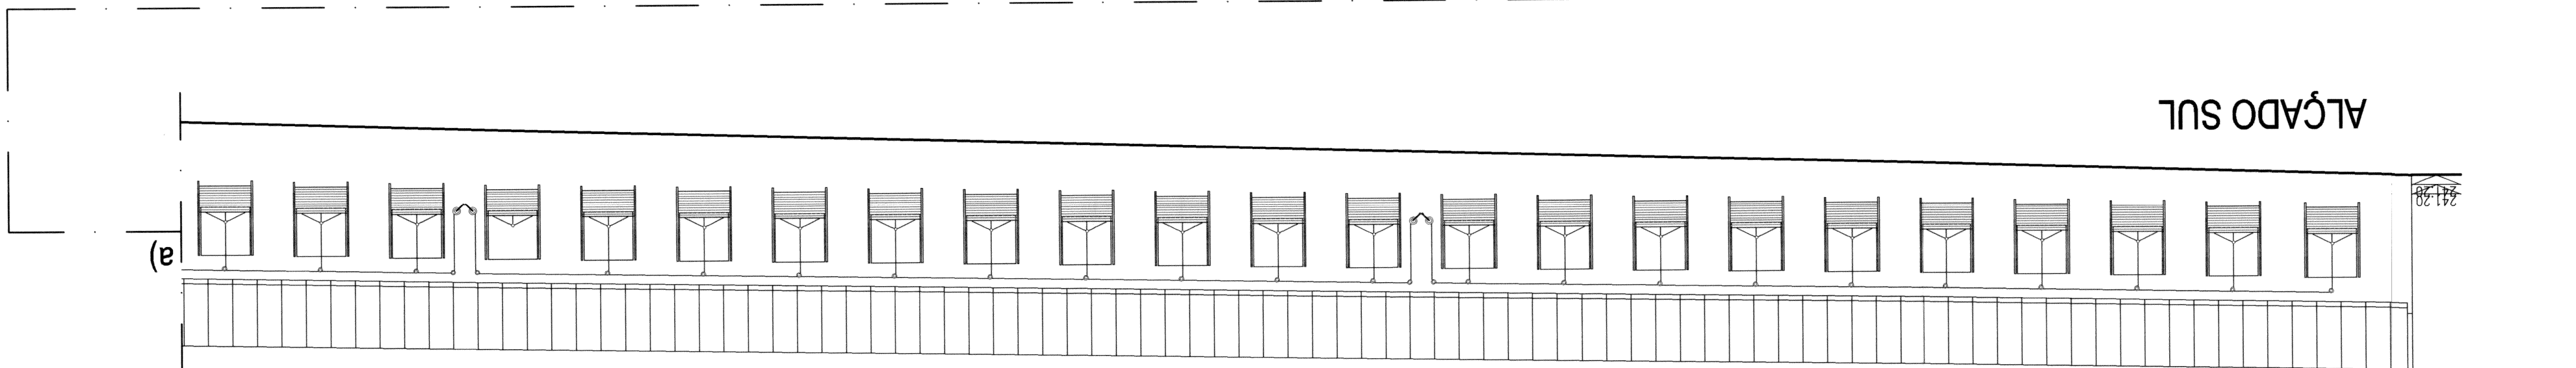
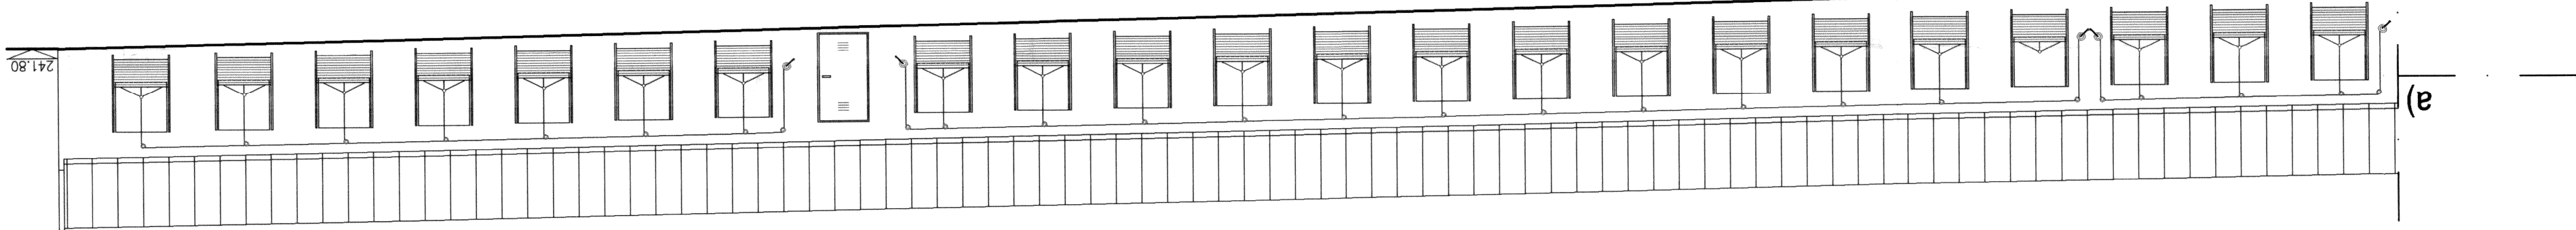
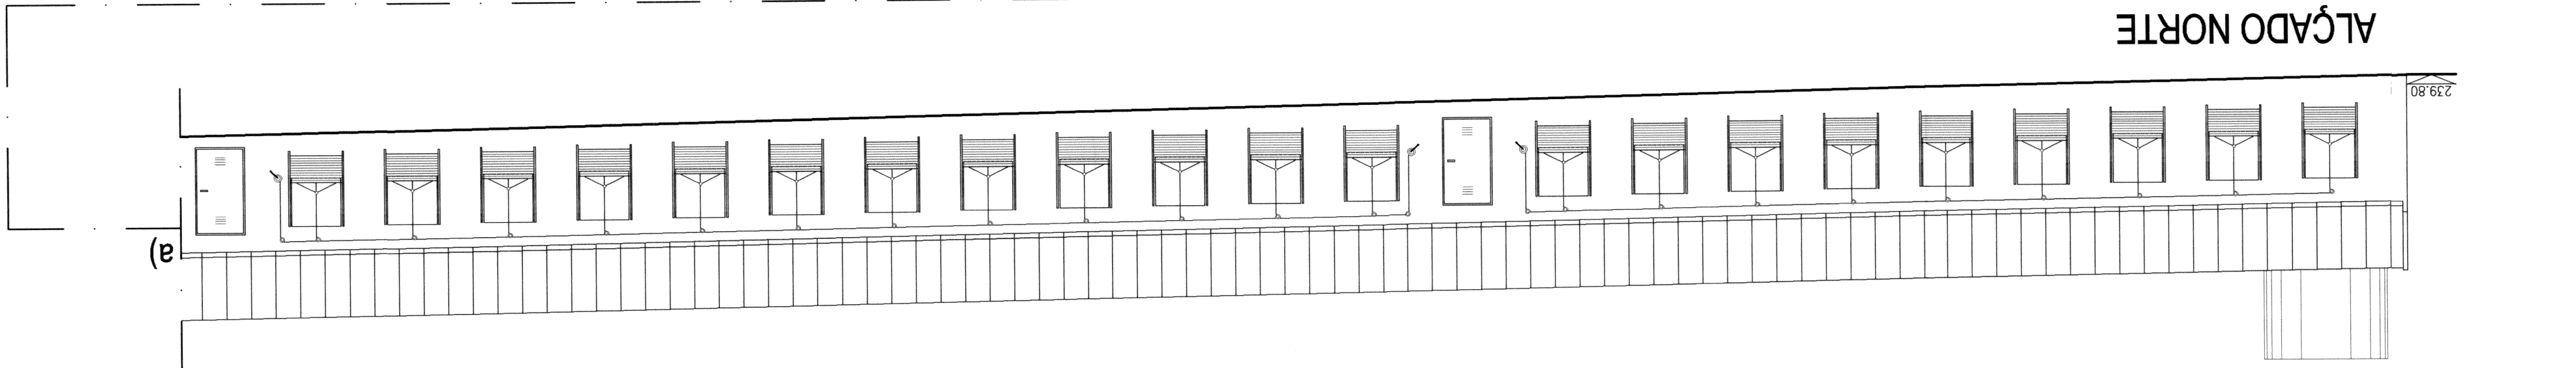
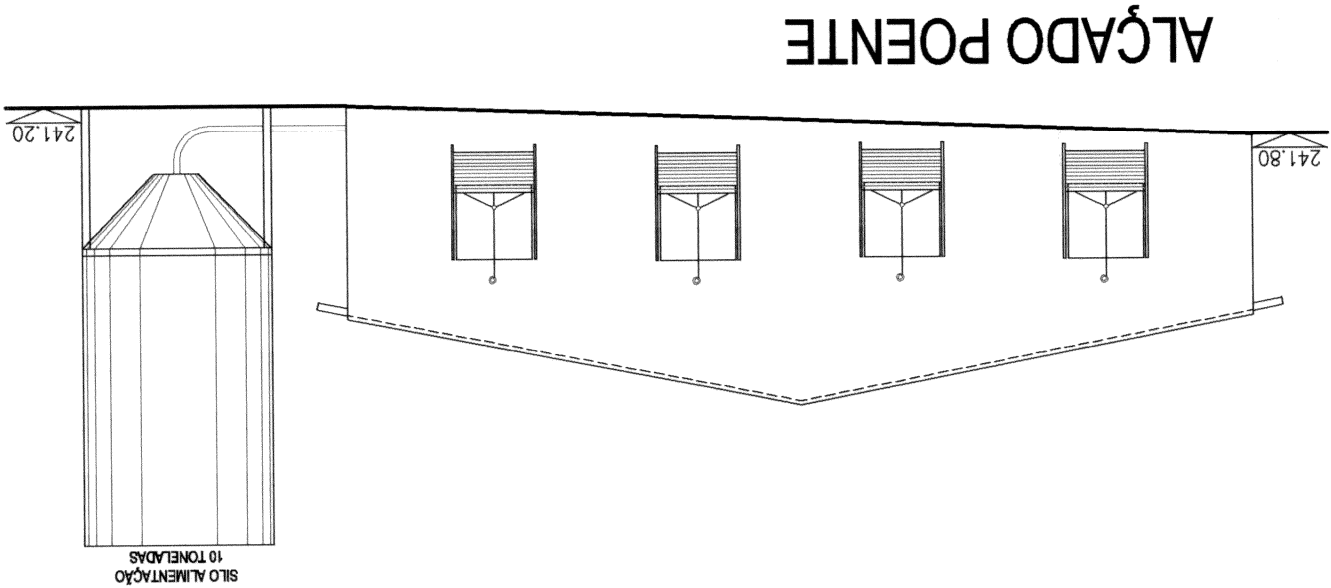
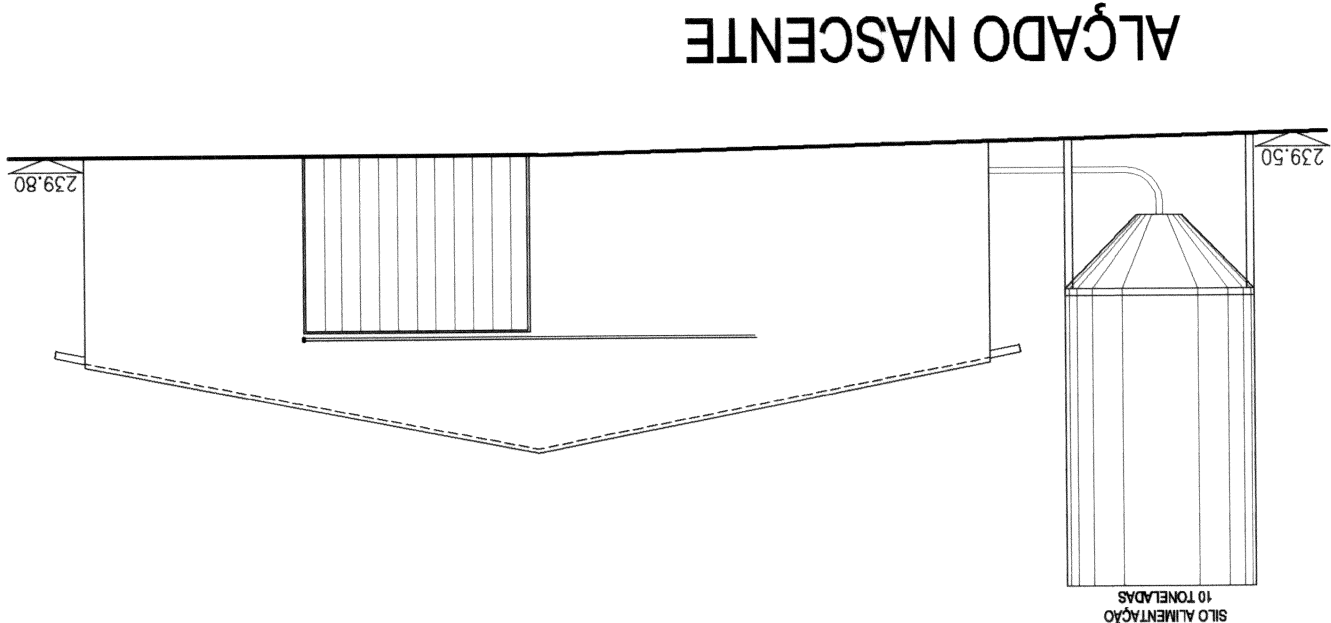


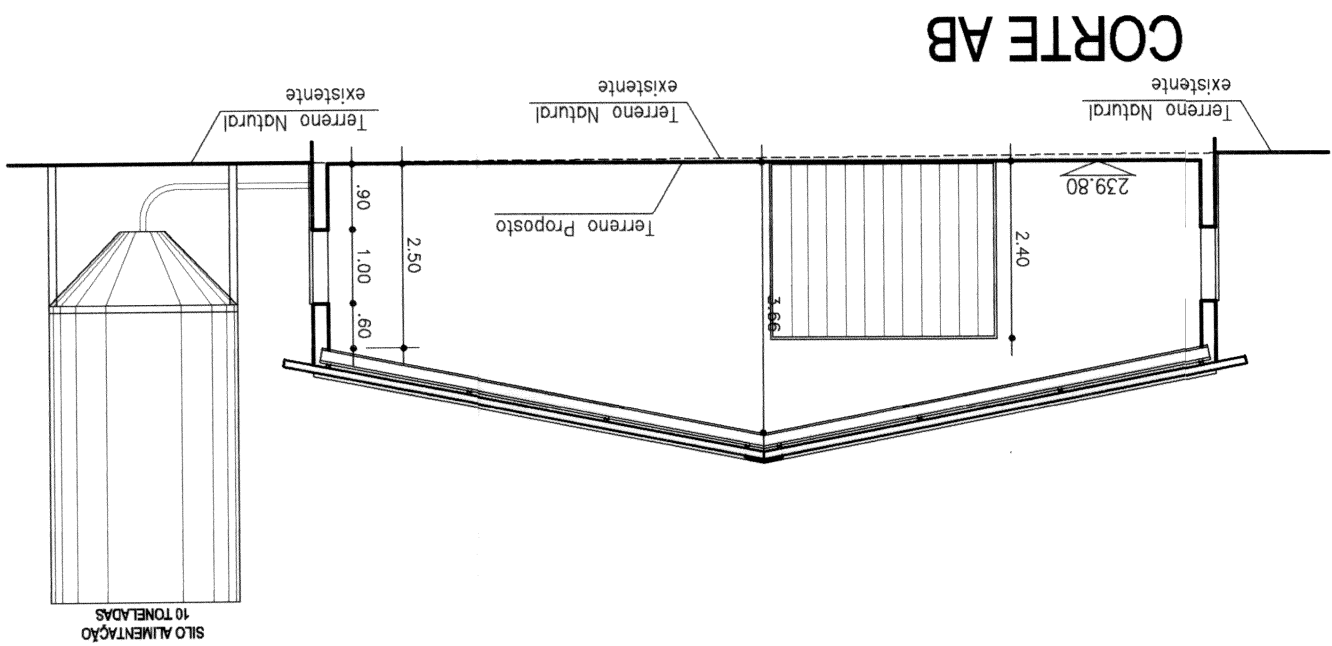

ACABAMENTOS EXTERIORES

REBOCO TIPO ROSCONI FINO PINTADO NA COR BRANCA
COBERTURA EM FIBROCIMENTO NA COR CINZENTA
CAIXILHARIAS DE PORTAS, PORTÃO E JANELAS EM
CHAPA FIBROCIMENTO NA COR CINZENTA
ESTORES EM PVC NA COR VERMELHA

PAVILHÃO
CORTE, ALÇADOS,
PORMENOR DE CONSTRUÇÃO
PROJETO DE ARQUITECTURA-T. FINAIS
escala 1:100
setembro 2014
07

Requerente
Francisco Brás Gregório Francisco
Pavilhão Alçado
Tissourère - Arraio - Arraio dos Vinhos



Divisão de Planeamento e Gestão Urbana
Comissão Municipal
Aprovação por Despacho 12.03.2015
de Câmara da Póvoa do Varzim