



PLANTA DO PISO




Art'Kad
ESTÚDIOS E PROJECTOS
Arquitetura, Engenharia, Urbanismo

R. Padre Américo, 2 - 1º Andar
3000-114 CASTRO DAIRE
T+351 232 315 6011 6013 6339 6869
Email: art@artkad.com.pt


Projecto:	ARQUITECTURA	TELAS FINAIS	Des. N.º:
Obra:	PAVILHÃO AVICOLA (DUPLO)		Data:
Desig:	PLANTA DO PISO	Escala:	2009
Reg. e local:	ASFILEDAIRE, LDA. SARDÃO, CARRANQUEIRA, PEPBM	Desenho:	O Técnico:

AutoCAD 2008 - 11 Junho 2009 - 3465 - 87577866


Este documento é propriedade exclusiva do Art'Kad e não pode ser reproduzido, total ou parcialmente, sem a autorização expressa do Art'Kad. A reprodução total ou parcial deste documento sem a autorização expressa do Art'Kad constitui crime de contrafeição.

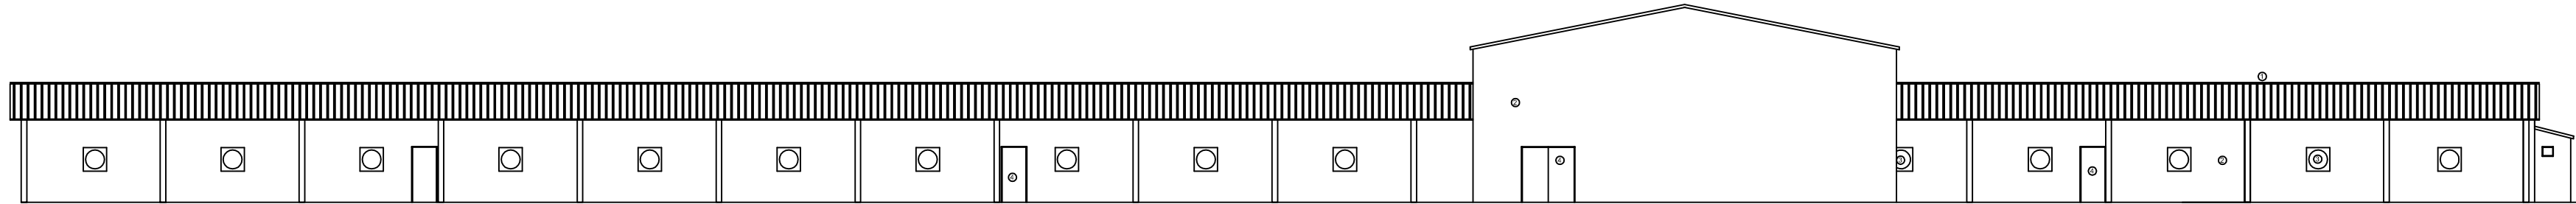


ALÇ. LAT. DIREITO

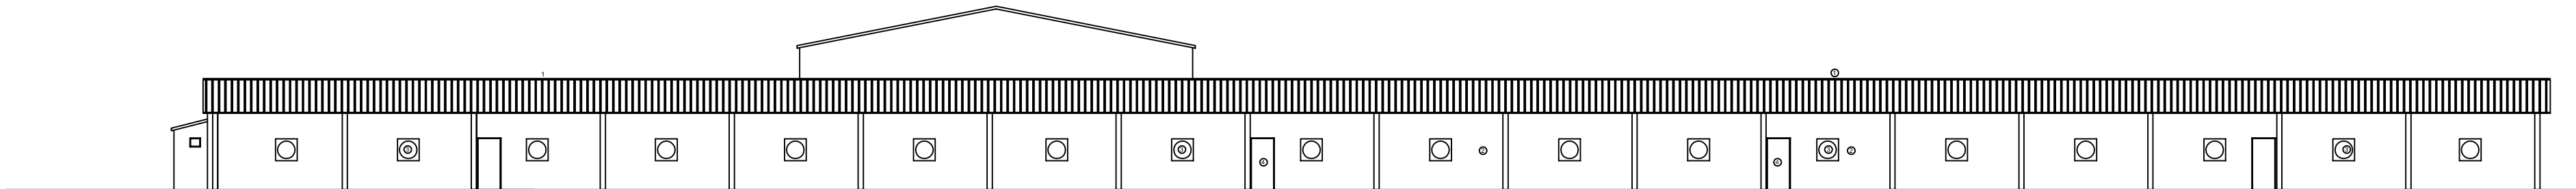

ALÇ. LAT. ESQUERDO

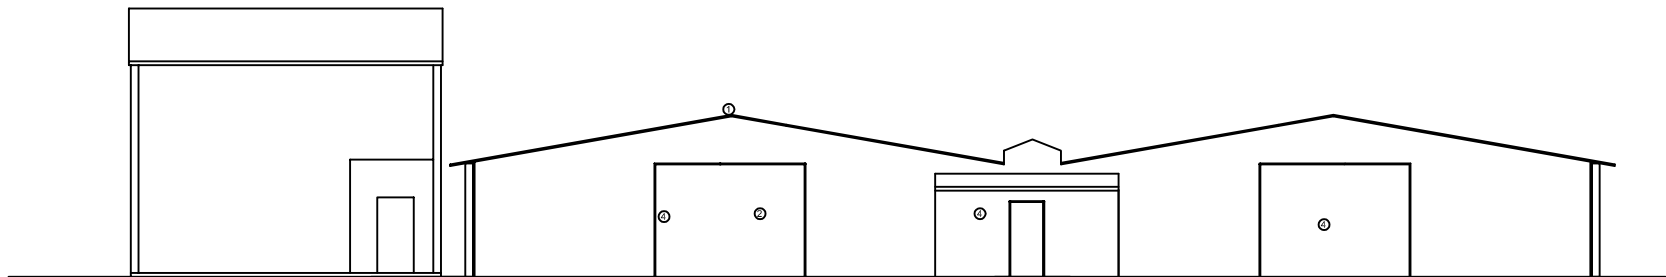

ALÇ. POSTERIOR

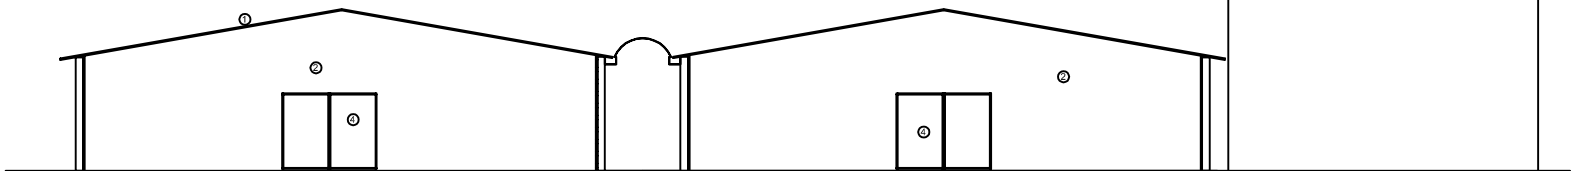

ALÇ. PRINCIPAL

- LEGENDA:
- 1- COBERTURA EM CHAPA LACADA - (C/ ISOLAMENTO) COR VERMELHA
 - 2- CHAPA LACADA CÔR VERDE
 - 3- VENTILADORES AUTOMÁTICOS
 - 4- PORTA/PORTÃO CHAPA LACADA CÔR VERDE
 - 5- CAXILHARIA ALUMÍNIO CÔR VERDE

