



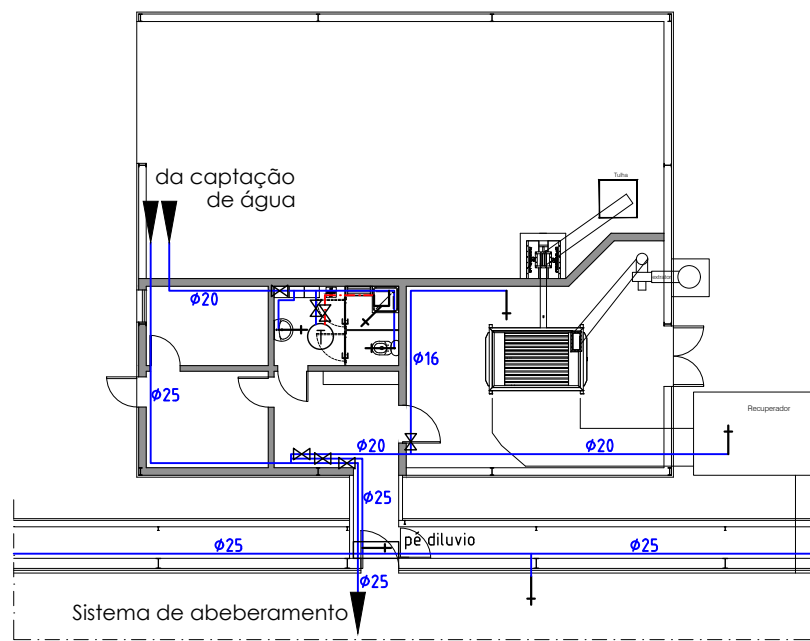


Planta do rés do chão
1/200

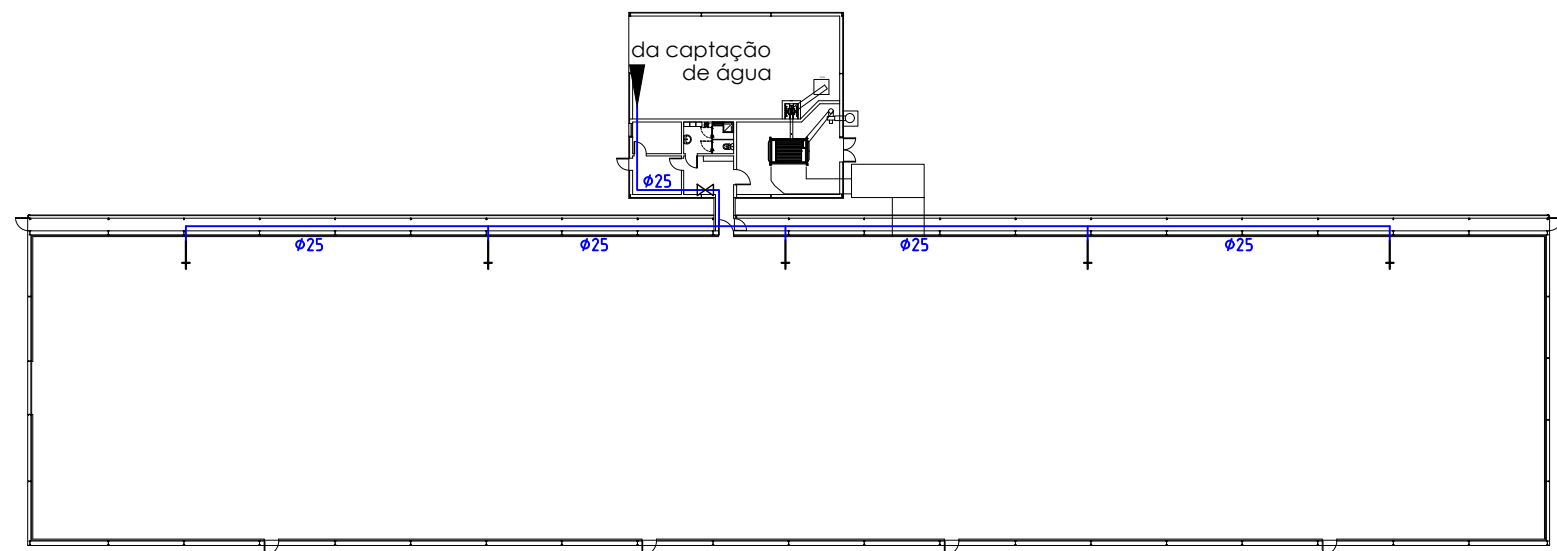




Planta do rés do chão
1/500

SIMBOLOGIA	
	Canalização de água fria
	Canalização de água quente
	Torneira de serviço
	Torneira ou válvula de seccionamento
	Termoacumulador

Carlos Ramos Rodrigues Carvalho	Alteração de aviário	01
Vale do Porco - Vilarinho - Oliveira de Frades		
Planta do rés do chão (águas)	Rede de águas e esgotos	esc. 1/500 e 1/200

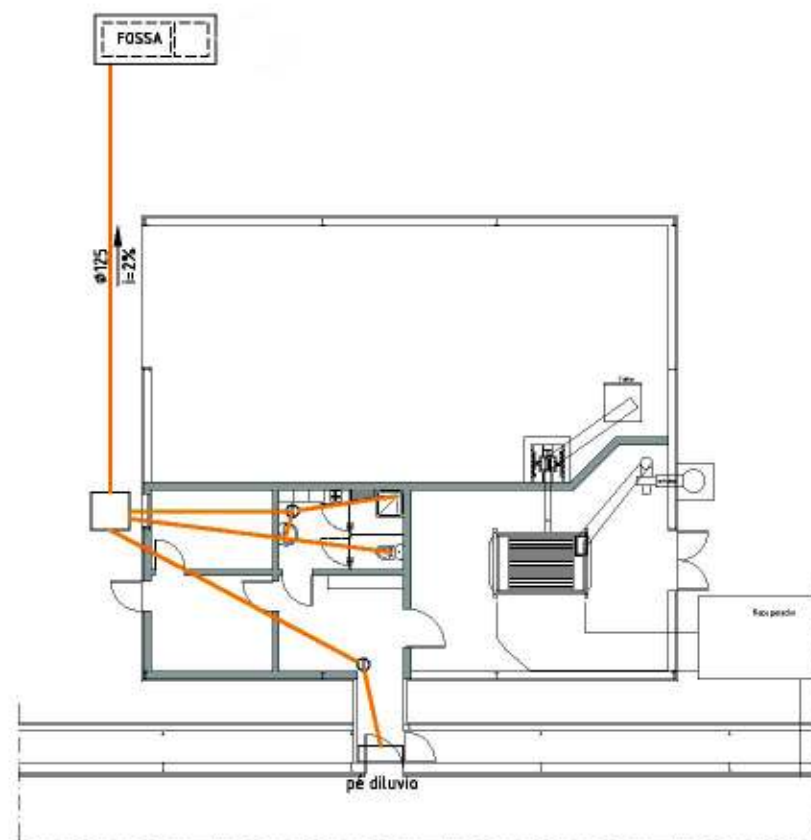

Planta do rés do chão
1/200

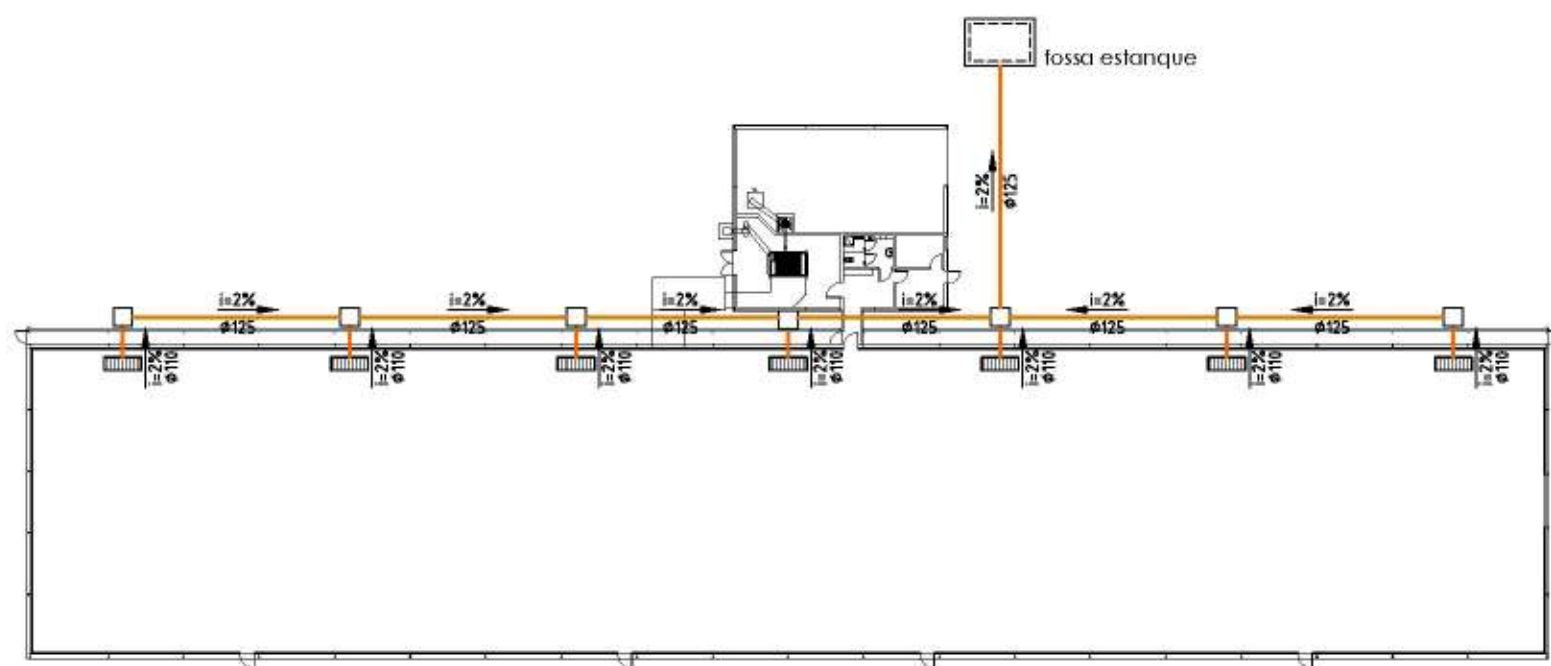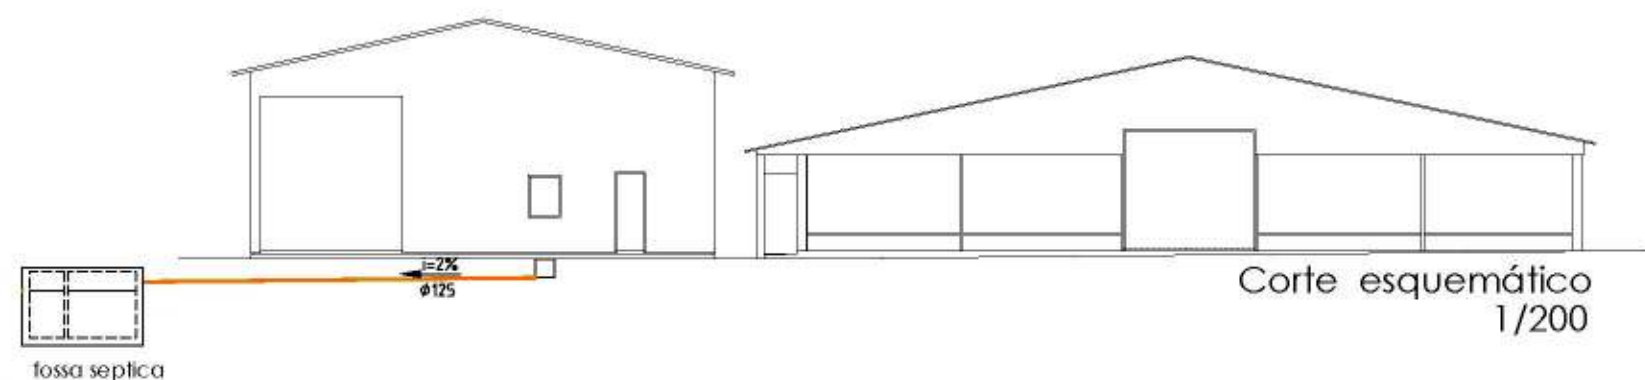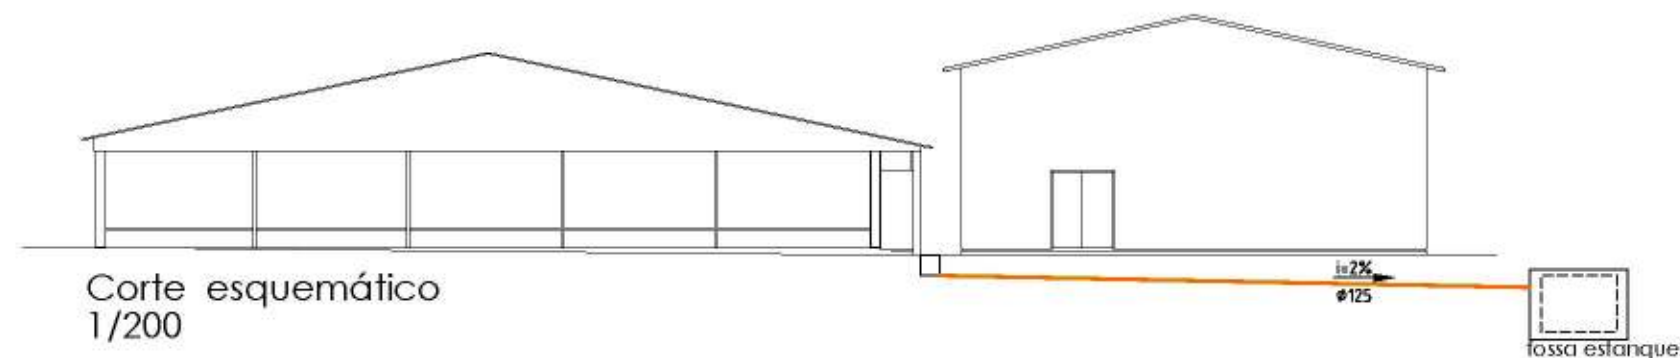

Planta do rés do chão
1/500

SIMBOLOGIA	
	Canalização de águas residuais domésticas
	Coluna de ventilação
	Sentido de escoamento
	Caixa de pavimento sifonada
	Sifão no aparelho
	Caixa de visita
	Sargeta de recolha

DIAMETRO E INCLINAÇÕES DOS RAMAIS DE DESCARGA		
Designação	P.V.C. rígido Diâmetro (mm)	Inclinações Mínimas (mm/m)
Bacia de retrete	90	10
Bidê	40	10
Lavatório	40	10
Chuveiro	40	30
Caixa sifonada de pavimento	75	10
Pé di luvia	40	10

Carlos Ramos Rodrigues Carvalho

Vale do Porco - Vilarinho - Oliveira de Frades

Planta do rés do chão e corte esquemático (esgotos)


Alteração de aviário

02


Rede de águas e esgotos

esc. 1/500 e 1/200

Fossas Estanques Lavagem pavilhão

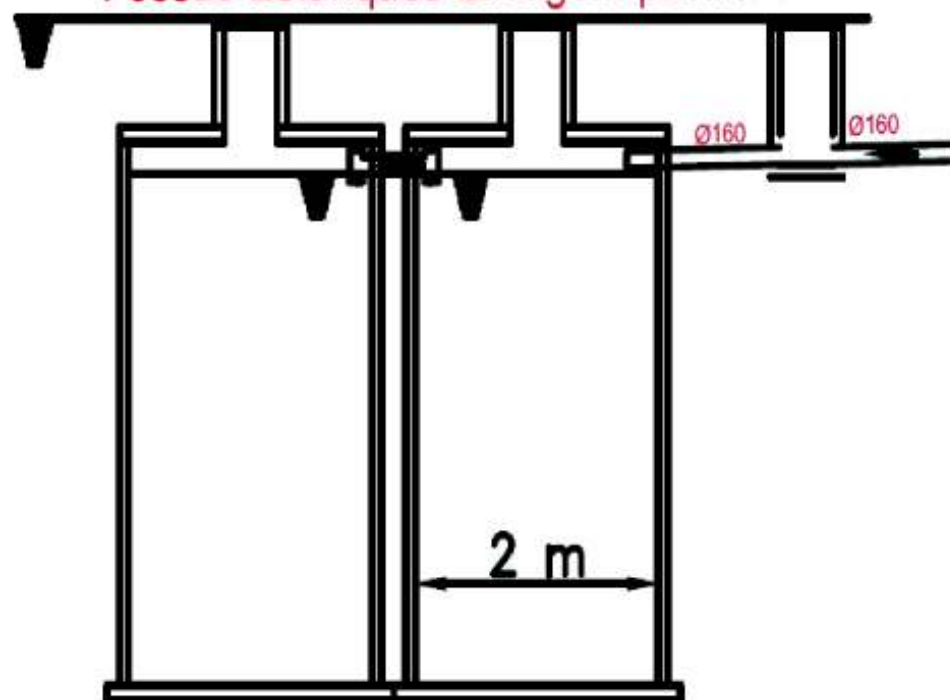

Fossas Estanques WCs

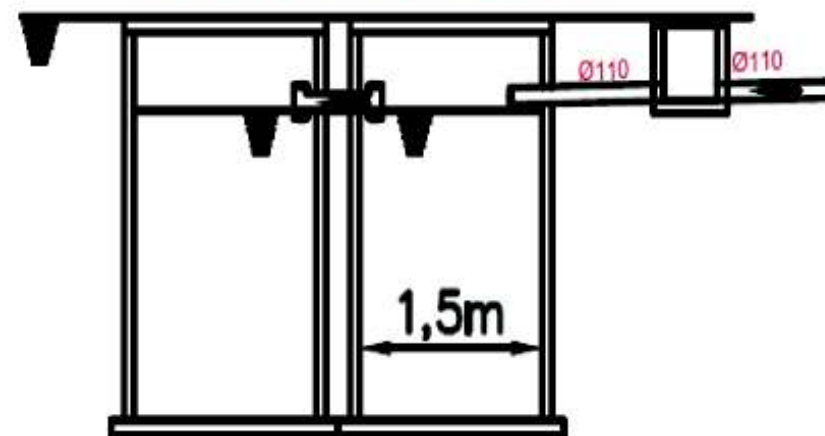

Escala: s/escala

Carlos Ramos Rodrigues Carvalho

Vale do Porco - Vilarinho - Oliveira de Frades

Fossa séptica (esgotos)

Alteração de aviário

Rede de águas e esgotos

esc.

03