


FASEAMENTO CONSTRUTIVO - FASE 1
ESC.=1:100

FASE 1

1. Limpeza geral, desmatização dos taludes e remoção de toda a vegetação na estrutura e envolvente.
2. Desvio do trânsito, incluindo a instalação de barreiras de segurança e sinalização provisória.
3. Execução da contenção provisória conforme apresentado a título indicativo na planta do faseamento construtivo - fase 1. Os perfis verticais deverão estar solidarizados através de vigas de distribuição horizontais, devidamente ancoradas. Entre os perfis verticais deverão ser colocados barretes de madeira ou outra solução que garanta a segurança aos impulsos.
4. Demolição dos muros de ala e do tímpano, incluindo carga, transporte e depósito em vazadouro.

NOTA:

O empreiteiro terá de apresentar o Projeto de Escavação e de Contenções Provisórias, que terá de ser aprovado pela fiscalização, antes de se iniciarem os trabalhos.

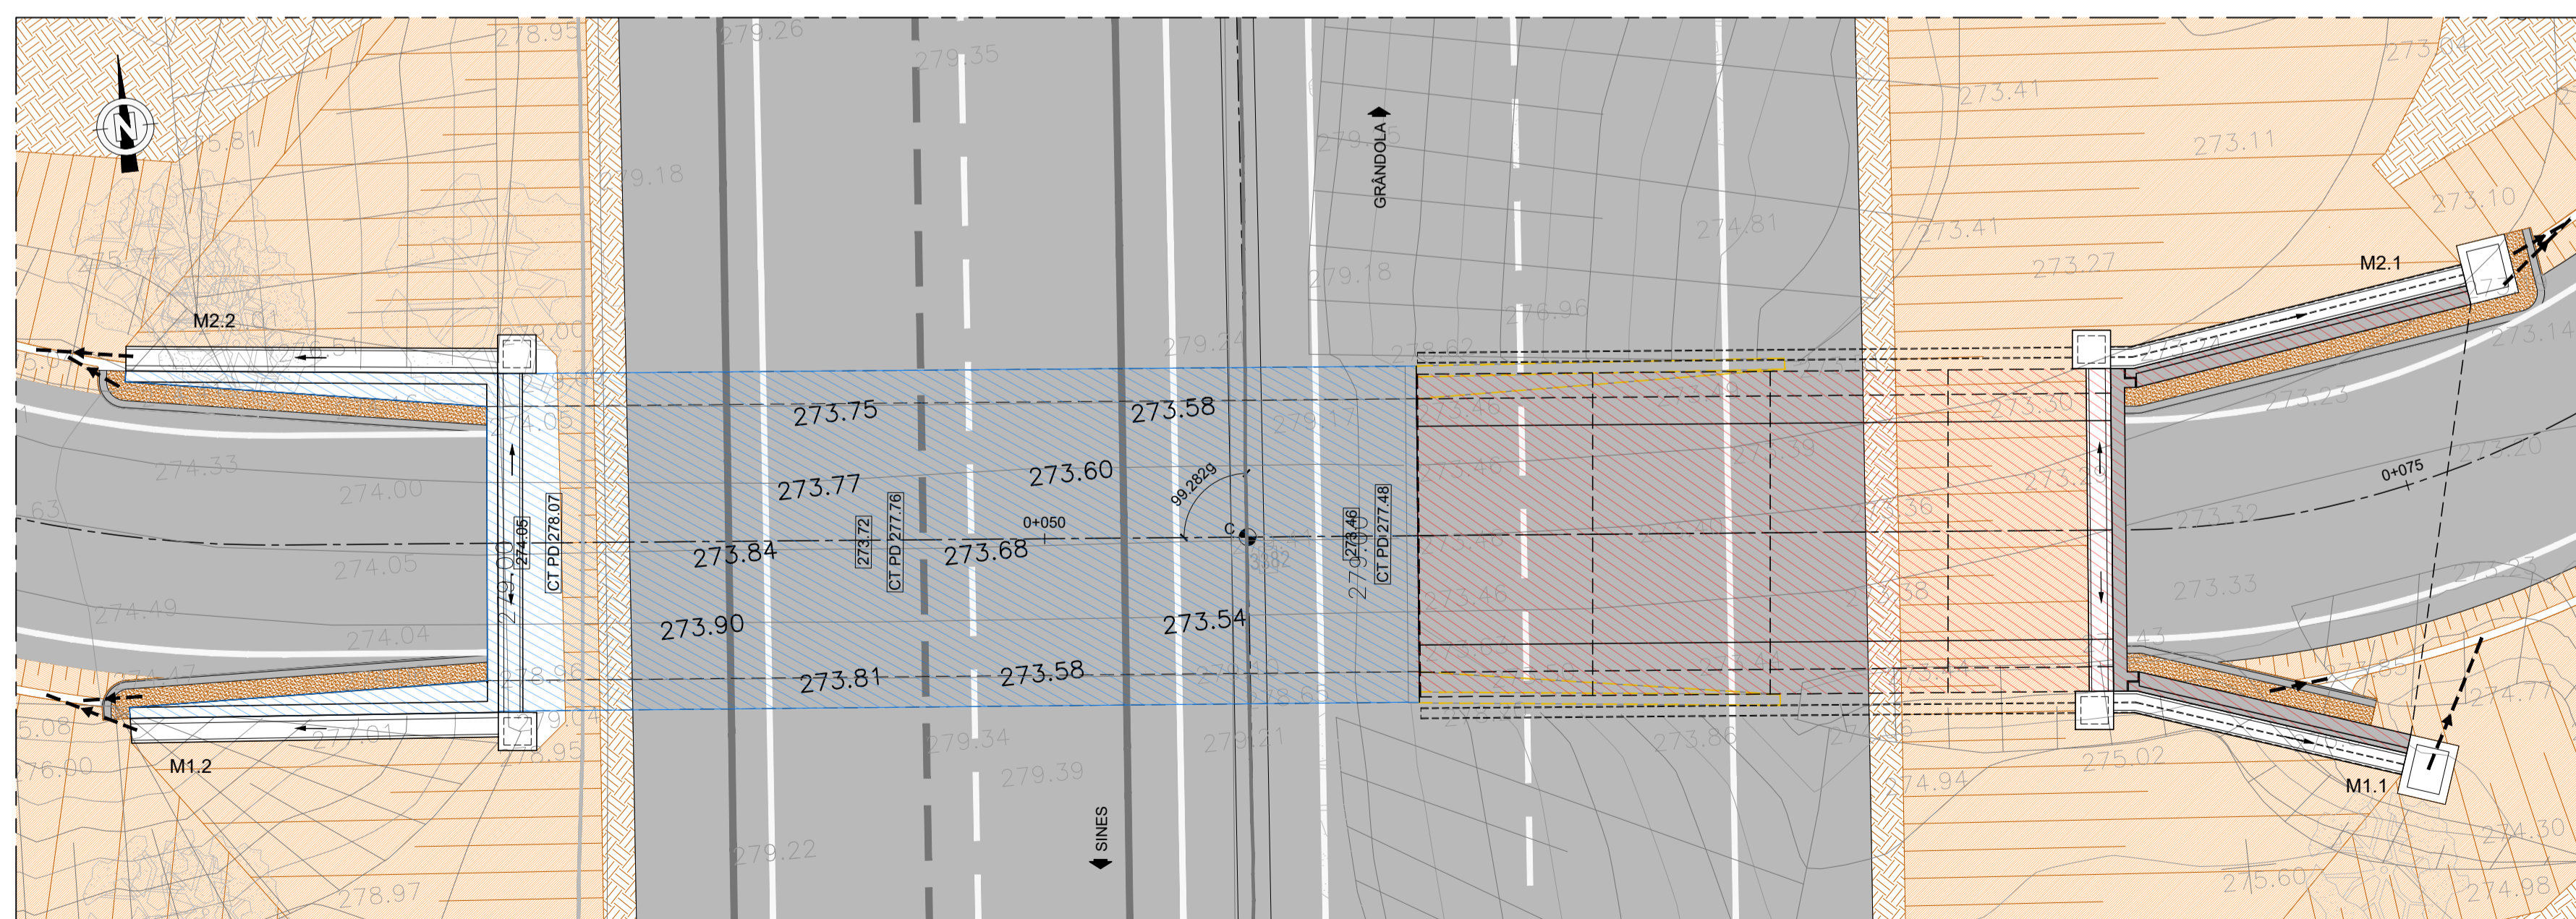

FASEAMENTO CONSTRUTIVO - FASE 2
ESC.=1:100

FASE 2

1. Regularização da base de escavação e colocação de betão de limpeza para as fundações.
2. Execução das fundações, do quadro e dos muros de ala.
3. Instalação do sistema de drenagem no tardo dos muros e montantes e impermeabilização das superfícies em contacto com o terreno.
4. Execução do aterro, desativação das ancoragens e demolição da contenção provisória.
5. Execução das passagens de fauna no interior da PA.
6. Execução do novo traçado do IP8 e do restabelecimento.
7. Colocação das barreiras de segurança na plena via.
8. Implantação, fornecimento e colocação de marcas rodoviárias, incluindo pré-marcação.

LEGENDA:

- ESTRUTURA A DEMOLIR
- ESTRUTURA A CONSTRUIR
- ESTRUTURA A MANTER