


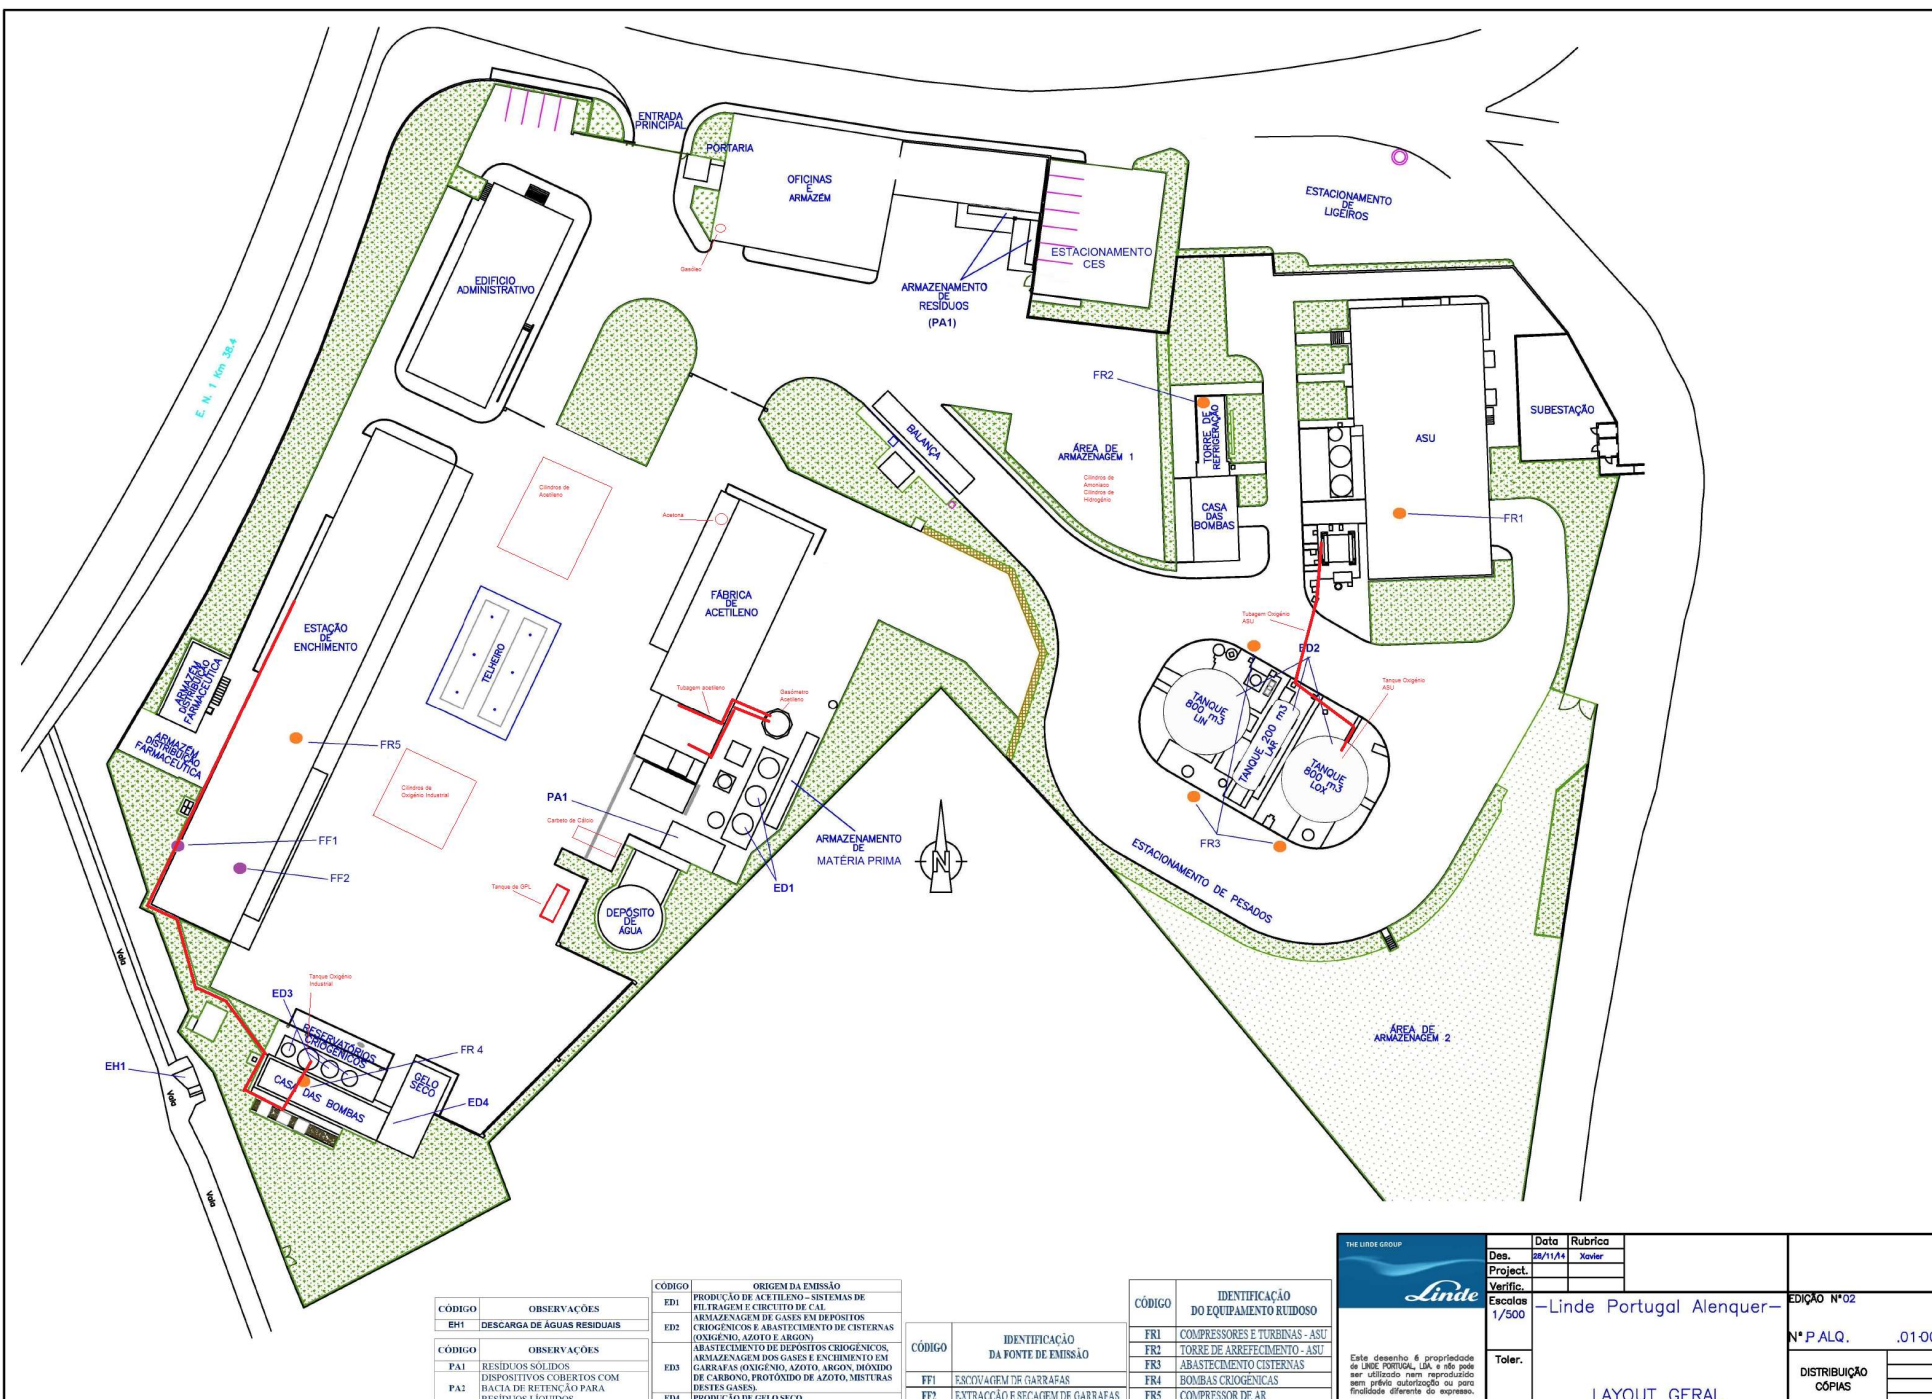

CÓDIGO	OBSERVAÇÕES
EH1	DESCARGA DE ÁGUAS RESIDUAIS
CÓDIGO	OBSERVAÇÕES
PA1	RESÍDUOS SÓLIDOS
PA2	DISPOSITIVOS COBERTOS COM BACIA DE RETENÇÃO PARA RESÍDUOS LÍQUIDOS

CÓDIGO	ORIGEM DA EMISSÃO
ED1	PRODUÇÃO DE ACETILENO - SISTEMAS DE PETRAGEM E CIRCUITO DE CAL
ED2	ARMAZENAGEM DE GASES EM DEPÓSITOS CRIOGÊNICOS E ABASTECIMENTO DE CISTERNAS (OXIGÊNIO, AZOTO E ARGÓN)
ED3	ABASTECIMENTO DE DEPÓSITOS CRIOGÊNICOS, ARMAZENAGEM DOS GASES E ENCHIMENTO EM GARRAFAS (OXIGÊNIO, AZOTO, ARGÓN, MIXTURA DE CARBONO, PROTÓXIDO DE AZOTO, MISTURAS DE GASES)
ED4	PRODUÇÃO DE GELO SECO

CÓDIGO	IDENTIFICAÇÃO DA FONTE DE EMISSÃO
FF1	ENCHIMENTO DE GARRAFAS
FF2	EXTRACÇÃO E SECAGEM DE GARRAFAS

CÓDIGO	IDENTIFICAÇÃO DO EQUIPAMENTO RUIDOSO
FR1	COMPRESSORES E TURBINAS - ASU
FR2	TORRE DE ARREFECIMENTO - ASU
FR3	ABASTECIMENTO CISTERNAS
FR4	BOMBAS CRIOGÊNICAS
FR5	COMPRESSOR DE AR

THE LINDE GROUP		Data		Rubrica			
 Este desenho é propriedade de LINDE PORTUGAL, Lda, e não pode ser utilizado nem reproduzido sem prévia autorização ou para finalidade diferente da expressa.		Des.	28/11/14	Xavier			
		Project.					
		Verific.					
		Escala	1/500	-Linde Portugal Alenquer-		EDIÇÃO Nº02	
		Toler.			N.º P. ALQ.		.01-000
		LAYOUT GERAL				DISTRIBUIÇÃO CÓPIAS	