



Planta do rés do chão de captação de água
1/100

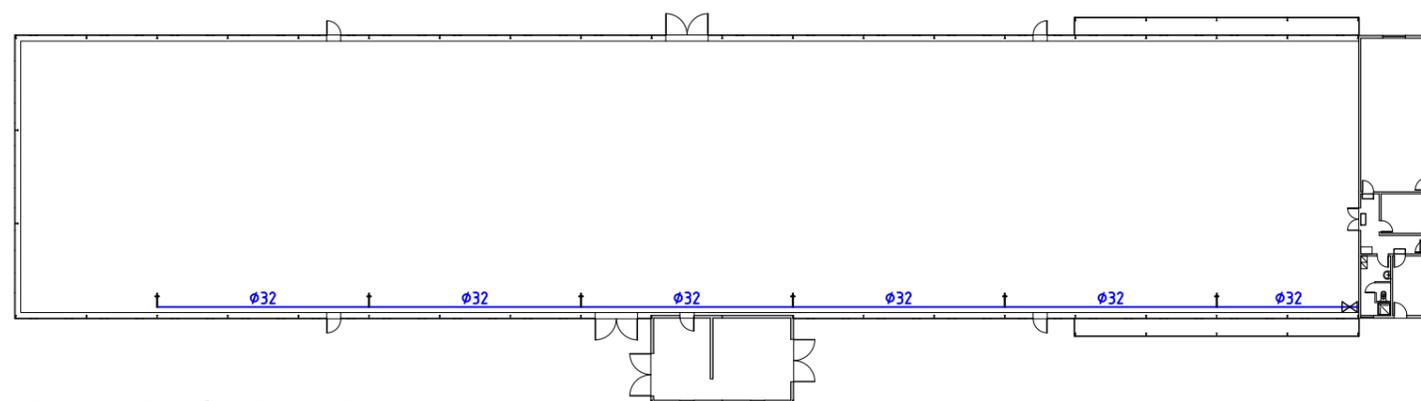


Planta do rés do chão
1/500

SIMBOLOGIA	
	Canalização de água fria
	Canalização de água quente
	Torneira de serviço
	Torneira ou válvula de seccionamento
	Termoacumulador



Avitraba - Produtos Agrícolas, Lda		Construção de aviário	01
Arcozelo das Maias - Oliveira de Frades			
Planta do rés do chão (aguas)		Rede de águas e esgotos	esc. 1/500 e 1/100

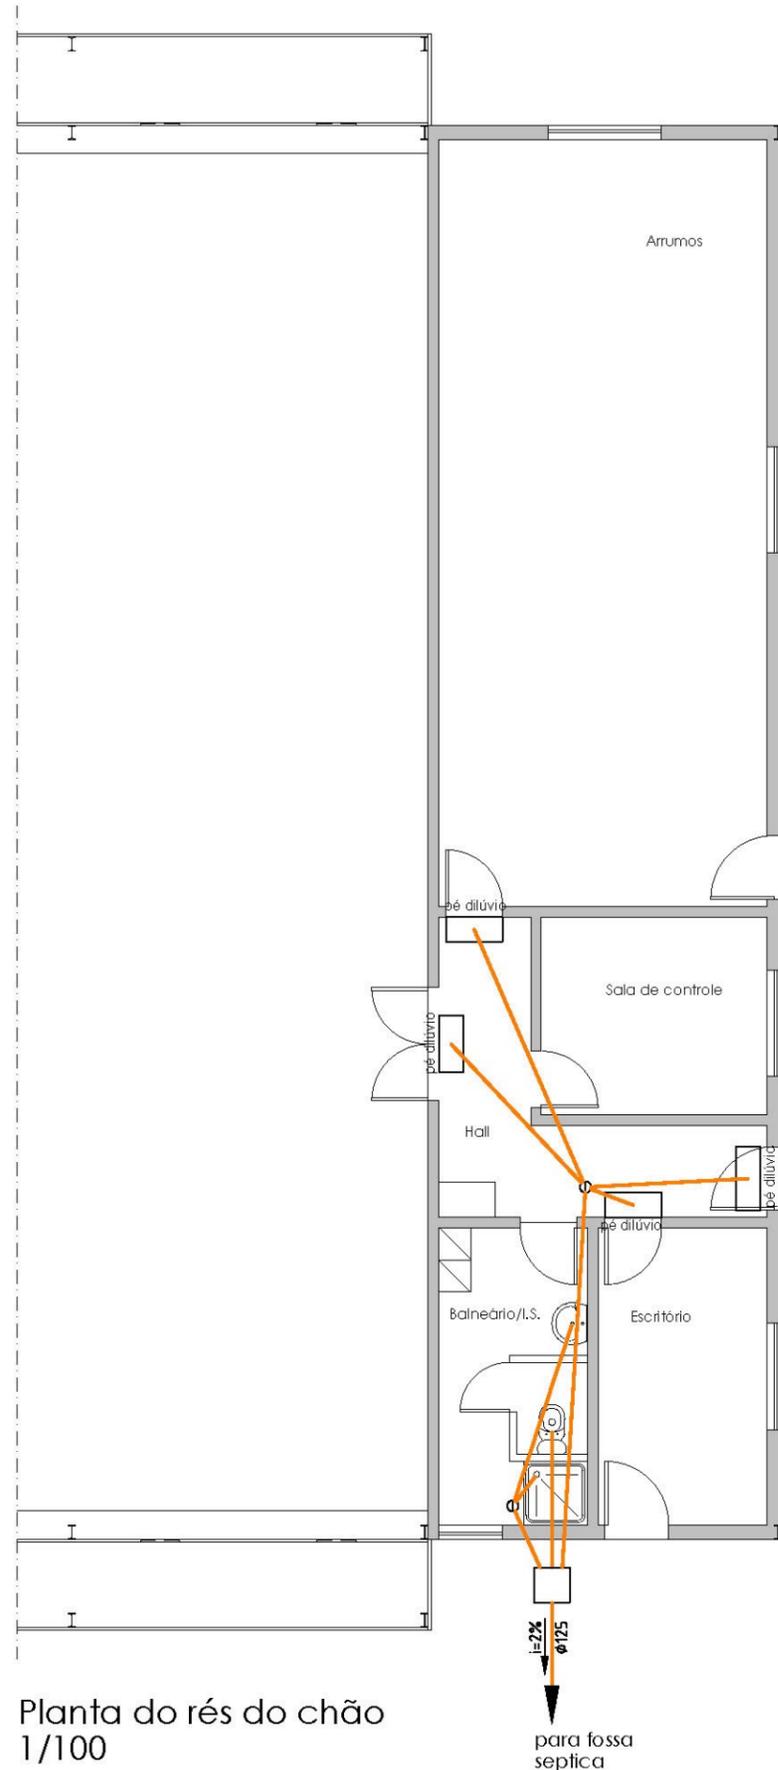

Planta do rés do chão
1/100

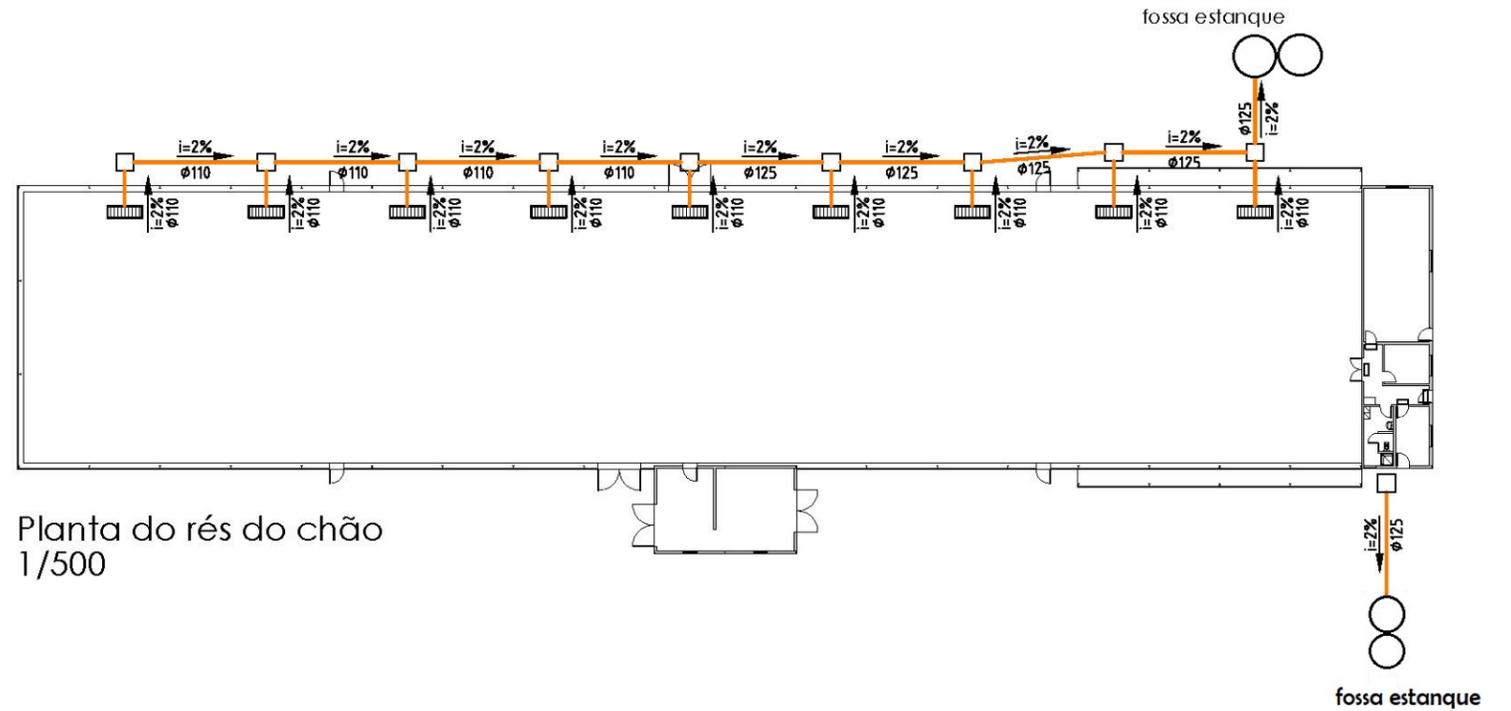

Planta do rés do chão
1/500

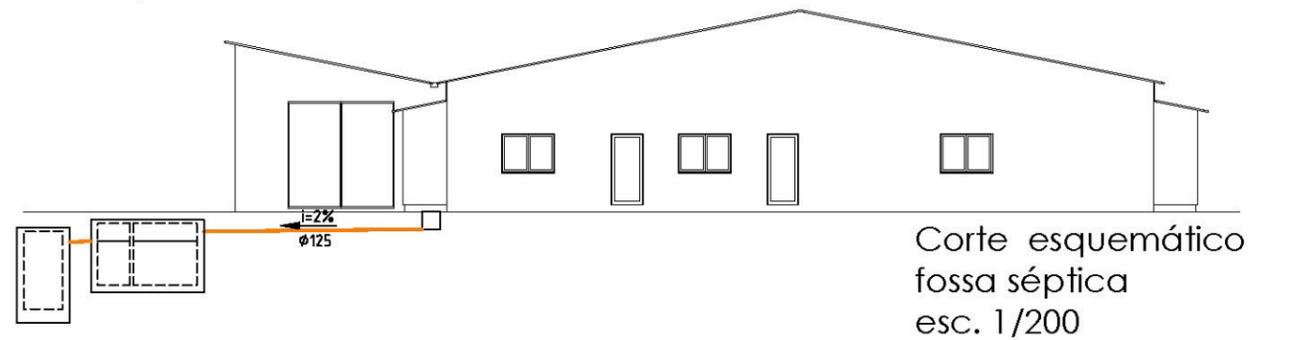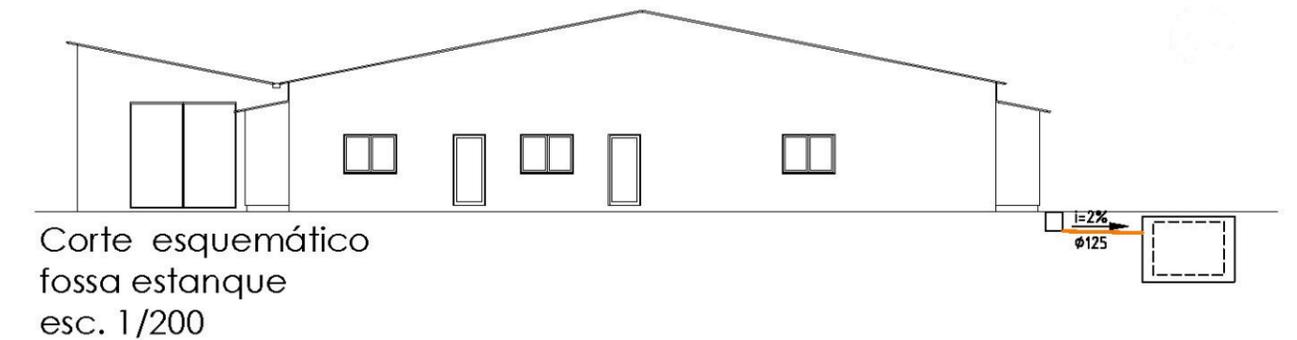


SIMBOLOGIA	
	Canalização de águas residuais domésticas
	Coluna de ventilação
	Sentido de escoamento
	Caixa de pavimento sifonada
	Caixa de visita
	Sargeta de recolha


DIAMETRO E INCLINAÇÕES DOS RAMAIS DE DESCARGA		
Designação	P.V.C. rígido Diâmetro (mm)	Inclinações Mínimas (mm/m)
Bacia de retrete	90	10
Bidé	40	10
Lavatório	40	10
Chuveiro	40	30
Caixa sifonada de pavimento	75	10
Pé dilúvio	40	10

Avitrpa - Produtos Agrícolas, Lda	Construção de aviário	02
Arcozelo das Maias - Oliveira de Frades		
Planta do rés do chão e corte esquemático (esgotos)	Rede de águas e esgotos	esc. 1/500 1/200 e 1/100

Fossas Estanques Lavagem pavilhão

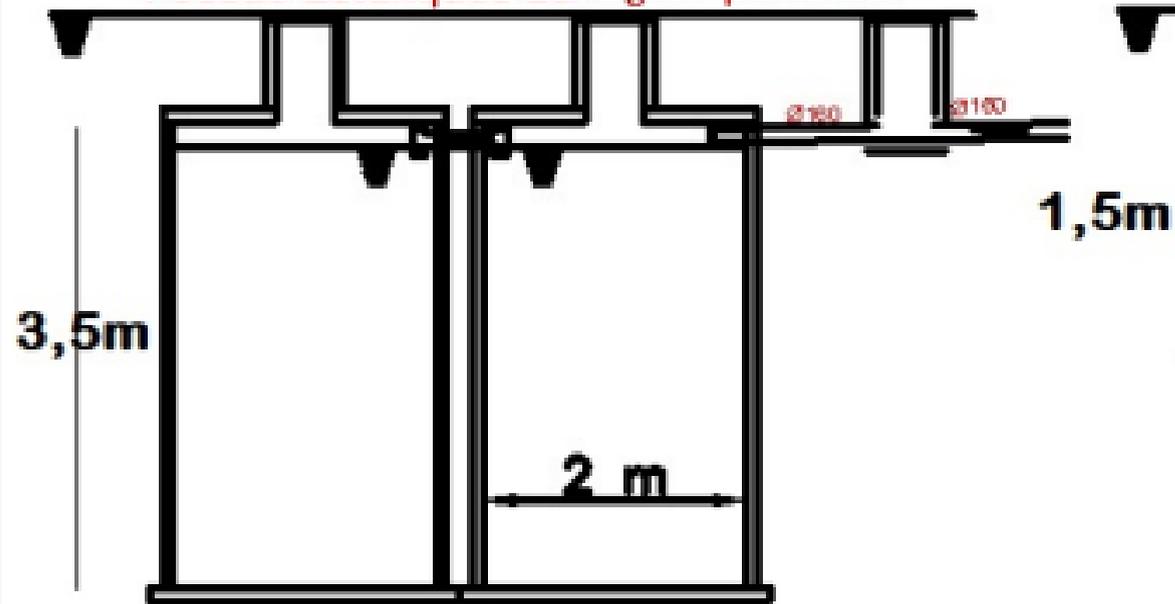

Fossas Estanques WCs

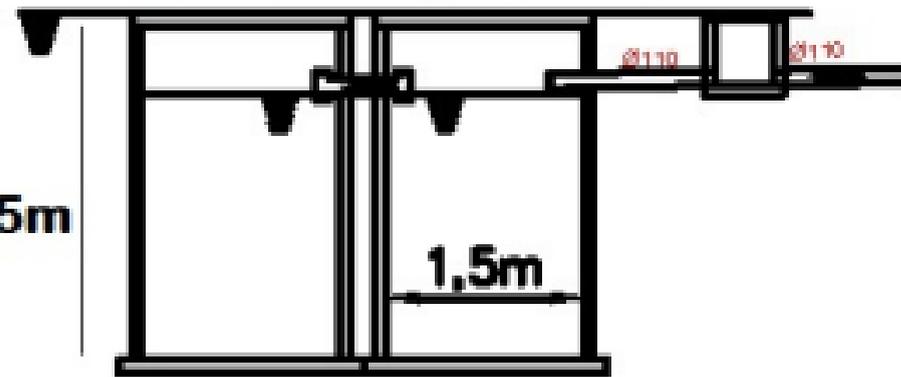

Escala: s/escala

