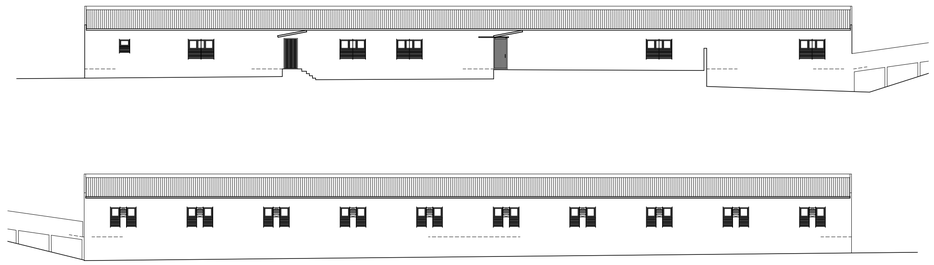

EDIFÍCIO P2 - RECRIA

16

Unidade Produção Regime Intensivo para 700 Porcas em Ciclo Fechado Herdade da Serrana – Castro Verde	f/ de f/ nº de pg/ f
Suigranja – Sociedade Agrícola, S.A. Arquitectura Planta Iluminação	data / dia: Set19 escala: 1:100 escala de: –
signatura:	ref. fich. N º: / esc.: 1/100

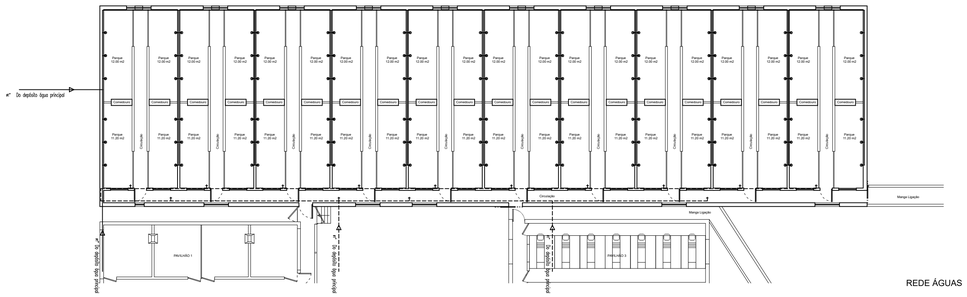

LEGENDA

Poço de visiel

Pelestiuro

Torneira Lavagem

Depósito água para Tratamento

REDE ÁGUAS

EDIFÍCIO P2 - RECRIA

17

Unidade Produção Regime Intensivo para 700 Porcas em Ciclo Fechado Herdade da Serrana – Castro Verde	f/ de f/ nº de pg/ f
Suigranja – Sociedade Agrícola, S.A. Arquitectura Rede Águas	data / dia: Set19 escala: 1:100 escala de: –
signatura:	ref. fich. N º: / esc.: 1/100

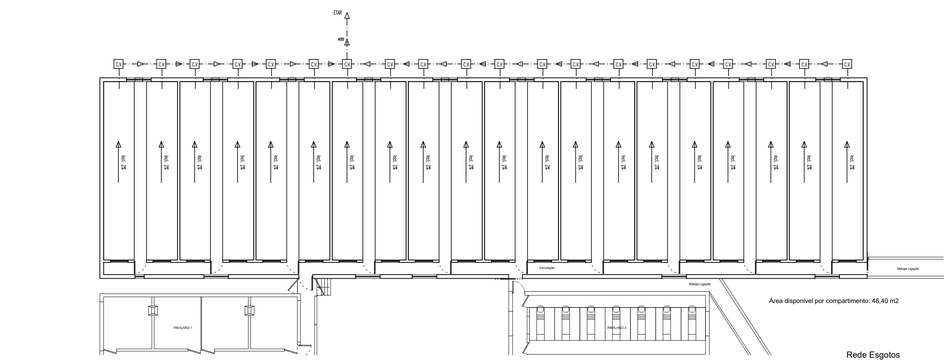

Área disponivel por compartimento: 46,40 m2

Rede Esgotos

EDIFÍCIO P2 - RECRIA

18

Unidade Produção Regime Intensivo para 700 Porcas em Ciclo Fechado Herdade da Serrana – Castro Verde	f/ de f/ nº de pg/ f
Suigranja – Sociedade Agrícola, S.A. Arquitectura Rede Esgotos	data / dia: Set19 escala: 1:100 escala de: –
signatura:	ref. fich. N º: / esc.: 1/100

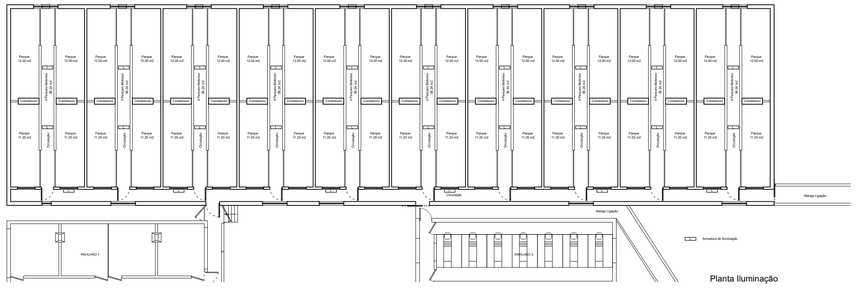

Planta Iluminação

EDIFÍCIO P2 - RECRIA

19

Unidade Produção Regime Intensivo para 700 Porcas em Ciclo Fechado Herdade da Serrana – Castro Verde	f/ de f/ nº de pg/ f
Suigranja – Sociedade Agrícola, S.A. Arquitectura Planta Iluminação	data / dia: Set19 escala: 1:100 escala de: –
signatura:	ref. fich. N º: / esc.: 1/100