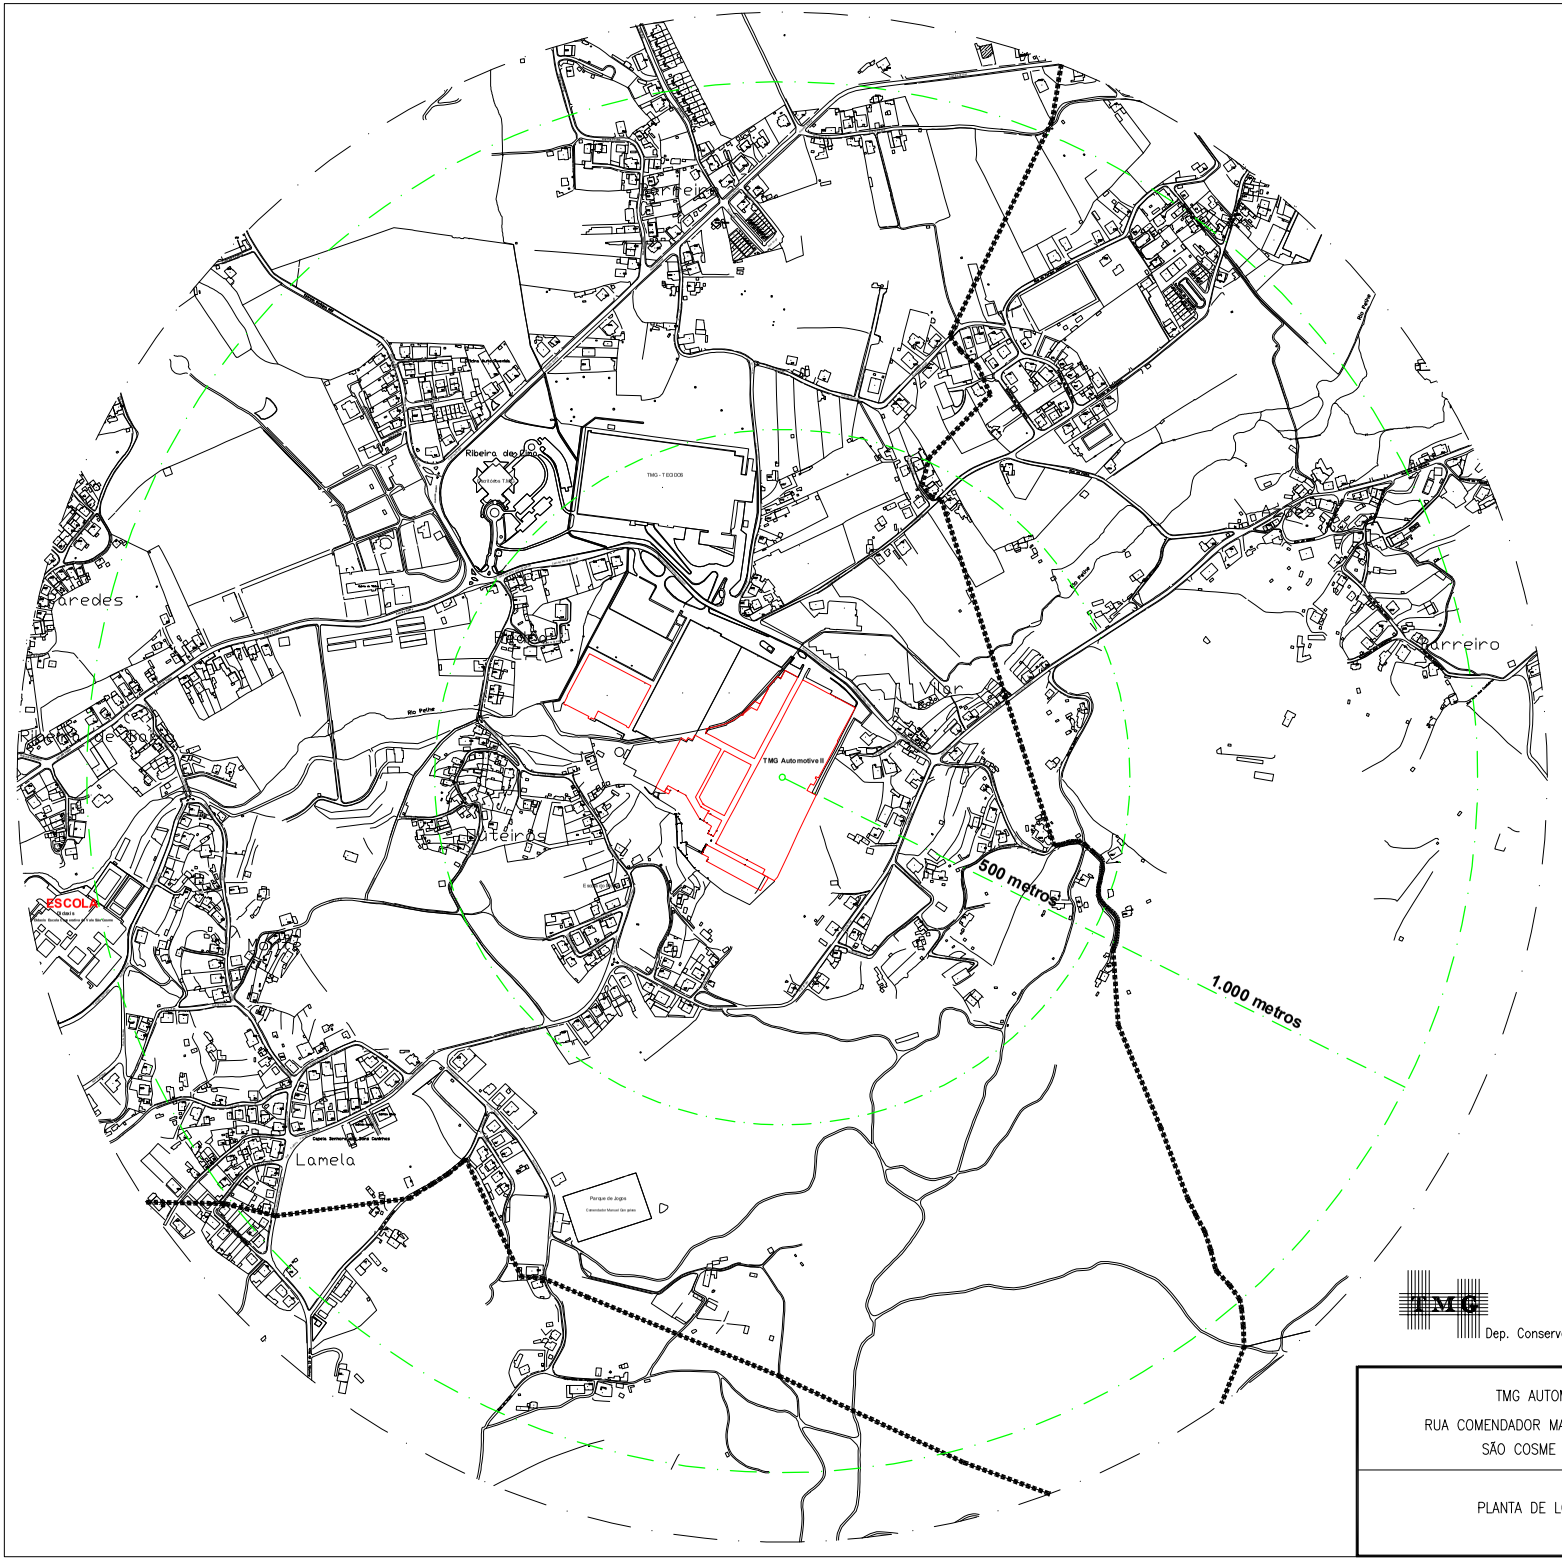

TMG - AUTOMOTIVE II

TMG
Dep. Conservação e Obras

TMG AUTOMOTIVE 2
RUA COMENDADOR MANUEL GONÇALVES
SÃO COSME DO VALE

PLANTA DE LOCALIZAÇÃO

DEPARTA.	DESENHO N.º			
AU 2	LOC 01 01			
PROJECTOU/DESENHOU		DATA		
SUBSTITUI	N.º		DATA	
			MAR 21	
ALTERAÇÕES	A	B	C	D
ESCALA	1:5000			