
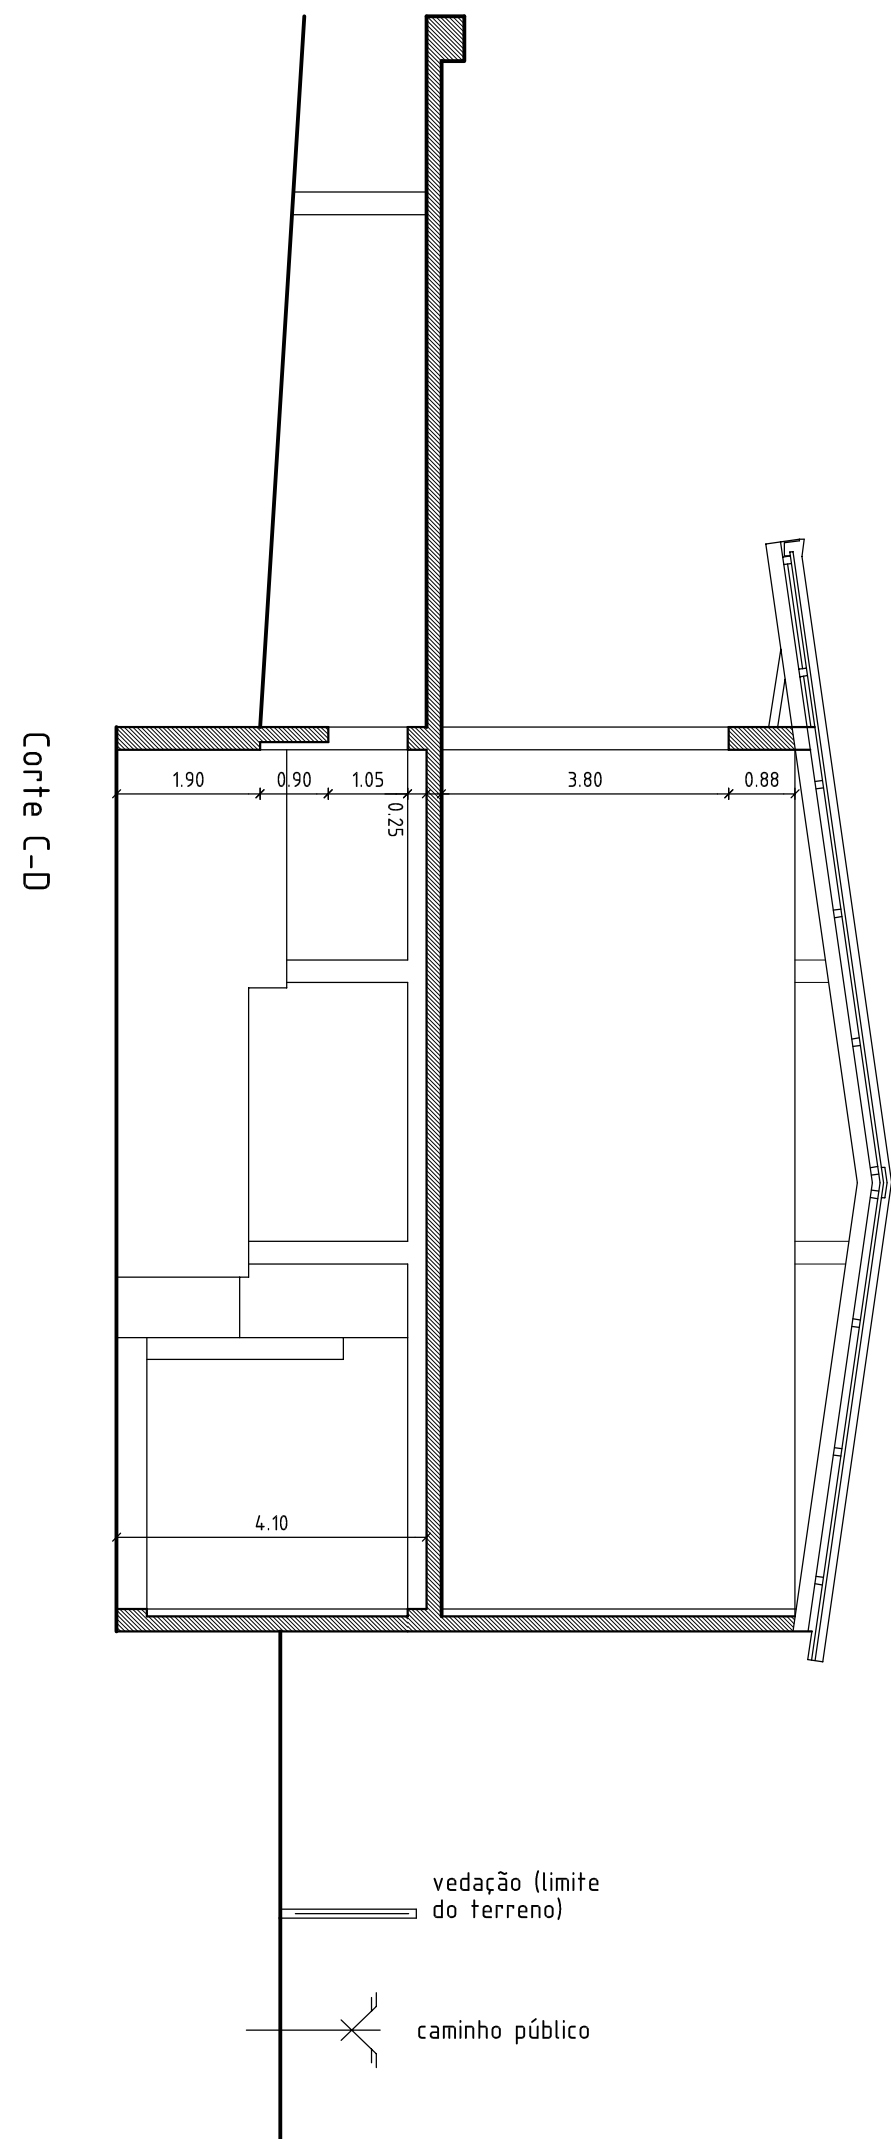
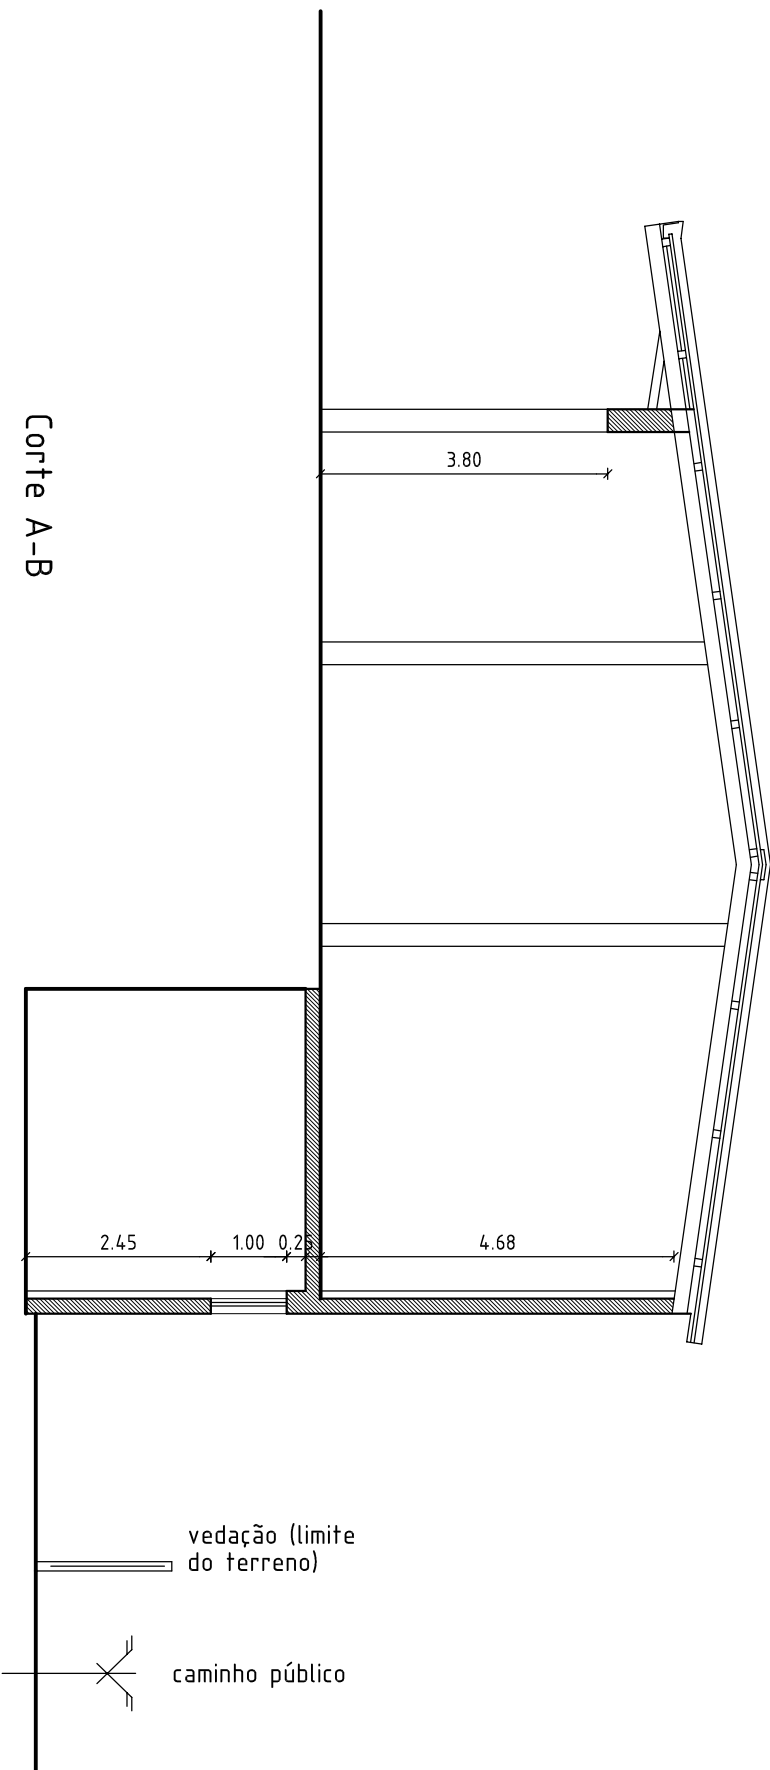
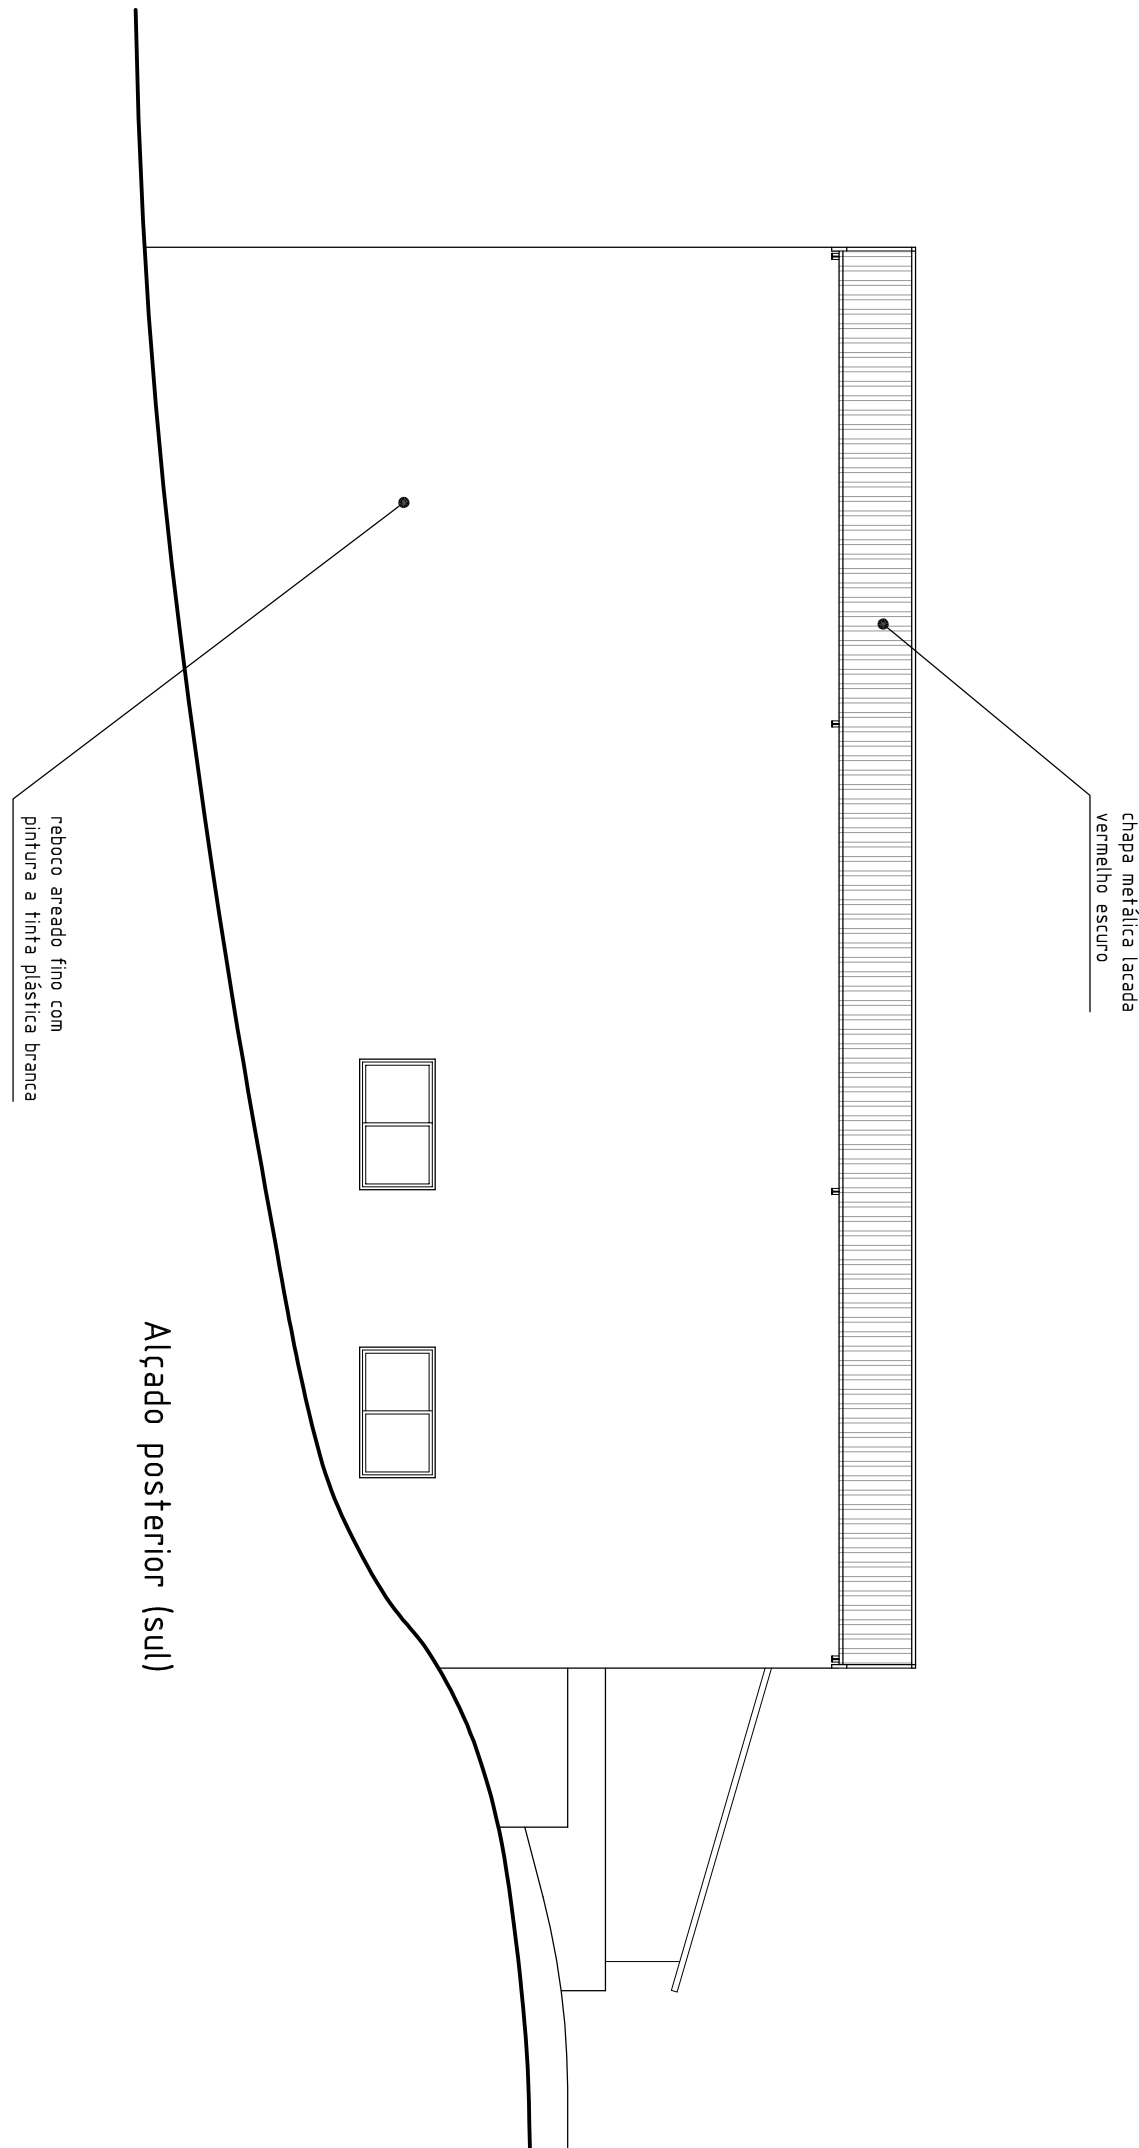
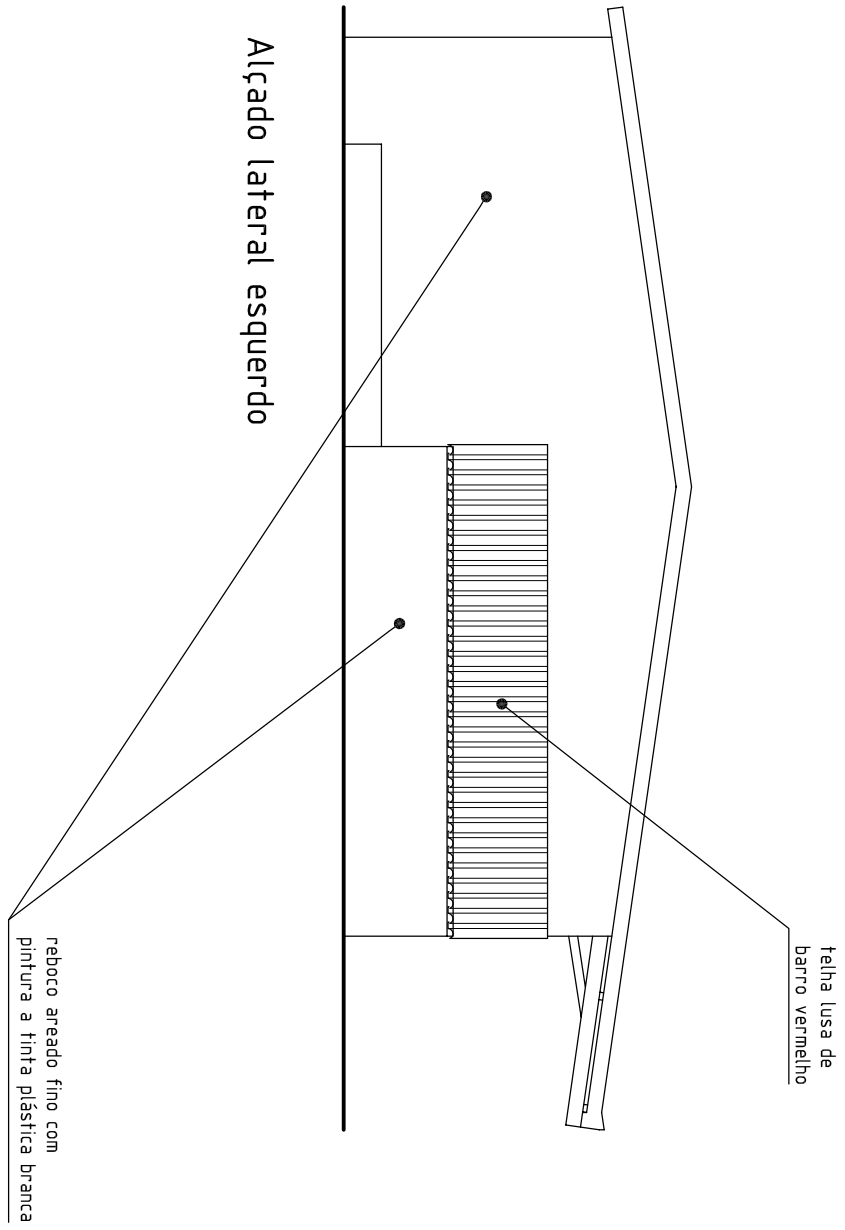
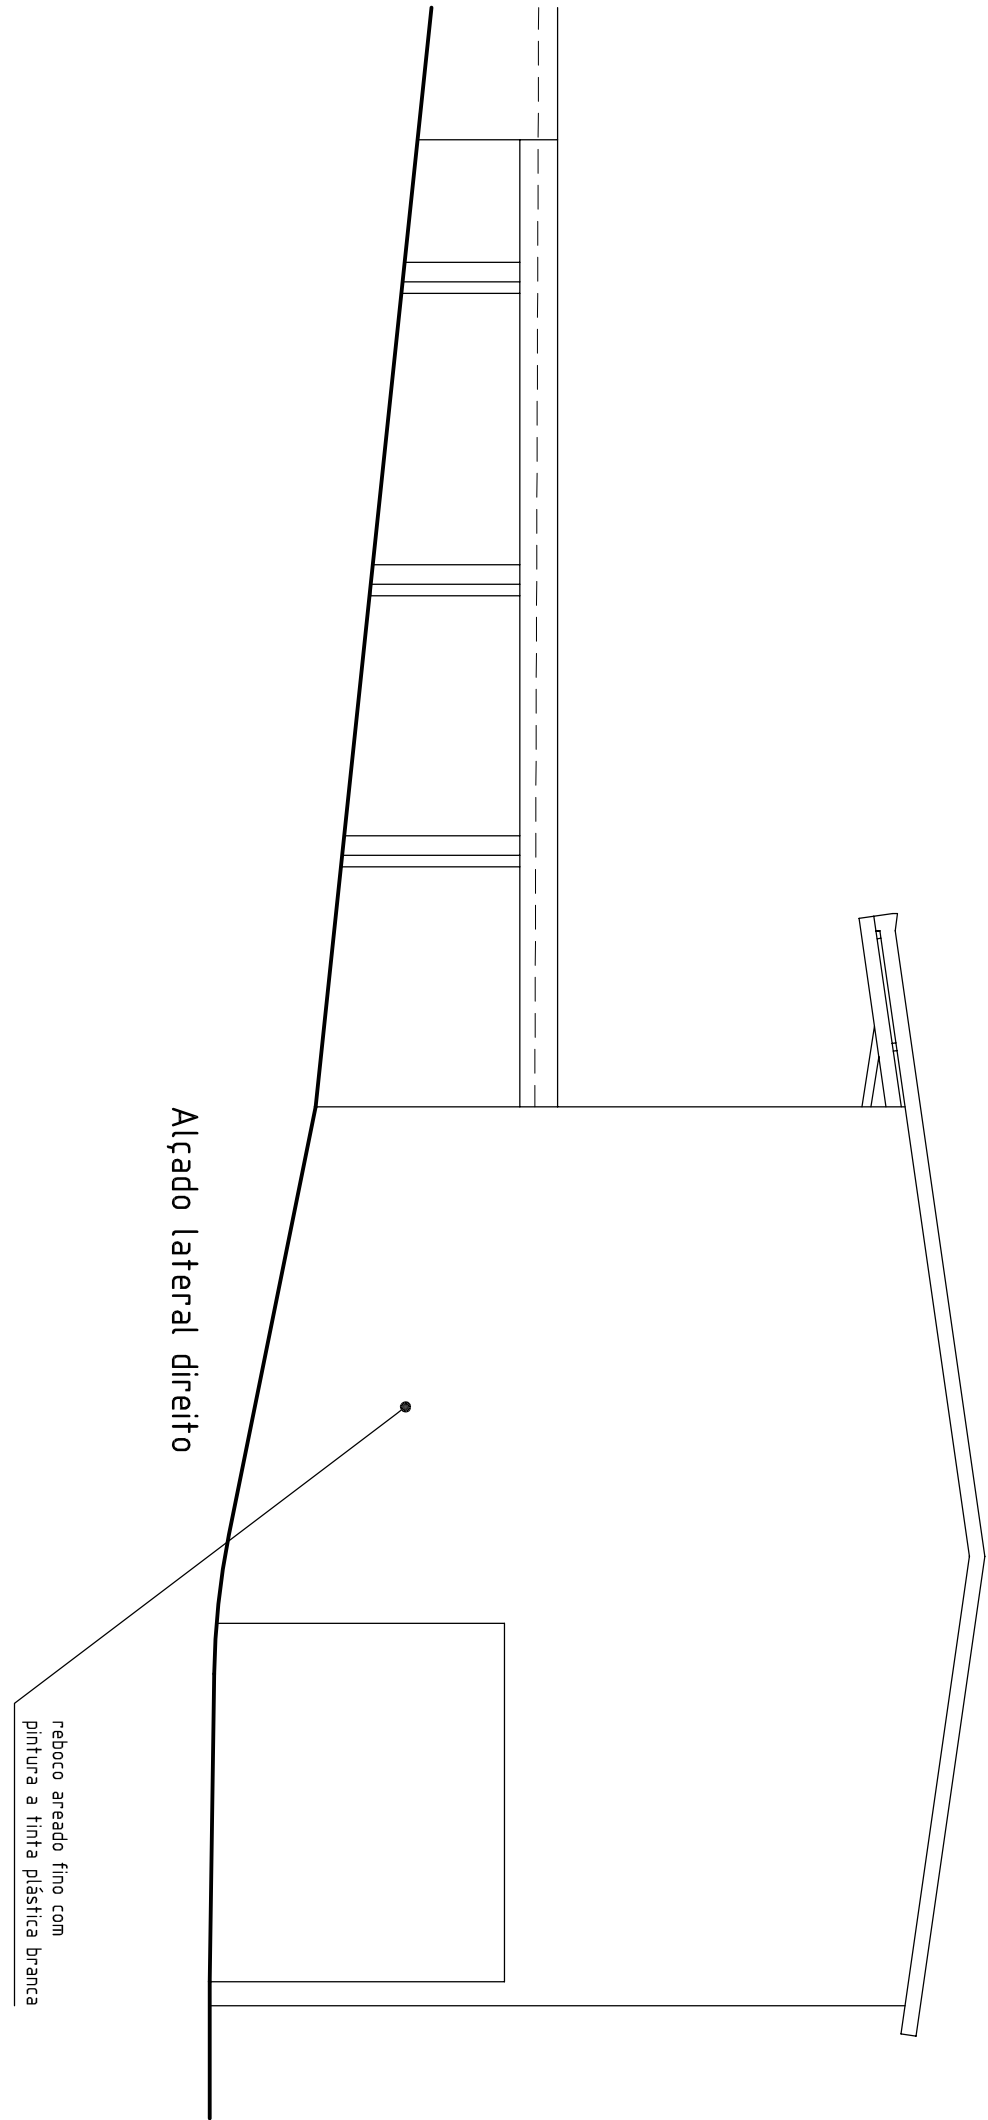


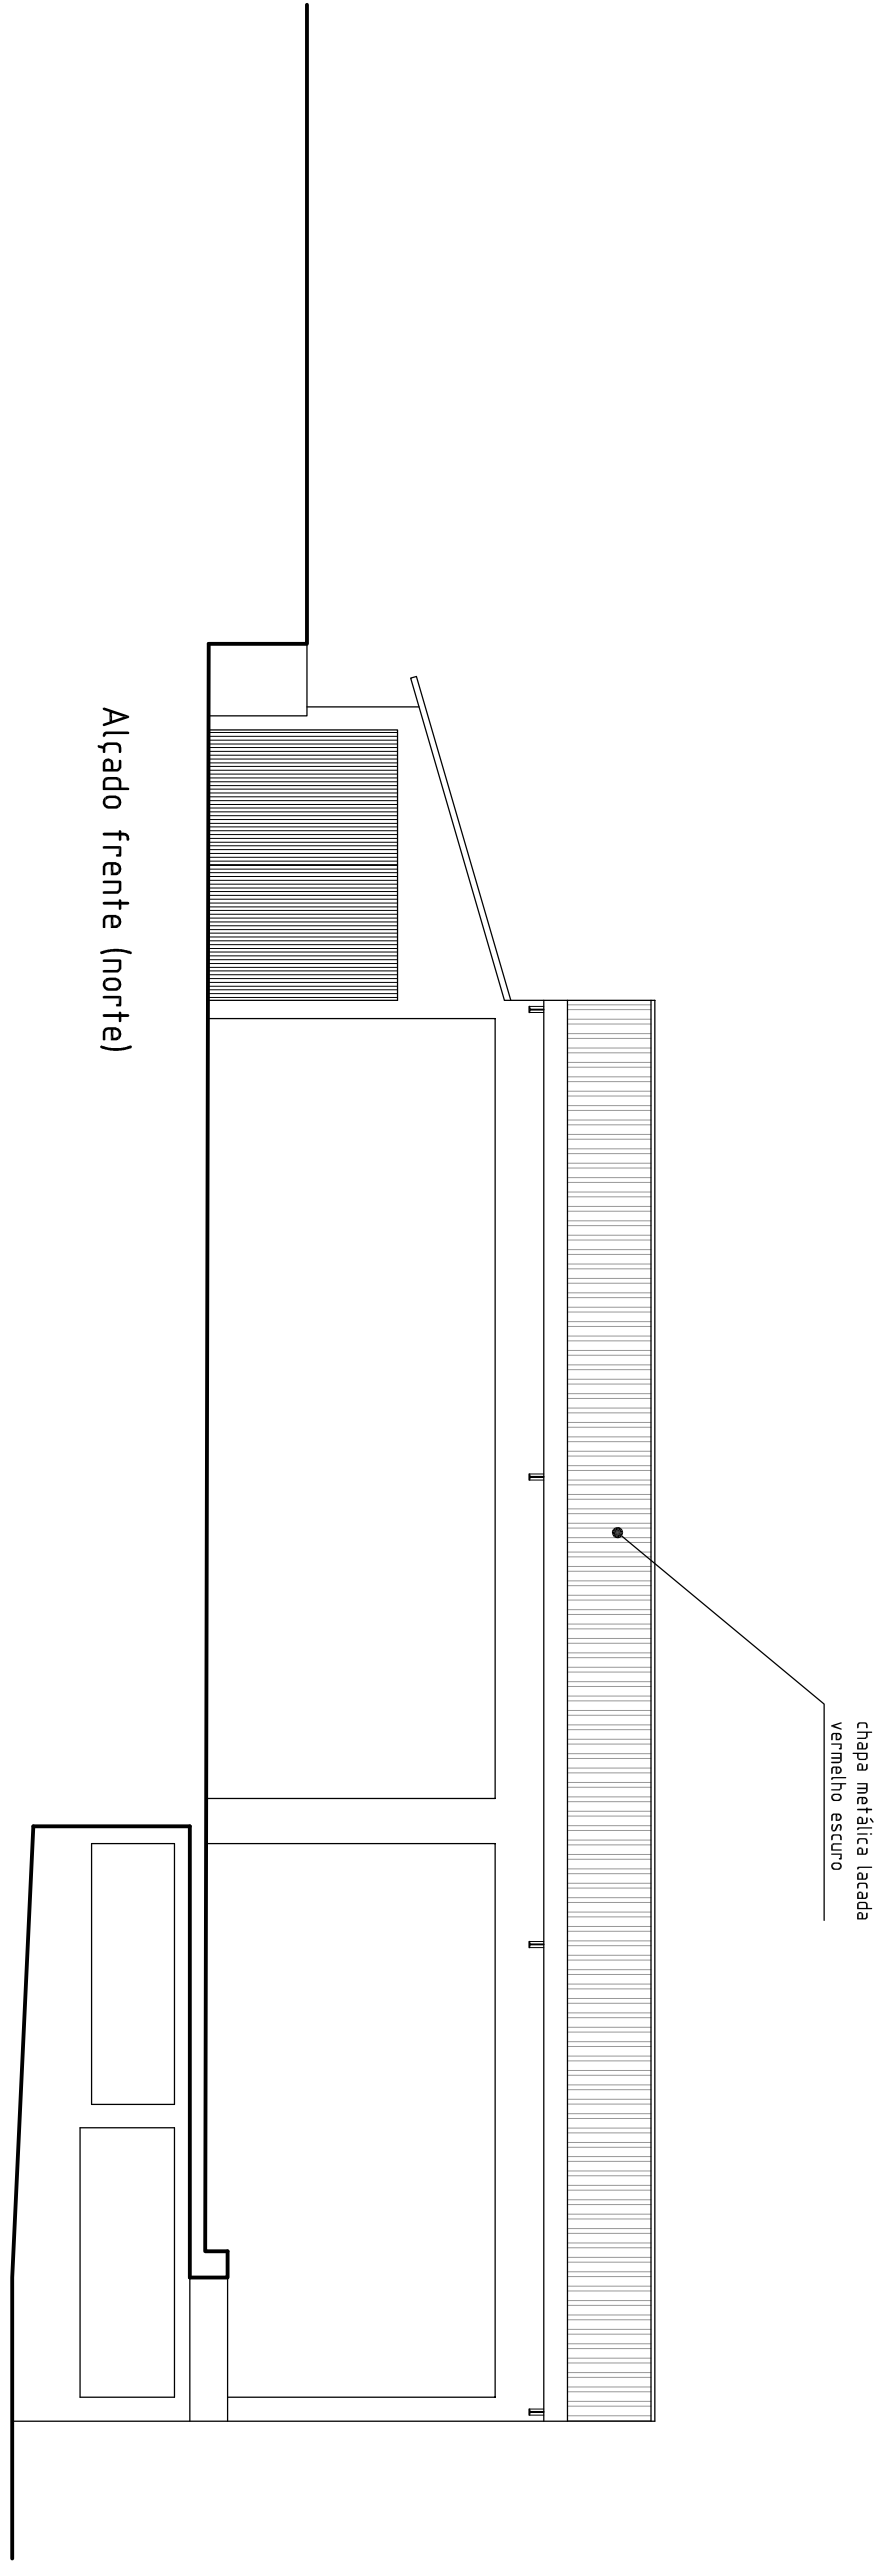

TECNICO	LEGALIZAÇÃO DE AVÁRIO	ARQUITECTURA 12
	PROPOSTA	
	ACORDO 32 Produção Agrícola e Animal, Lda	
	Alameda - freguesia de São Bartolomeu	
	SECTOR F, G, H	
	CORTES E ALÇADOS	
ESCALA:	1:100	