


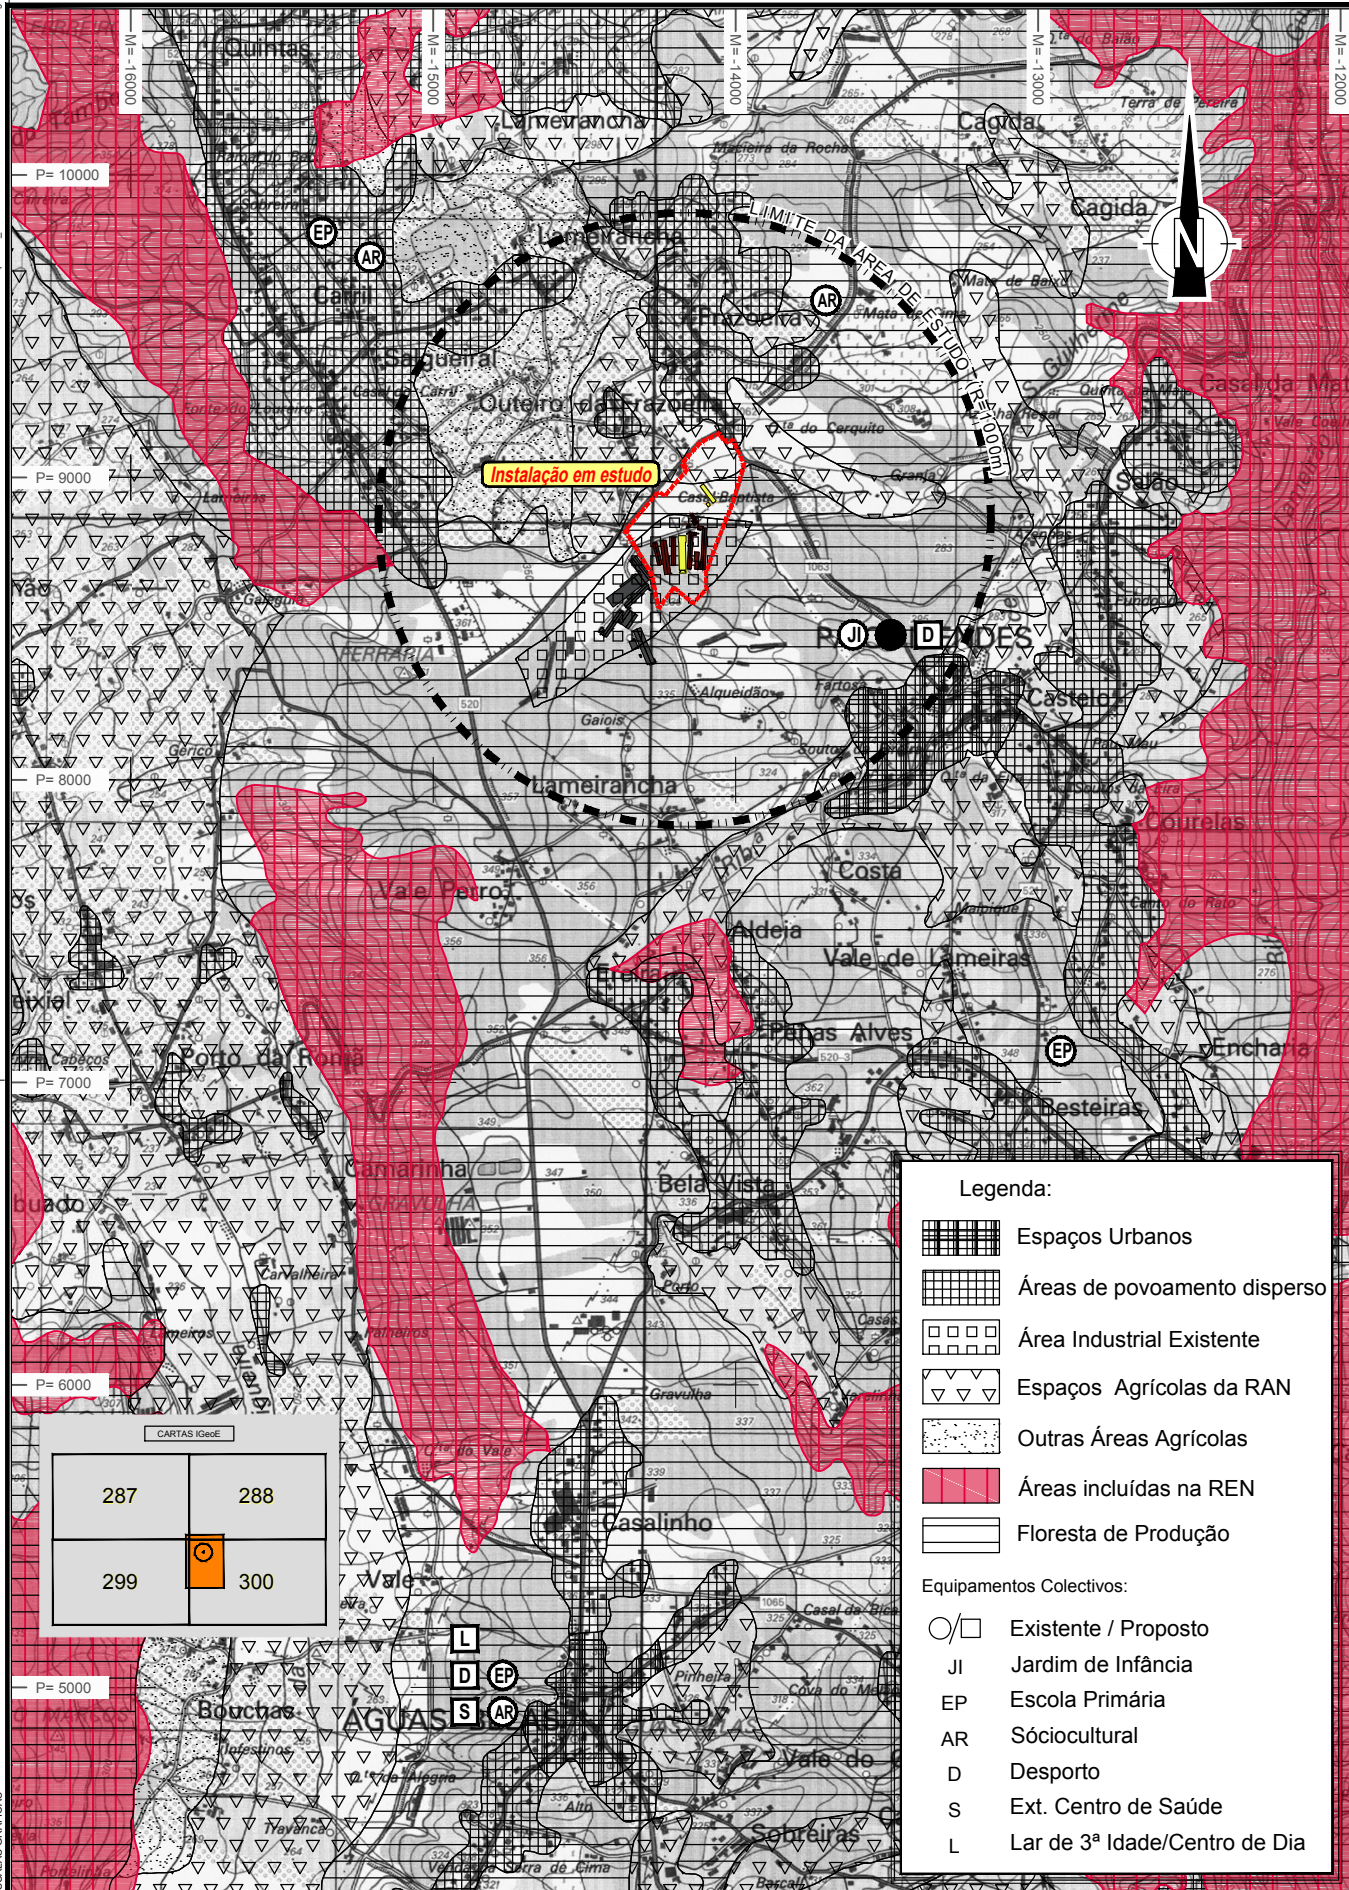

Nome: BASE PROVENIENTE DO IGeoE Fonte: Carta Militar de Portugal à escala 1:25.000 - Folhas 287, 288, 299 e 300

Índice	Alterações	Verificado	Data



Estudou:
Colaborou:
Desenhou:
Verificou:
Substitui:
Substituído por:

Título:
Ampliação de instalação avícola - Cruz da Frazoeira de Zêzero - Produção Agrícola e Avícola do Zêzero, S.A. situada em Paio Mendes, concelho de Ferreira do Zêzero

Designação: **ESTUDO DE IMPACTE AMBIENTAL**

Planta Síntese de Ordenamento

Escala numérica: 1/25.000
Escala gráfica (m):
(m) 0 100 200 300 400 500
Nº do Desenho: **EIA-AV-FRA-10**
Data: Junho / 2019 Folha: 1 / 1 Nº de Ordem: