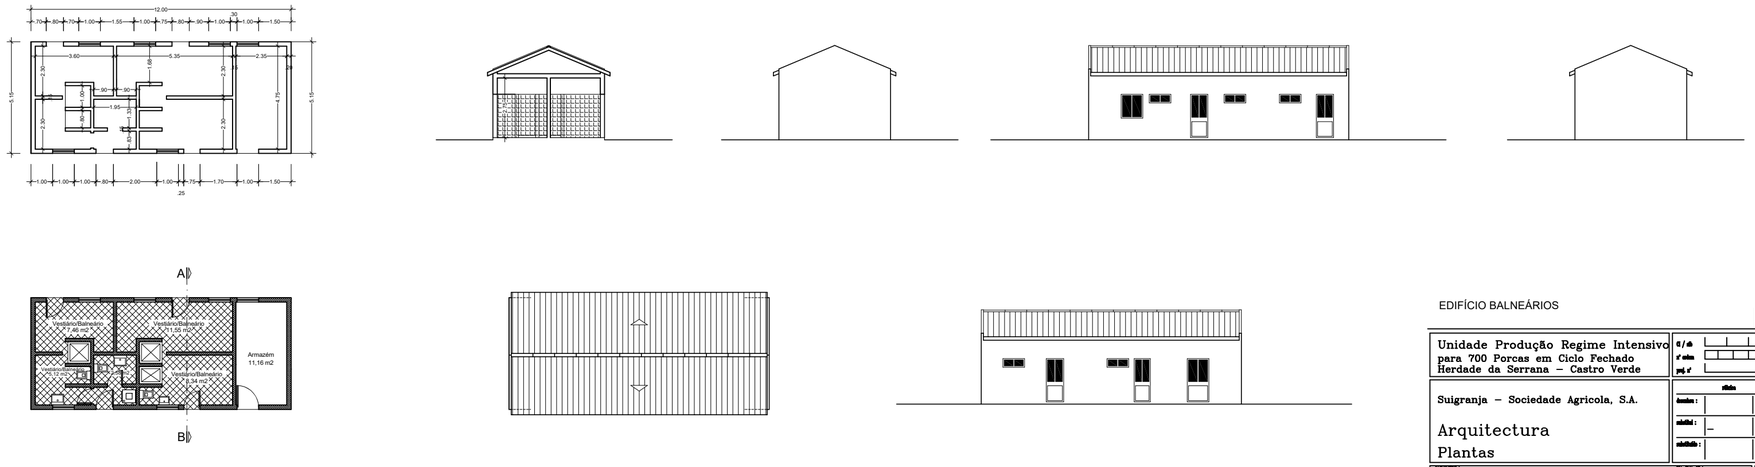

EDIFÍCIO BALNEÁRIOS

63

Unidade Produção Regime Intensivo
para 700 Porcas em Ciclo Fechado
Herdade da Serrana – Castro Verde

Suigranja – Sociedade Agricola, S.A.

Arquitectura
Plantas

Set19

1/100

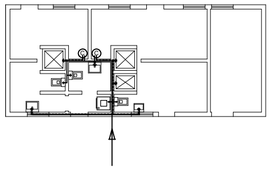

Do depósito água principal

EDIFÍCIO BALNEÁRIOS

64

REDE ÁGUAS

Unidade Produção Regime Intensivo
para 700 Porcas em Ciclo Fechado
Herdade da Serrana – Castro Verde

Suigranja – Sociedade Agricola, S.A.

Arquitectura
Rede Águas

Set19

1/100

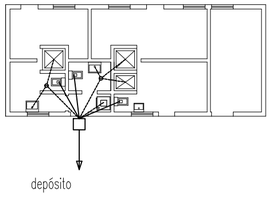

depósito

EDIFÍCIO BALNEÁRIOS

65

REDE ESGOTOS

Unidade Produção Regime Intensivo
para 700 Porcas em Ciclo Fechado
Herdade da Serrana – Castro Verde

Suigranja – Sociedade Agricola, S.A.

Arquitectura

Set19