
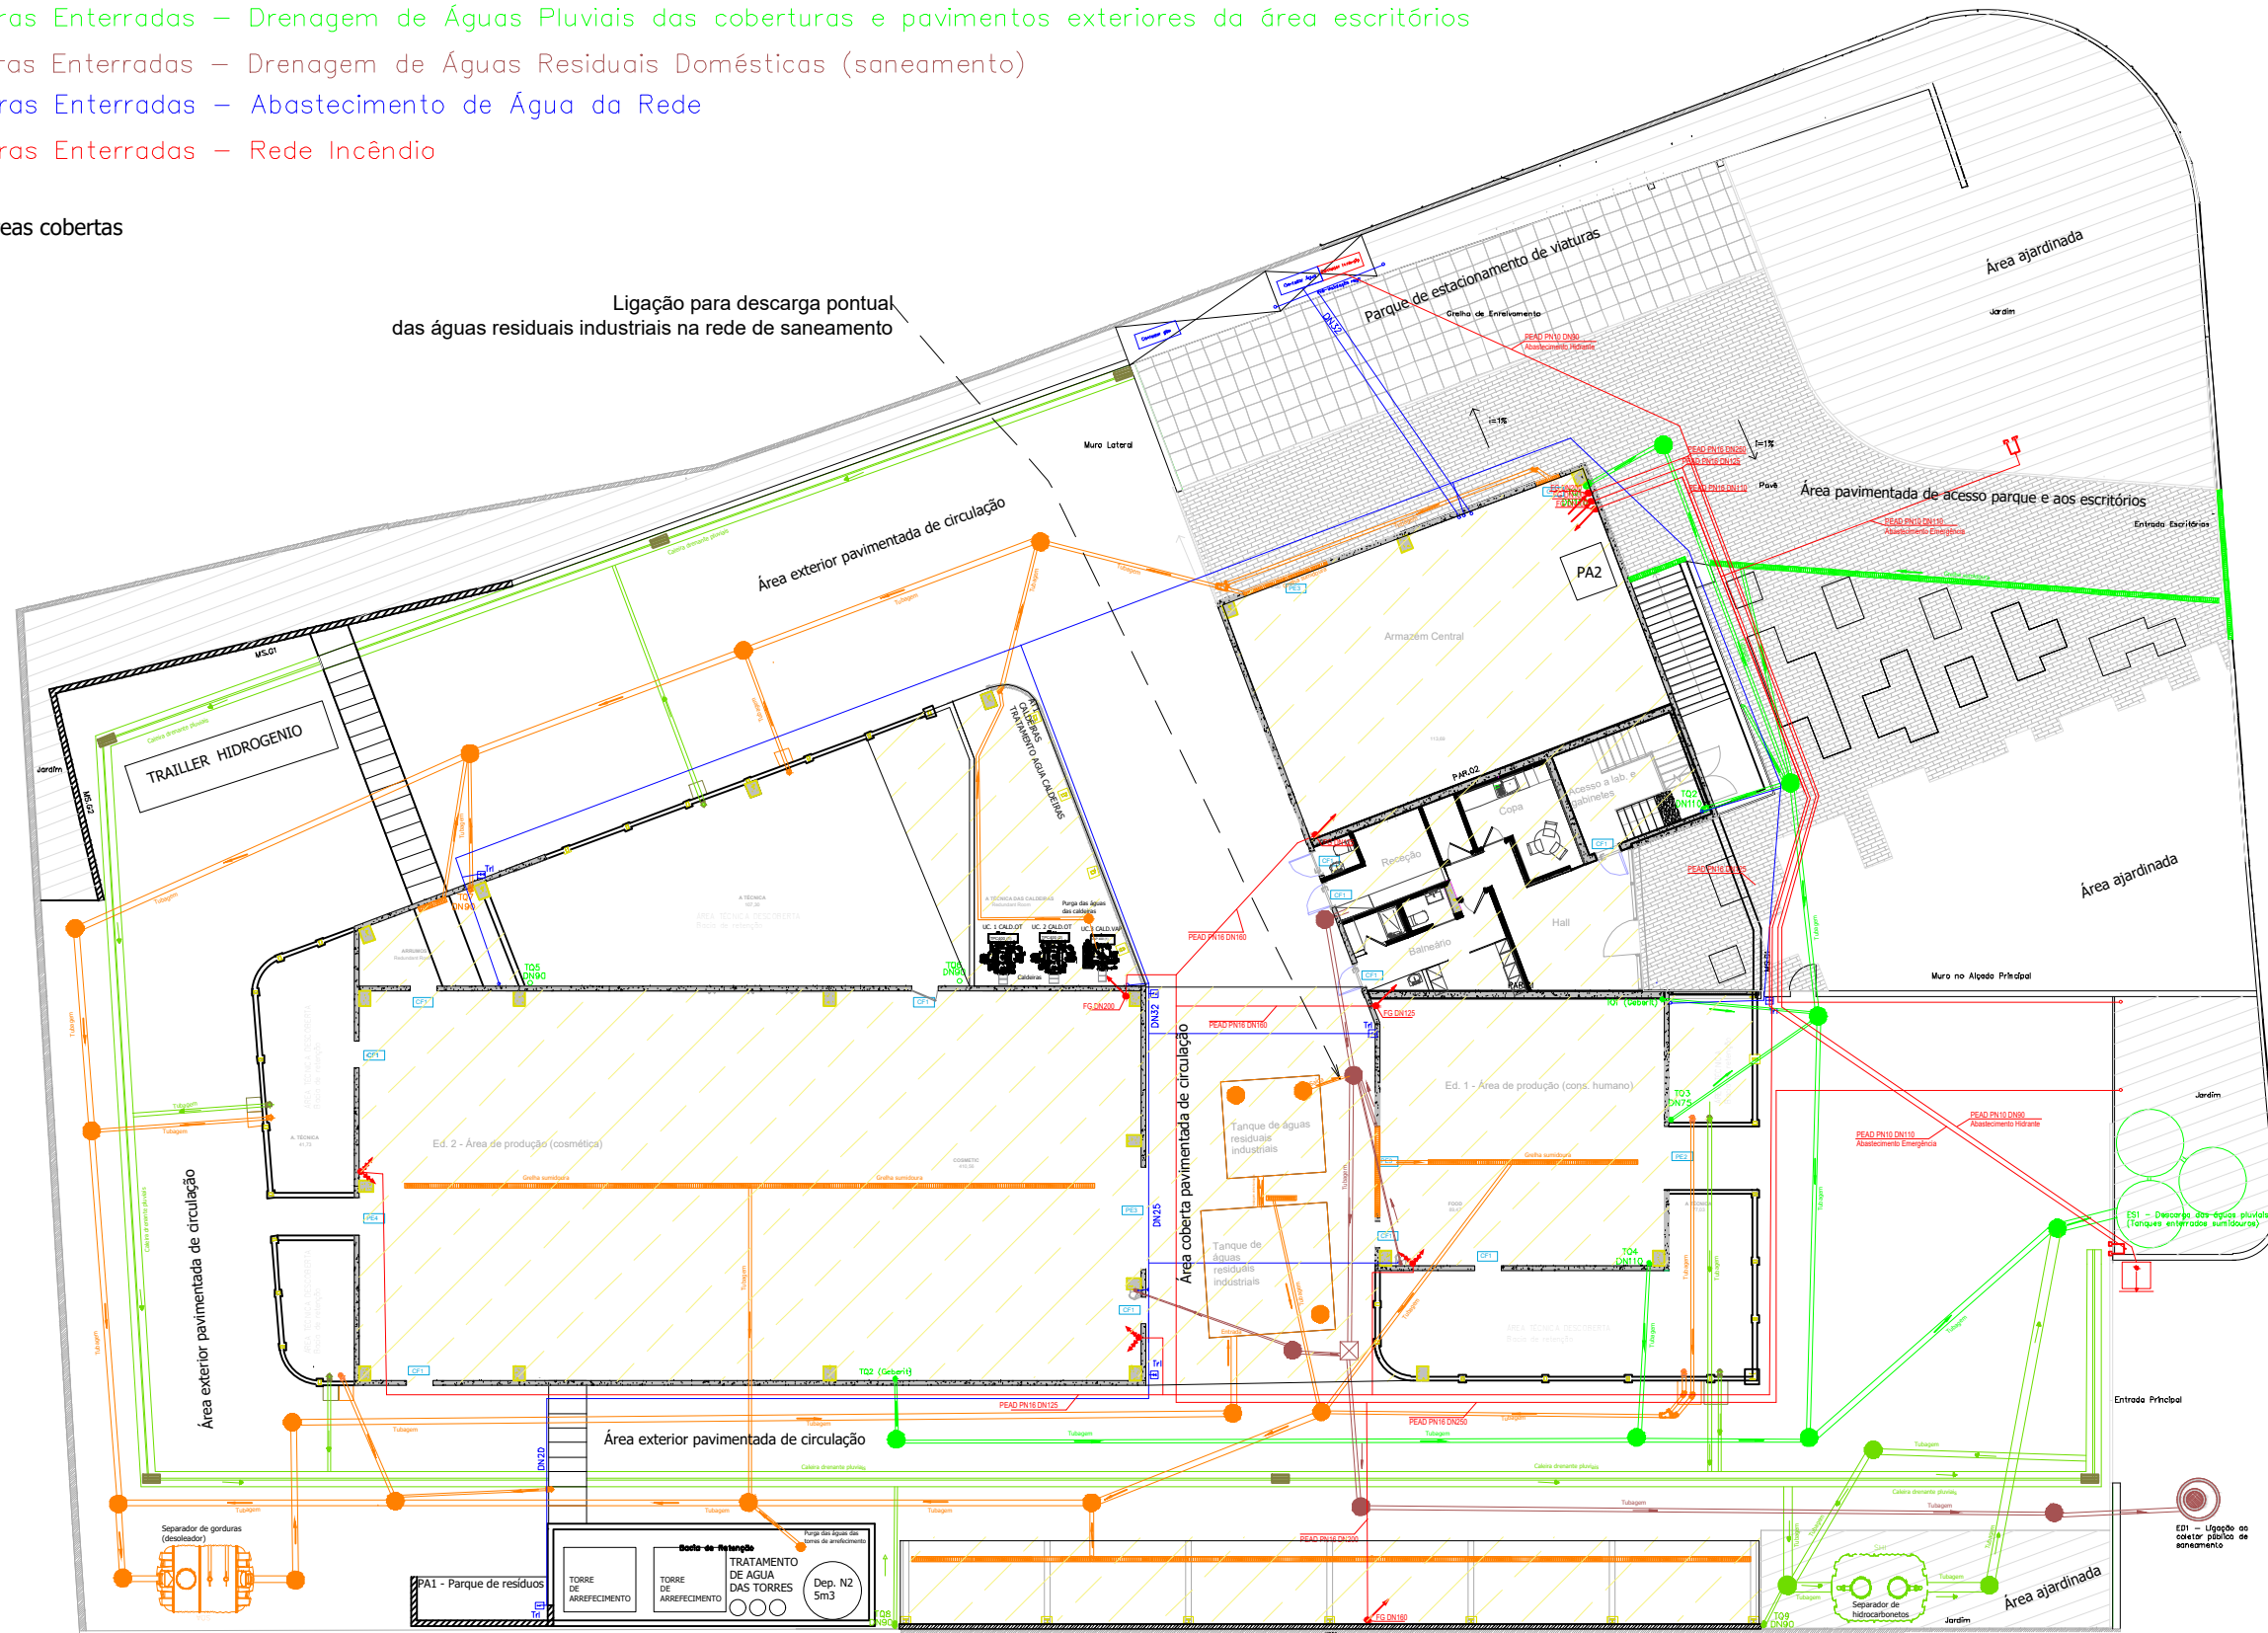



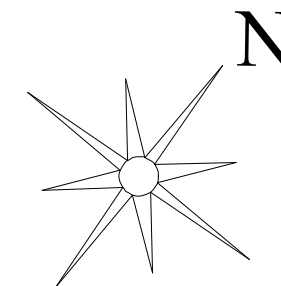
Legenda

- Infraestruturas Enterradas – Drenagem de Águas Pluviais pavimentos exteriores
- Infraestruturas Enterradas – Drenagem de Água Residuais Industriais (pavimentos áreas interiores de produção)
- Infraestruturas Enterradas – Drenagem de Águas Pluviais das coberturas e pavimentos exteriores da área escritórios
- Infraestruturas Enterradas – Drenagem de Águas Residuais Domésticas (saneamento)
- Infraestruturas Enterradas – Abastecimento de Água da Rede
- Infraestruturas Enterradas – Rede Incêndio


 Áreas cobertas

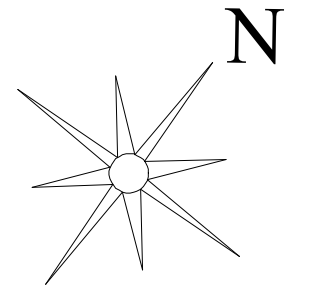


Desenho n. 2	PLANTA DE REDES DE ÁGUAS
Data: Maio 2025	UNIDADE DO MONTIJO (APA12209863) Travessa do Sal, 54, 2870-100 Montijo
	LICENTAMENTO AMBIENTAL




## PISO 0

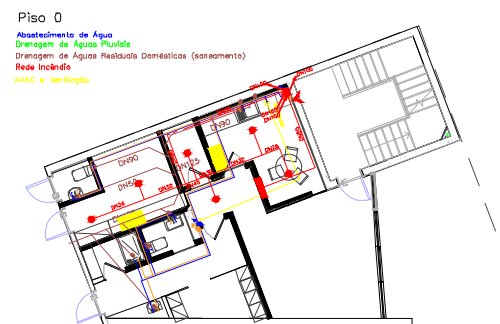



## PISO 1

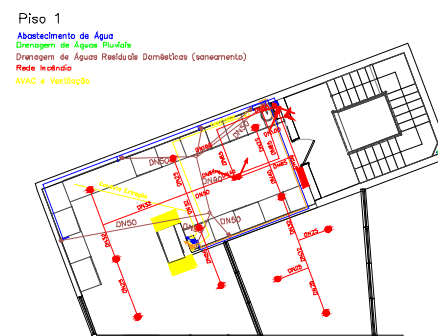

## PISO 2

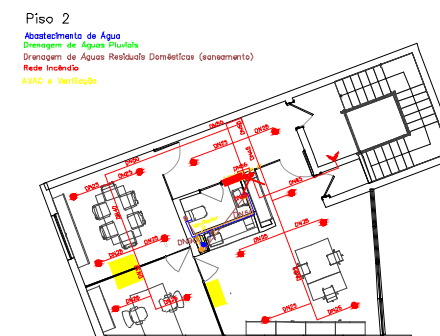

## PISO -1

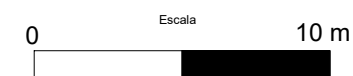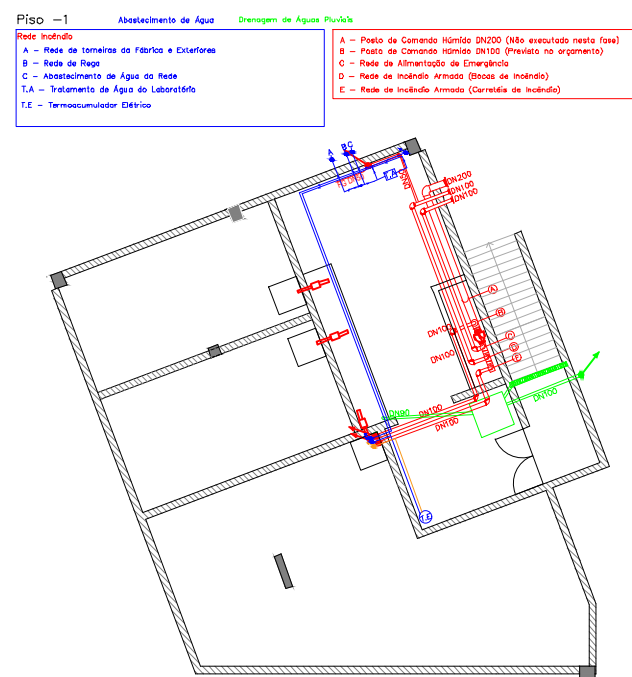

Desenho n. 2A	PLANTA DE REDE DE ÁGUAS - Pisos intermédios do Edifício 1
Data: Maio 2025	UNIDADE DO MONTIJO (APA12209863) Travessa do Sal, 54, 2870-100 Montijo
<b>vestan</b>	LICITAMENTO AMBIENTAL