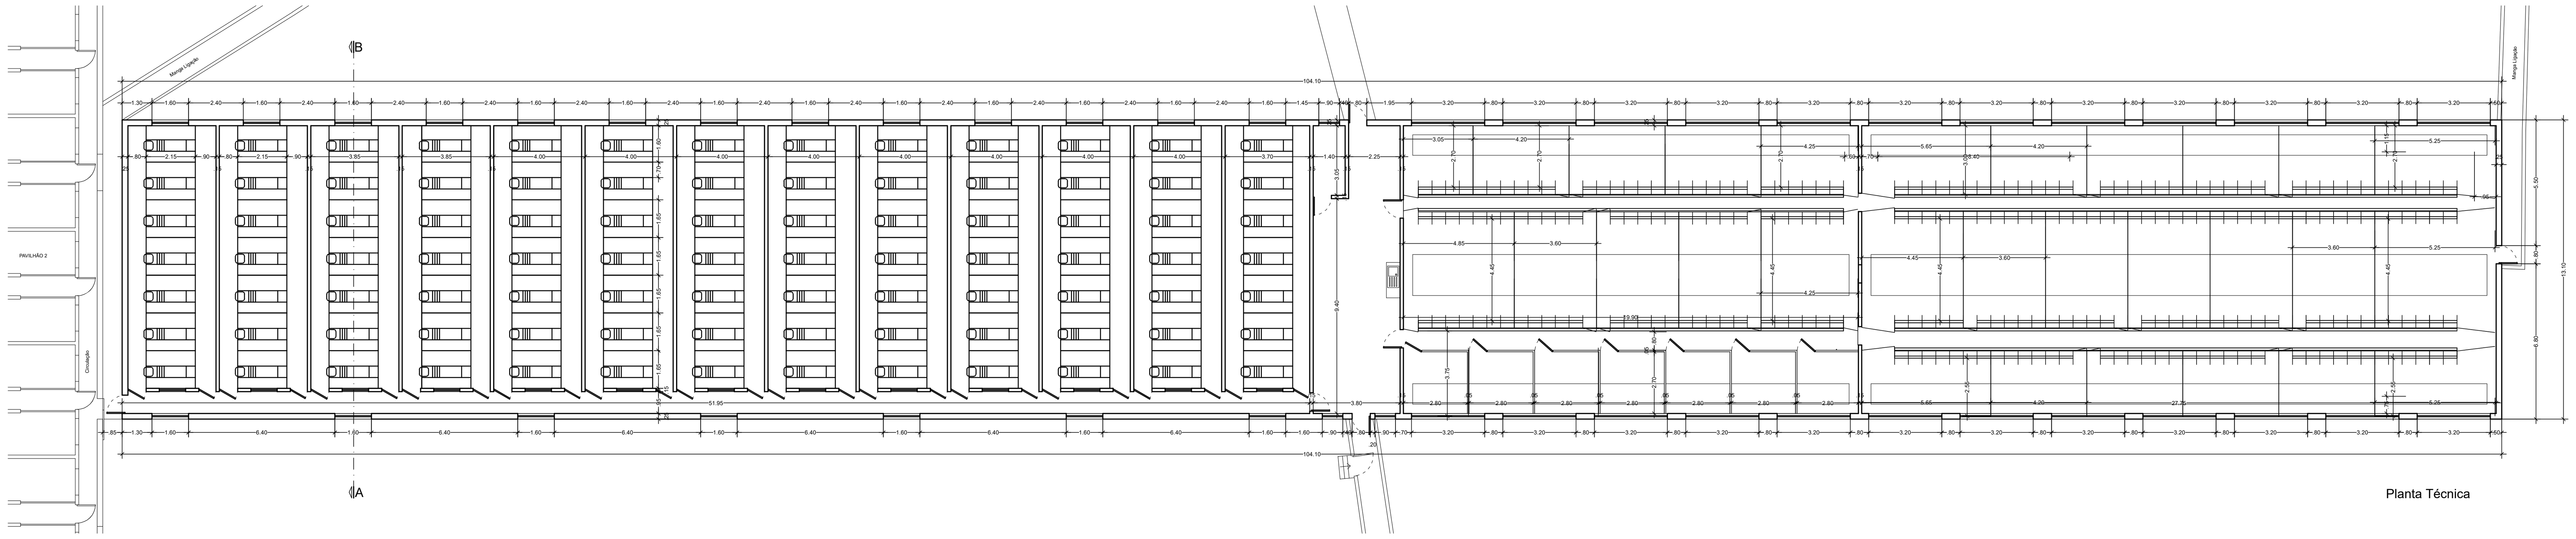

Planta Técnica

EDIFÍCIO P3 - Varrascos/Cobrição, Gestação, Maternidades e Pós-Desmame | 20

Unidade Produção Regime Intensivo para 700 Porcas em Ciclo Fechado Herdade da Serrana – Castro Verde

Suigranja – Sociedade Agricola, S.A.

Arquitectura
Planta Técnica

Set19 | – | 1/100

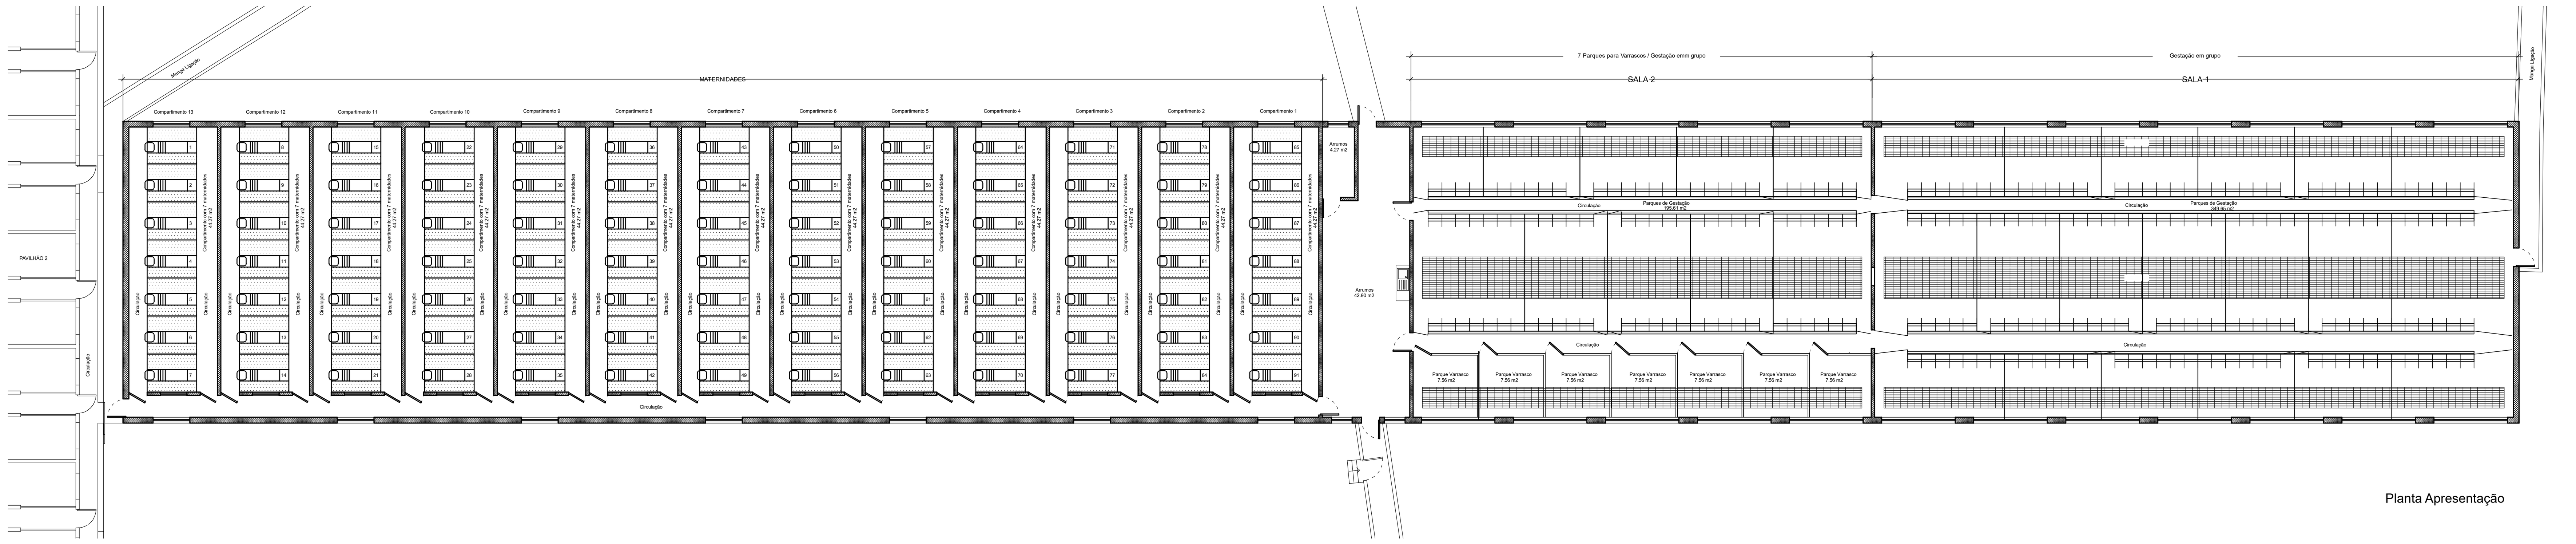

Planta Apresentação

EDIFÍCIO P3 - Varrascos/Cobrição, Gestação, Maternidades e Pós-Desmame | 21

Unidade Produção Regime Intensivo para 700 Porcas em Ciclo Fechado Herdade da Serrana – Castro Verde

Suigranja – Sociedade Agricola, S.A.

Arquitectura
Planta Apresentação

Set19 | – | 1/100

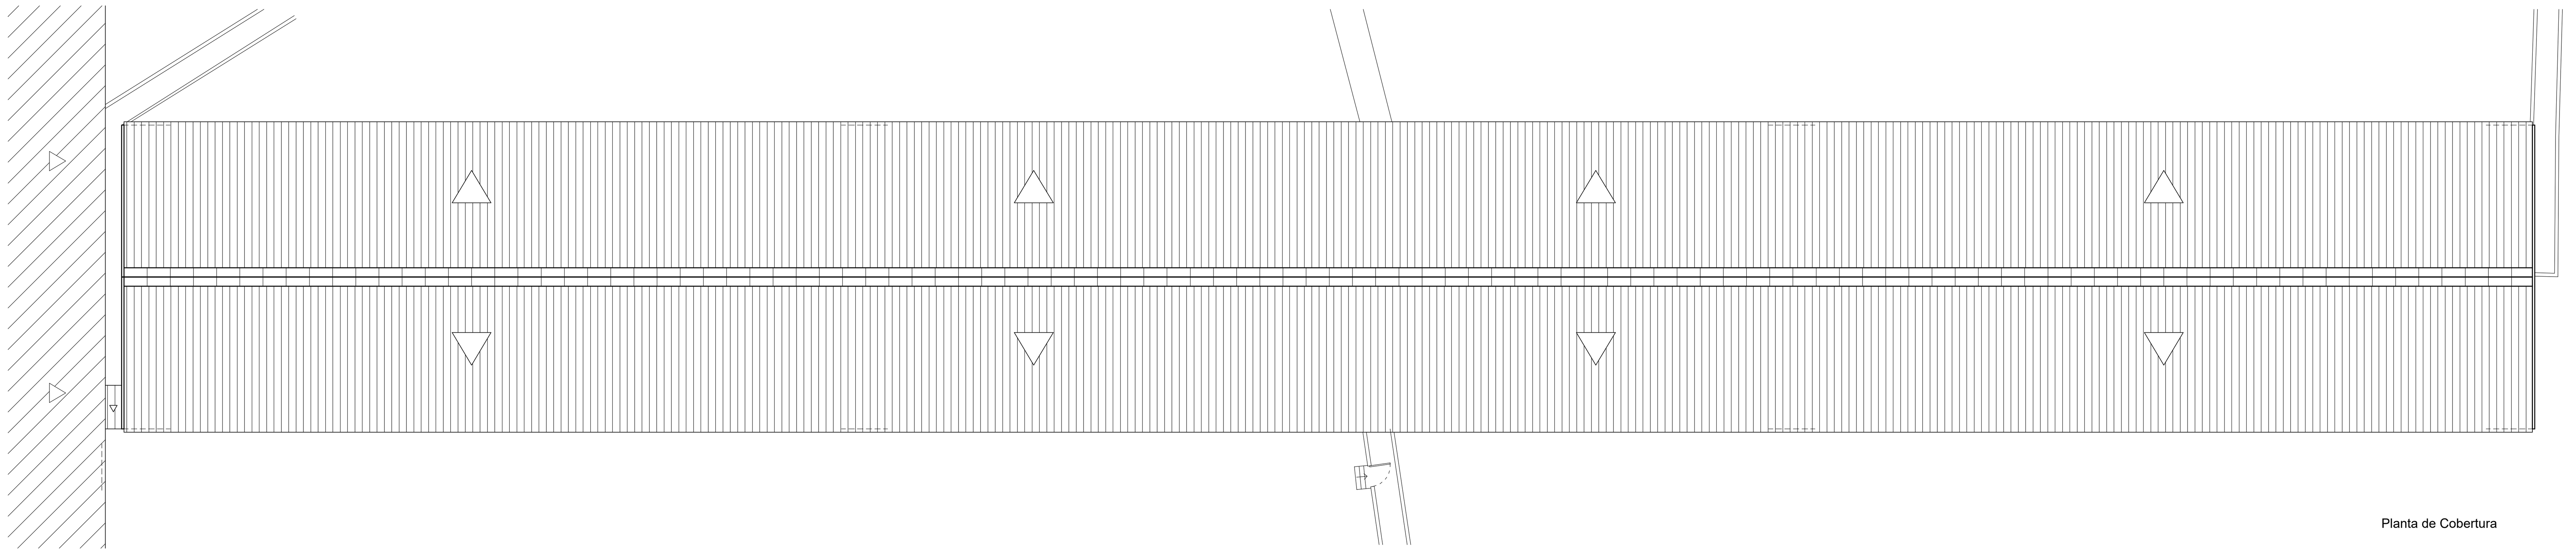

Planta de Cobertura

EDIFÍCIO P3 - Varrascos/Cobrição, Gestação, Maternidades e Pós-Desmame | 22

Unidade Produção Regime Intensivo para 700 Porcas em Ciclo Fechado Herdade da Serrana – Castro Verde

Suigranja – Sociedade Agricola, S.A.

Arquitectura
Planta Cobertura

Set19 | – | 1/100

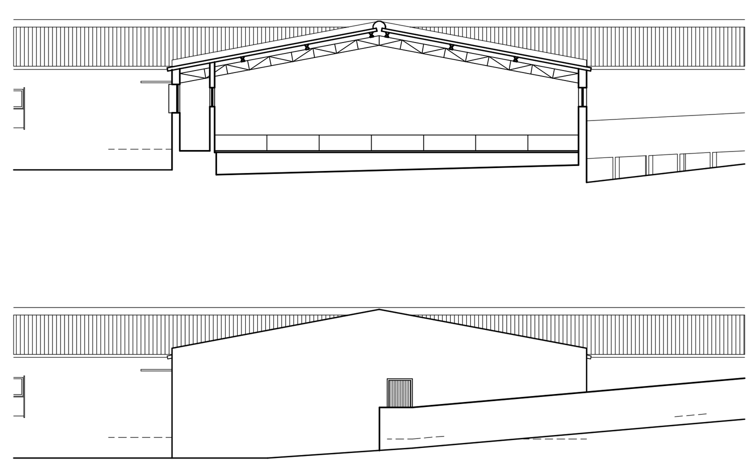

EDIFÍCIO P3 - Varrascos/Cobrição, Gestação, Maternidades e Pós-Desmame | 23

Unidade Produção Regime Intensivo para 700 Porcas em Ciclo Fechado Herdade da Serrana – Castro Verde

Suigranja – Sociedade Agricola, S.A.

Arquitectura
Planta Apresentação

Set19 | – | 1/100