



PLANTA
Escala 1:200

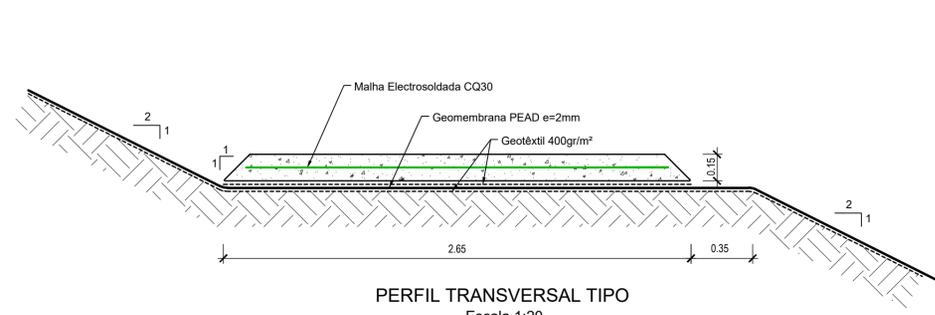

PERFIL TRANSVERSAL TIPO
Escala 1:20

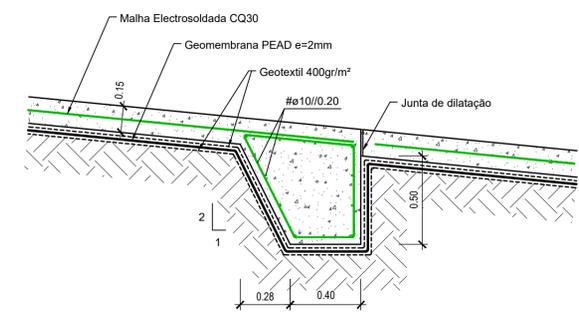

PORMENOR 1
Escala 1:20

BETÃO (NP EN 206-1)				RECOBRIMENTO (cm)		
TIPO	RESISTÊNCIA	CLASSE DE EXPOSIÇÃO	CONSISTÊNCIA	EXTERIOR	INTERIOR	
ARMADO	C30/37	XC4	S3	A500 NR	4.5	4.5

BETÃO DE REGULIZAÇÃO DA CLASSE C12/15 COM ± 0.05m DE ESPESURA SOB TODOS OS ELEMENTOS DE FUNDAÇÃO

- NOTAS:
- O comprimento de amarração das armaduras será 50c.
 - Não será empalmada, em cada secção mais de 1/3 da armadura.
 - Tinta à base de betume asfáltico em todas as superfícies exteriores em contacto com o terreno.
 - Cotas e dimensões a confirmar em obra.

1	Revisão geral	CP	SA	Junho, 2023
Revisão	Designação	Desenhou	Aprovou	Data
PROJECTO DE EXECUÇÃO				
Projecto	Desenho	Aprova	Data	
Rui Almeida	Pedro Andrade	Sofia Azevedo	Janeiro 2023	
Código do Ficheiro:	Contrato:	Escala:		
C871-RES-PE-005-R1	C871	1:20 e 1:200		

DGADR	
DIREÇÃO-GERAL DE AGRICULTURA E DESENVOLVIMENTO RURAL	
PROJECTO DE EXECUÇÃO DE INFRAESTRUTURAS DE REGADIO DO APROVEITAMENTO HIDROAGRÍCOLA DO CRATO	
RESERVATÓRIO	
RAMPA DE ACESSO AO INTERIOR DO RESERVATÓRIO PORMENORES CONSTRUTIVOS	

Campo d'Água
Engenharia e Gestão, Lda.

Desenho n.º **005** | Revisão **1**