




PERFIL LONGITUDINAL NA VALA A REGULARIZAR
Escala 1:100

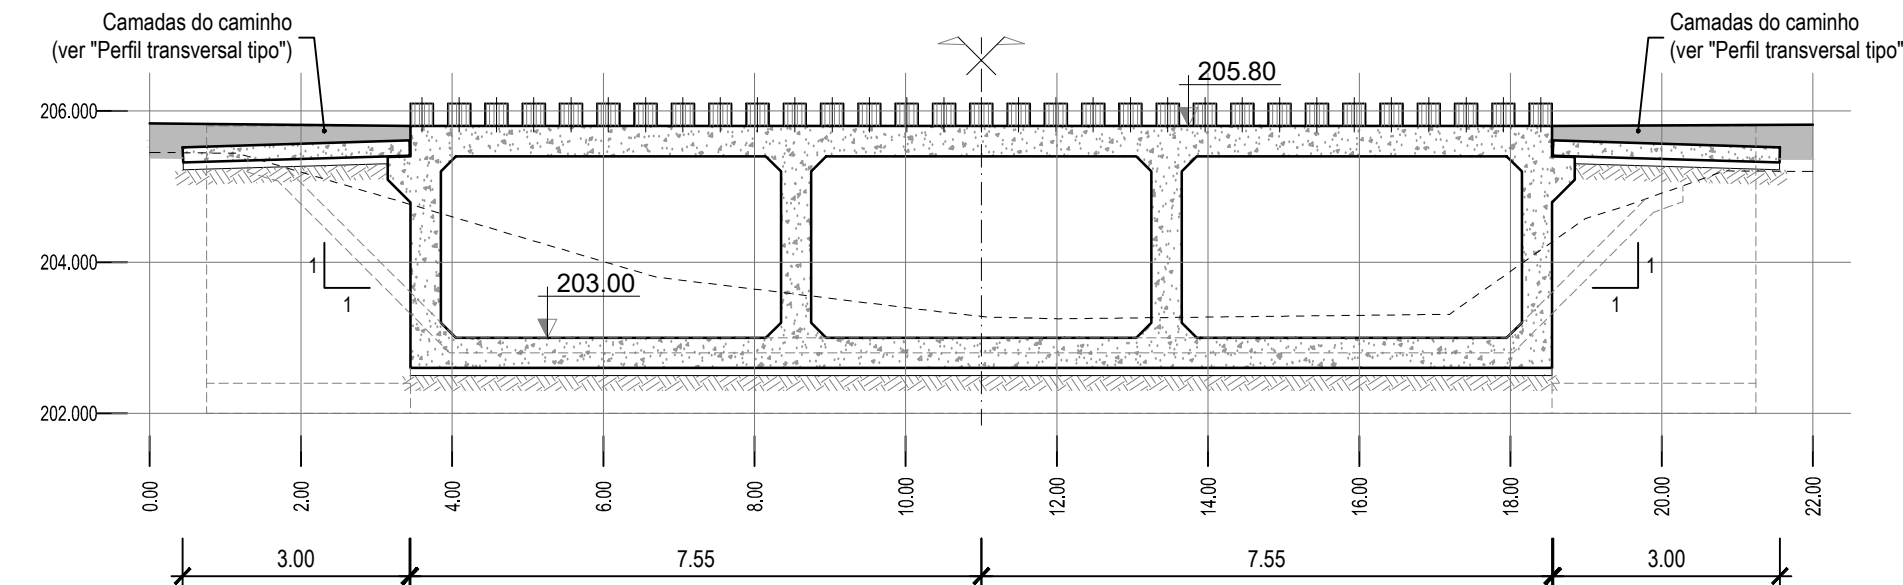


PERFIL LONGITUDINAL NO CAMINHO AGRÍCOLA CA1/2
Escala 1:100

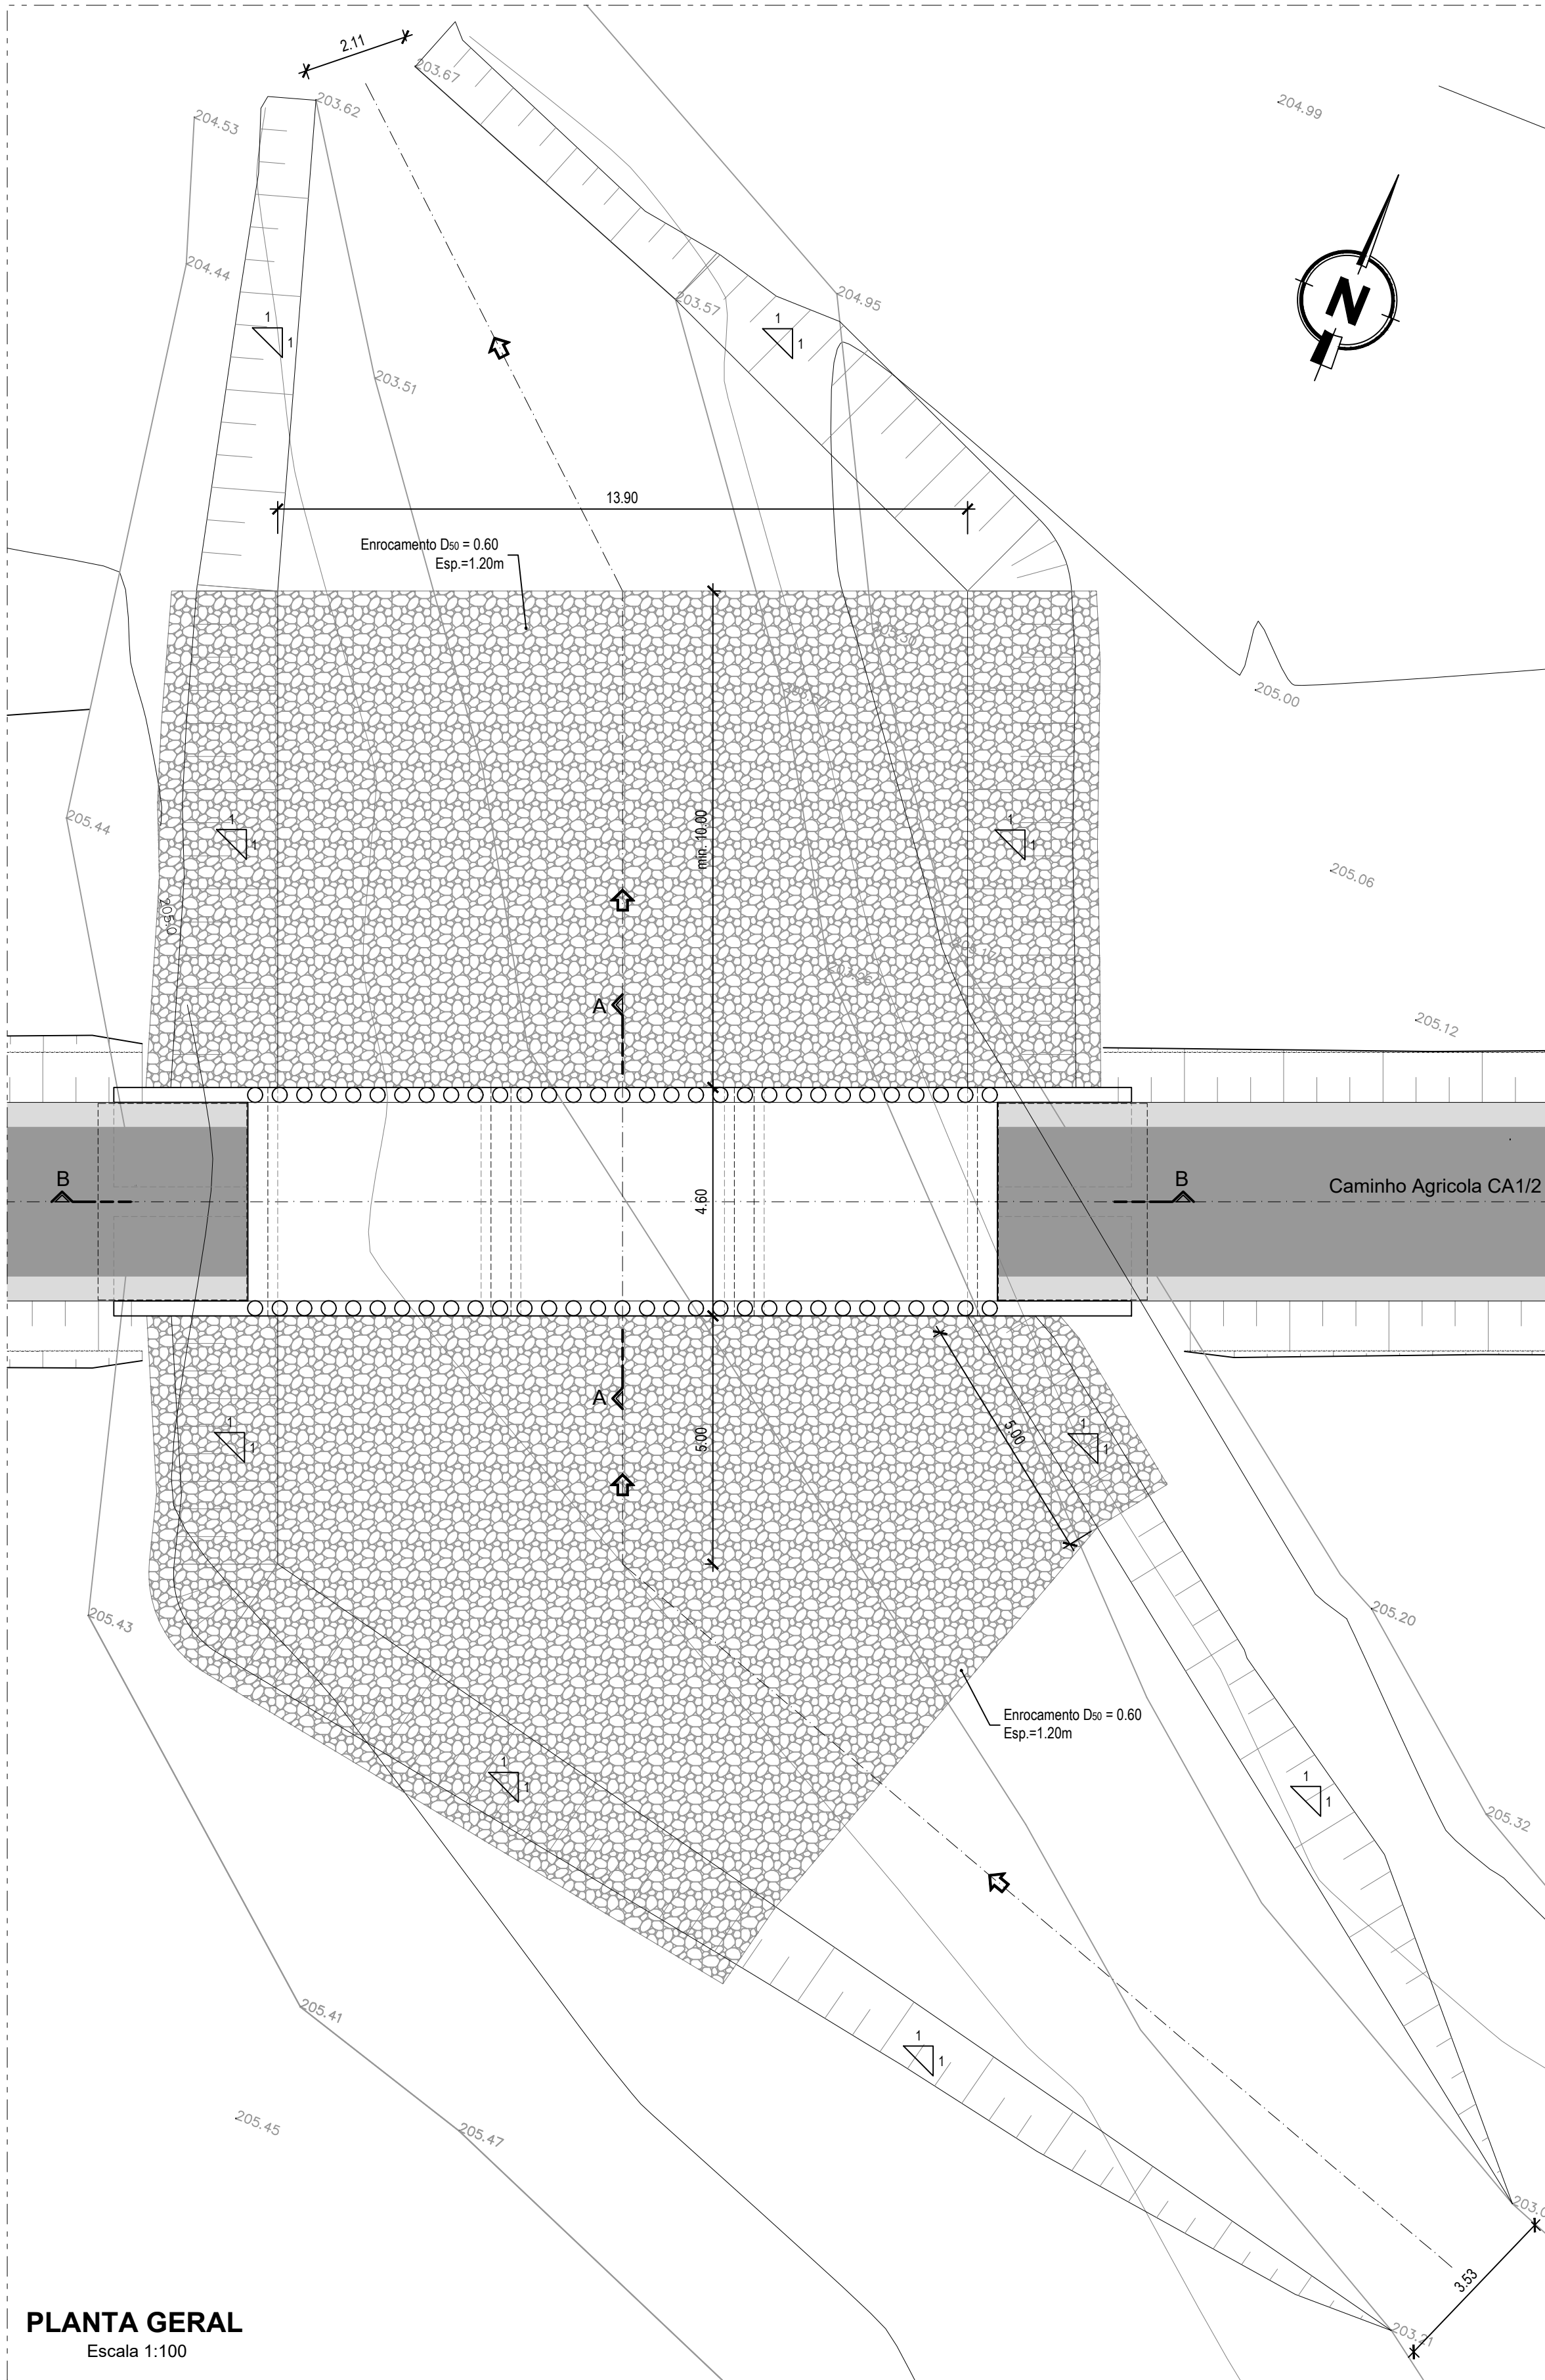


PLANTA GERAL
Escala 1:100

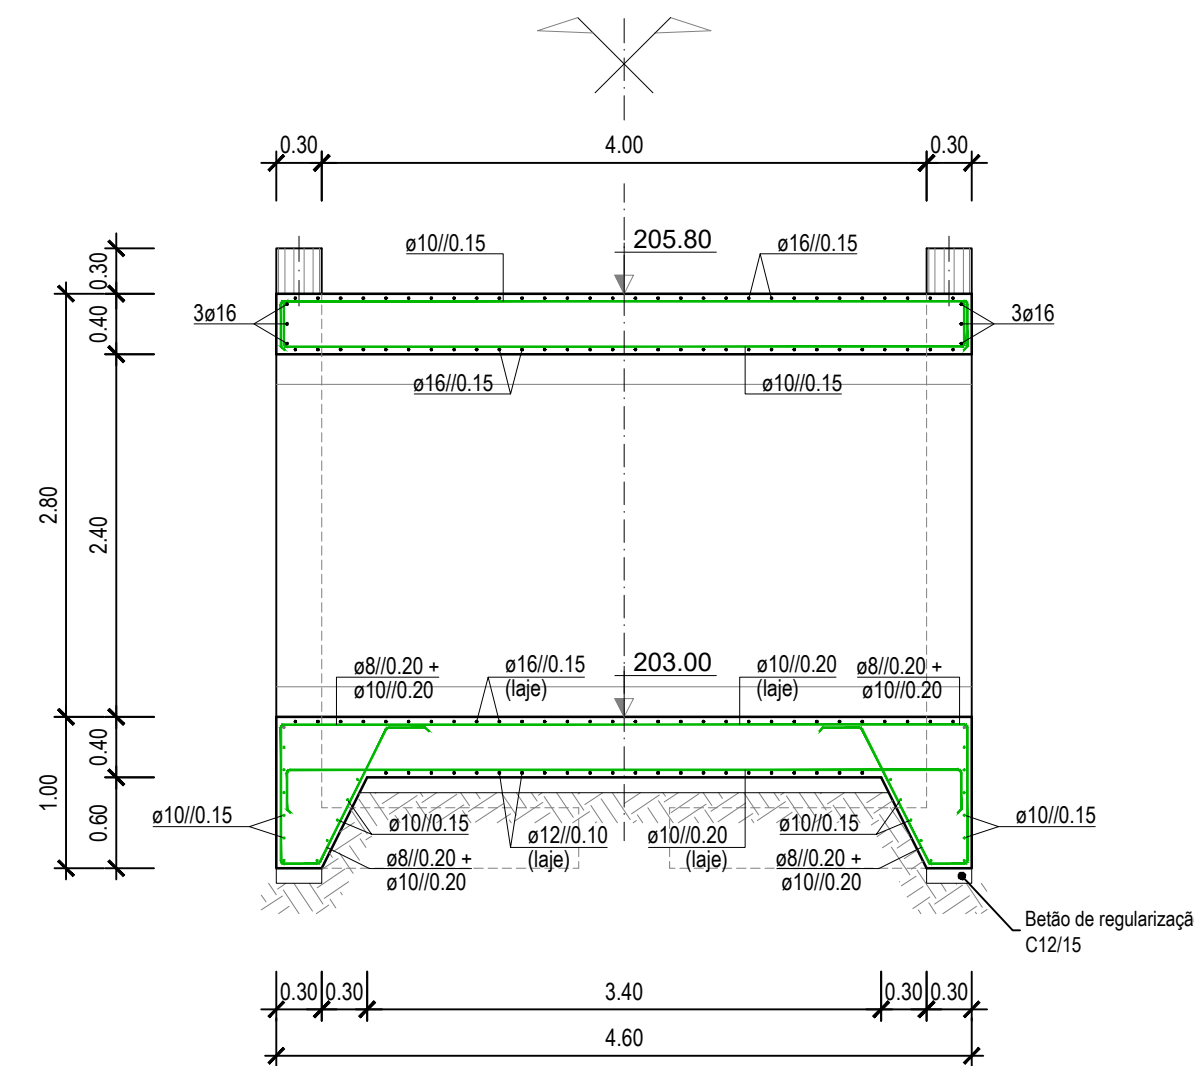

CORTE A-A
Escala 1:50

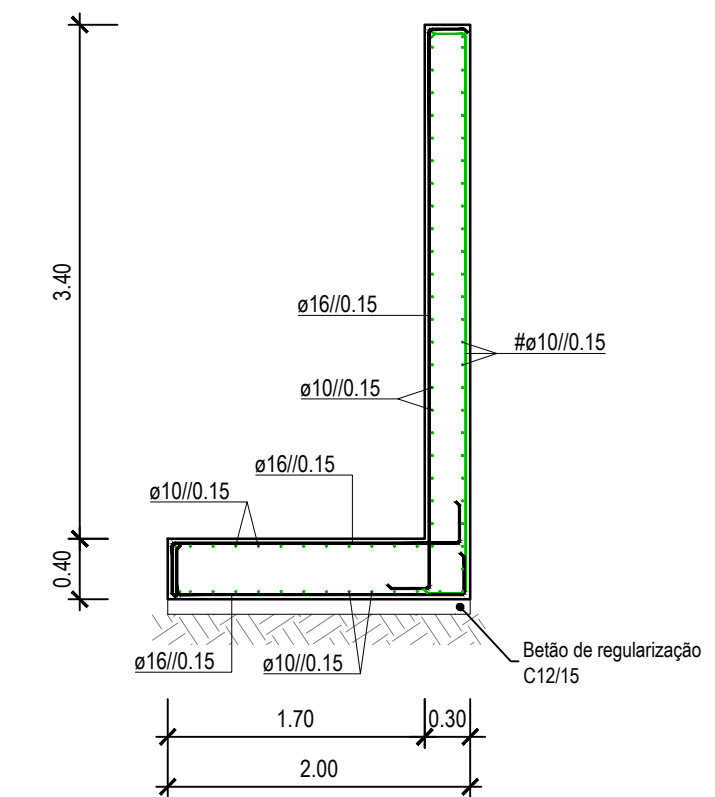

SECÇÃO TIPO DOS MUROS ALA
Escala 1:50

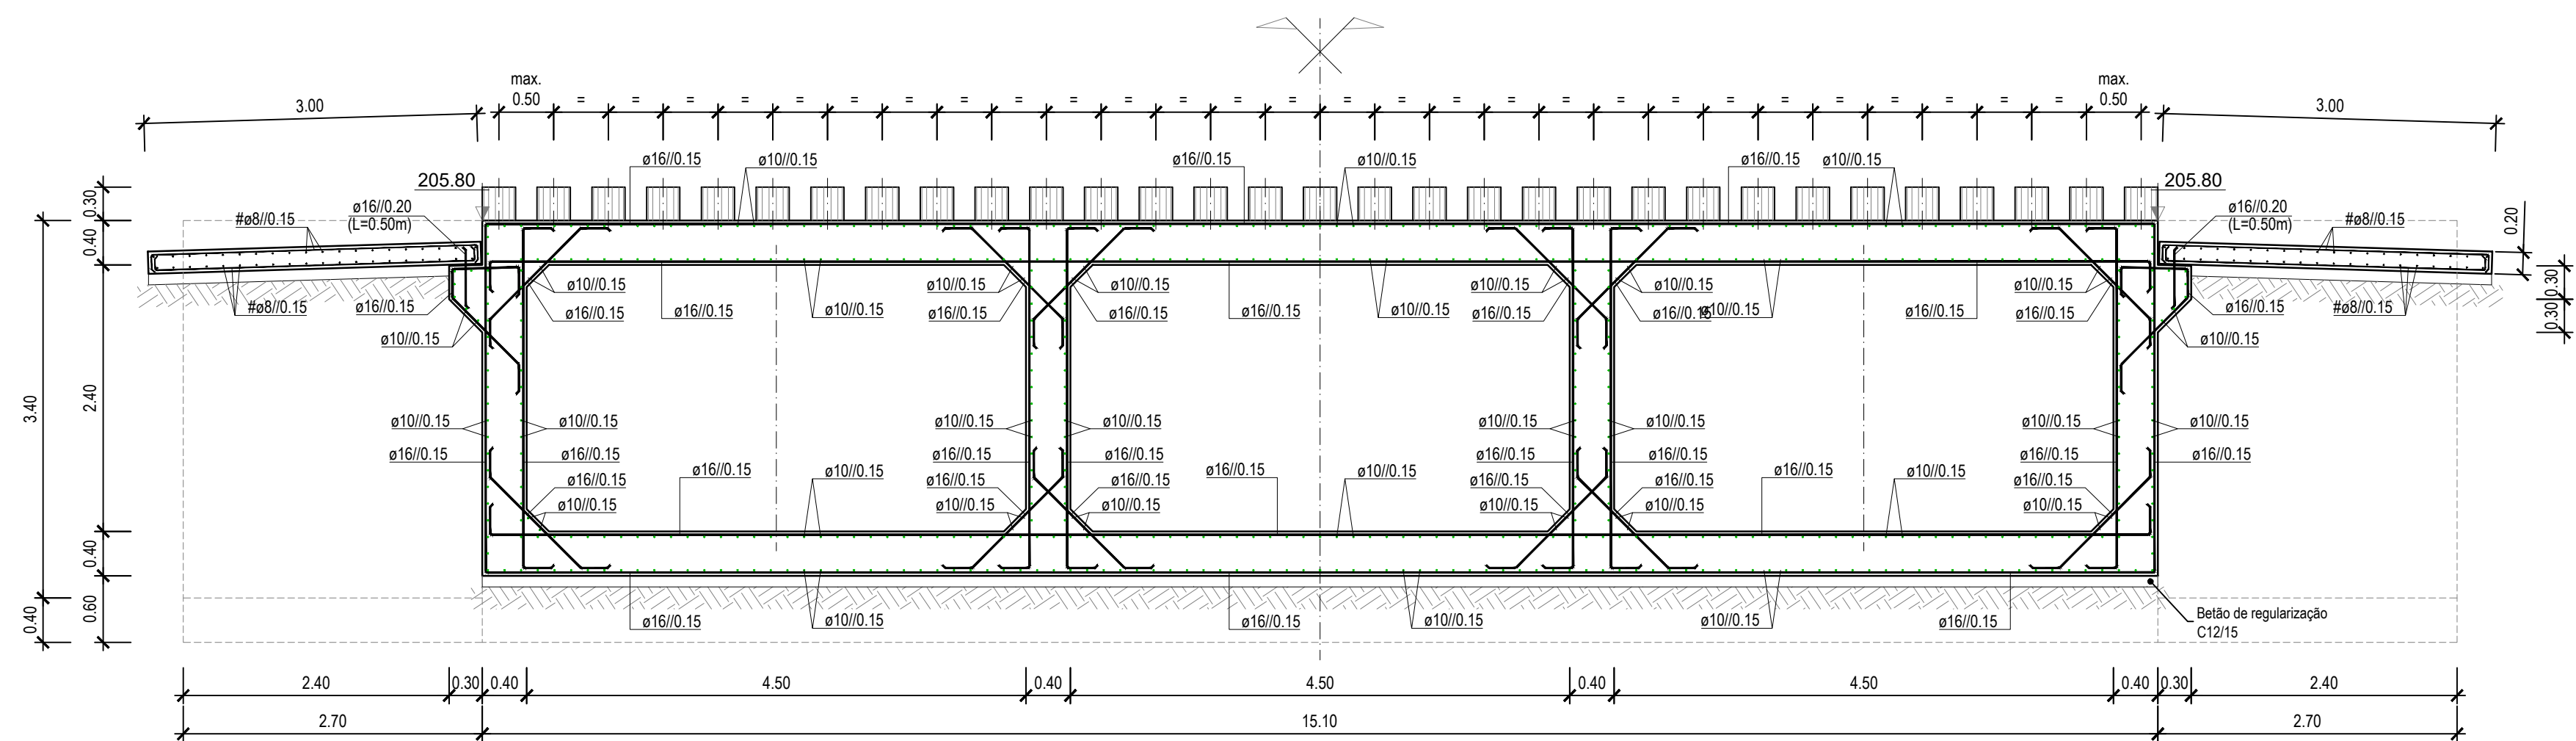

CORTE B-B
Escala 1:50

AÇO	BETÃO (NP EN 206-1)			RECUBRIMENTO (cm)	
	RESISTÊNCIA	CLASSE DE EXPOSIÇÃO	CONSISTÊNCIA	EXTERIOR	INTERIOR
A500 NR	C30/37	XC4	S3	4.5	4.5

BETÃO DE REGULARIZAÇÃO COM 2.00m DE ESPESURA SOB TODOS OS ELEMENTOS DE FUNDAÇÃO

NOTAS:

1 - O comprimento de amarração das armaduras será 50x.

2 - Todas as cotas e dimensões deverão ser confirmadas com o fornecedor do equipamento.

3 - Não será empalmada, em cada secção mais de 1/3 da armadura.

4 - Tinta à base de betume asfáltico em todas as superfícies exteriores em contacto com o terreno.

												DIREÇÃO-GERAL DE AGRICULTURA E DESENVOLVIMENTO RURAL													
PROJETO DE EXECUÇÃO DE INFRAESTRUTURAS DE REGADIO DO APROVEITAMENTO HIDROAGRÍCOLA DO CRATO												REDE VIÁRIA PASSAGEM A VAU NO CAMINHO CA1/2 DEFINIÇÃO DE FORMAS E BETÃO ARMADO													
Desenho n.º												Revisão													
014												0													