


-108900
-109000
-109100
-109200
-109300

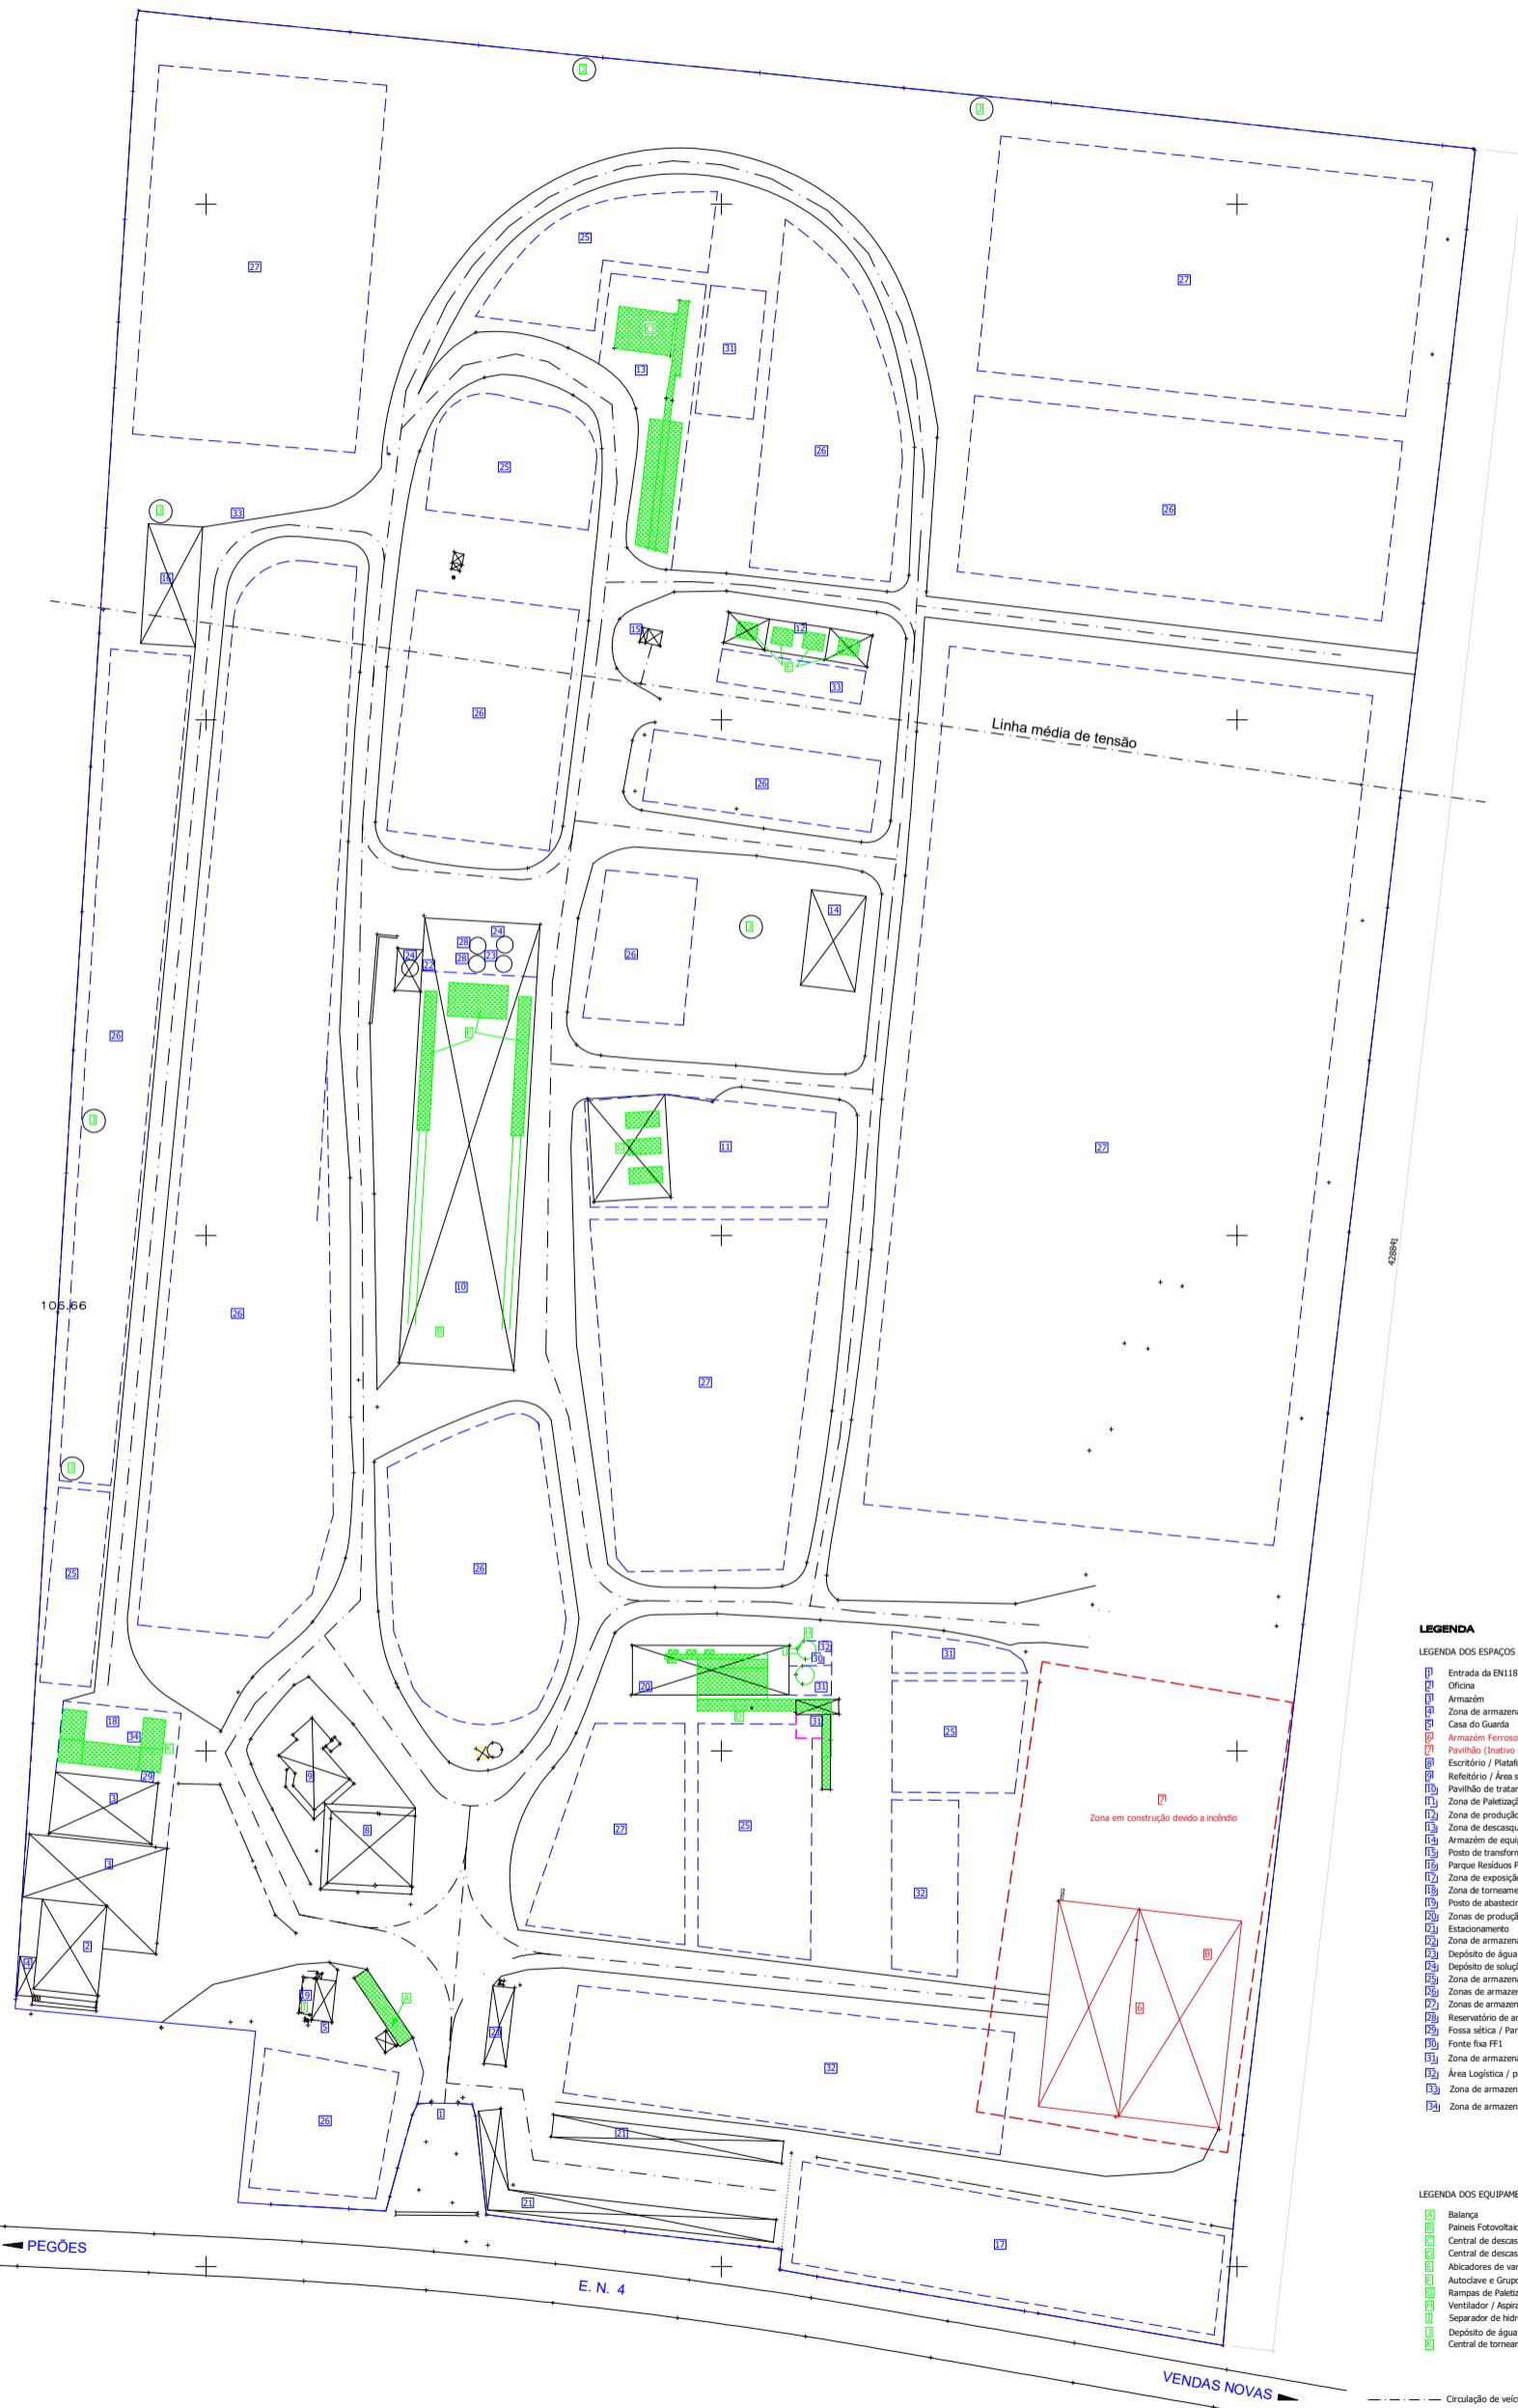

- LEGENDA**
- LEGENDA DOS ESPAÇOS / LOCAIS**
- 1 Entrada da EN118
 - 2 Oficina
 - 3 Armazém
 - 4 Zona de armazenamento de produtos químicos (Manutenção / Parque de resíduos PA 2)
 - 5 Casa do Guarda
 - 6 Armazém Ferrinhos (Inativo devido a incêndio)
 - 7 Pavilhão (Inativo devido a incêndio)
 - 8 Escritório / Plataforma de Venda
 - 9 Refeitório / Área social
 - 10 Pavilhão de tratamento de madeiras
 - 11 Zona de Paletização
 - 12 Zona de produção de varas compridas
 - 13 Zona de descasque de postes / varas compridas
 - 14 Armazém de equipamentos para as obras
 - 15 Posto de transformação
 - 16 Parque Resíduos PA1
 - 17 Zona de exposição de artigos
 - 18 Zona de torneamento
 - 19 Posto de abastecimento de gásóleo
 - 20 Zonas de produção de varas curtas
 - 21 Estacionamento
 - 22 Zona de armazenamento de produtos químicos (Parque de resíduos PA4)
 - 23 Depósito de água para tratamento
 - 24 Depósito de solução para tratamento
 - 25 Zona de armazenamento de matérias primas
 - 26 Zonas de armazenamento de produtos acabados
 - 27 Zonas de armazenamento de produtos intermédios
 - 28 Reservatório de armazenamento de produto químico (Produção)
 - 29 Fossa séptica / Parque de Resíduos PAS
 - 30 Fonte fixa FF1
 - 31 Zona de armazenamento de casca/aparas do descasque e correção (ED1 - Emissões difusas)
 - 32 Área Logística / preparação de cargas
 - 33 Zona de armazenamento de aparas/fita do abicamento (ED2 - Emissões difusas)
 - 34 Zona de armazenamento de aparas do torneamento (ED3 - Emissões difusas)
- LEGENDA DOS EQUIPAMENTOS**
- A Balança
 - B Painéis Fotovoltaicos
 - C Central de descasque de varas compridas
 - D Central de descasque de varas curtas (CVC)
 - E Abicadores de varas compridas (Especial)
 - F Autocarro e Grupo de Bombagem
 - G Rampas de Paletização
 - H Ventilador / Aspiração
 - I Separador de hidrocarbonetos / Parque de resíduos PA3
 - J Depósito de água para SCIE
 - K Central de torneamento
- Circulação de veículos (ED4 - Fonte de emissão difusa)