


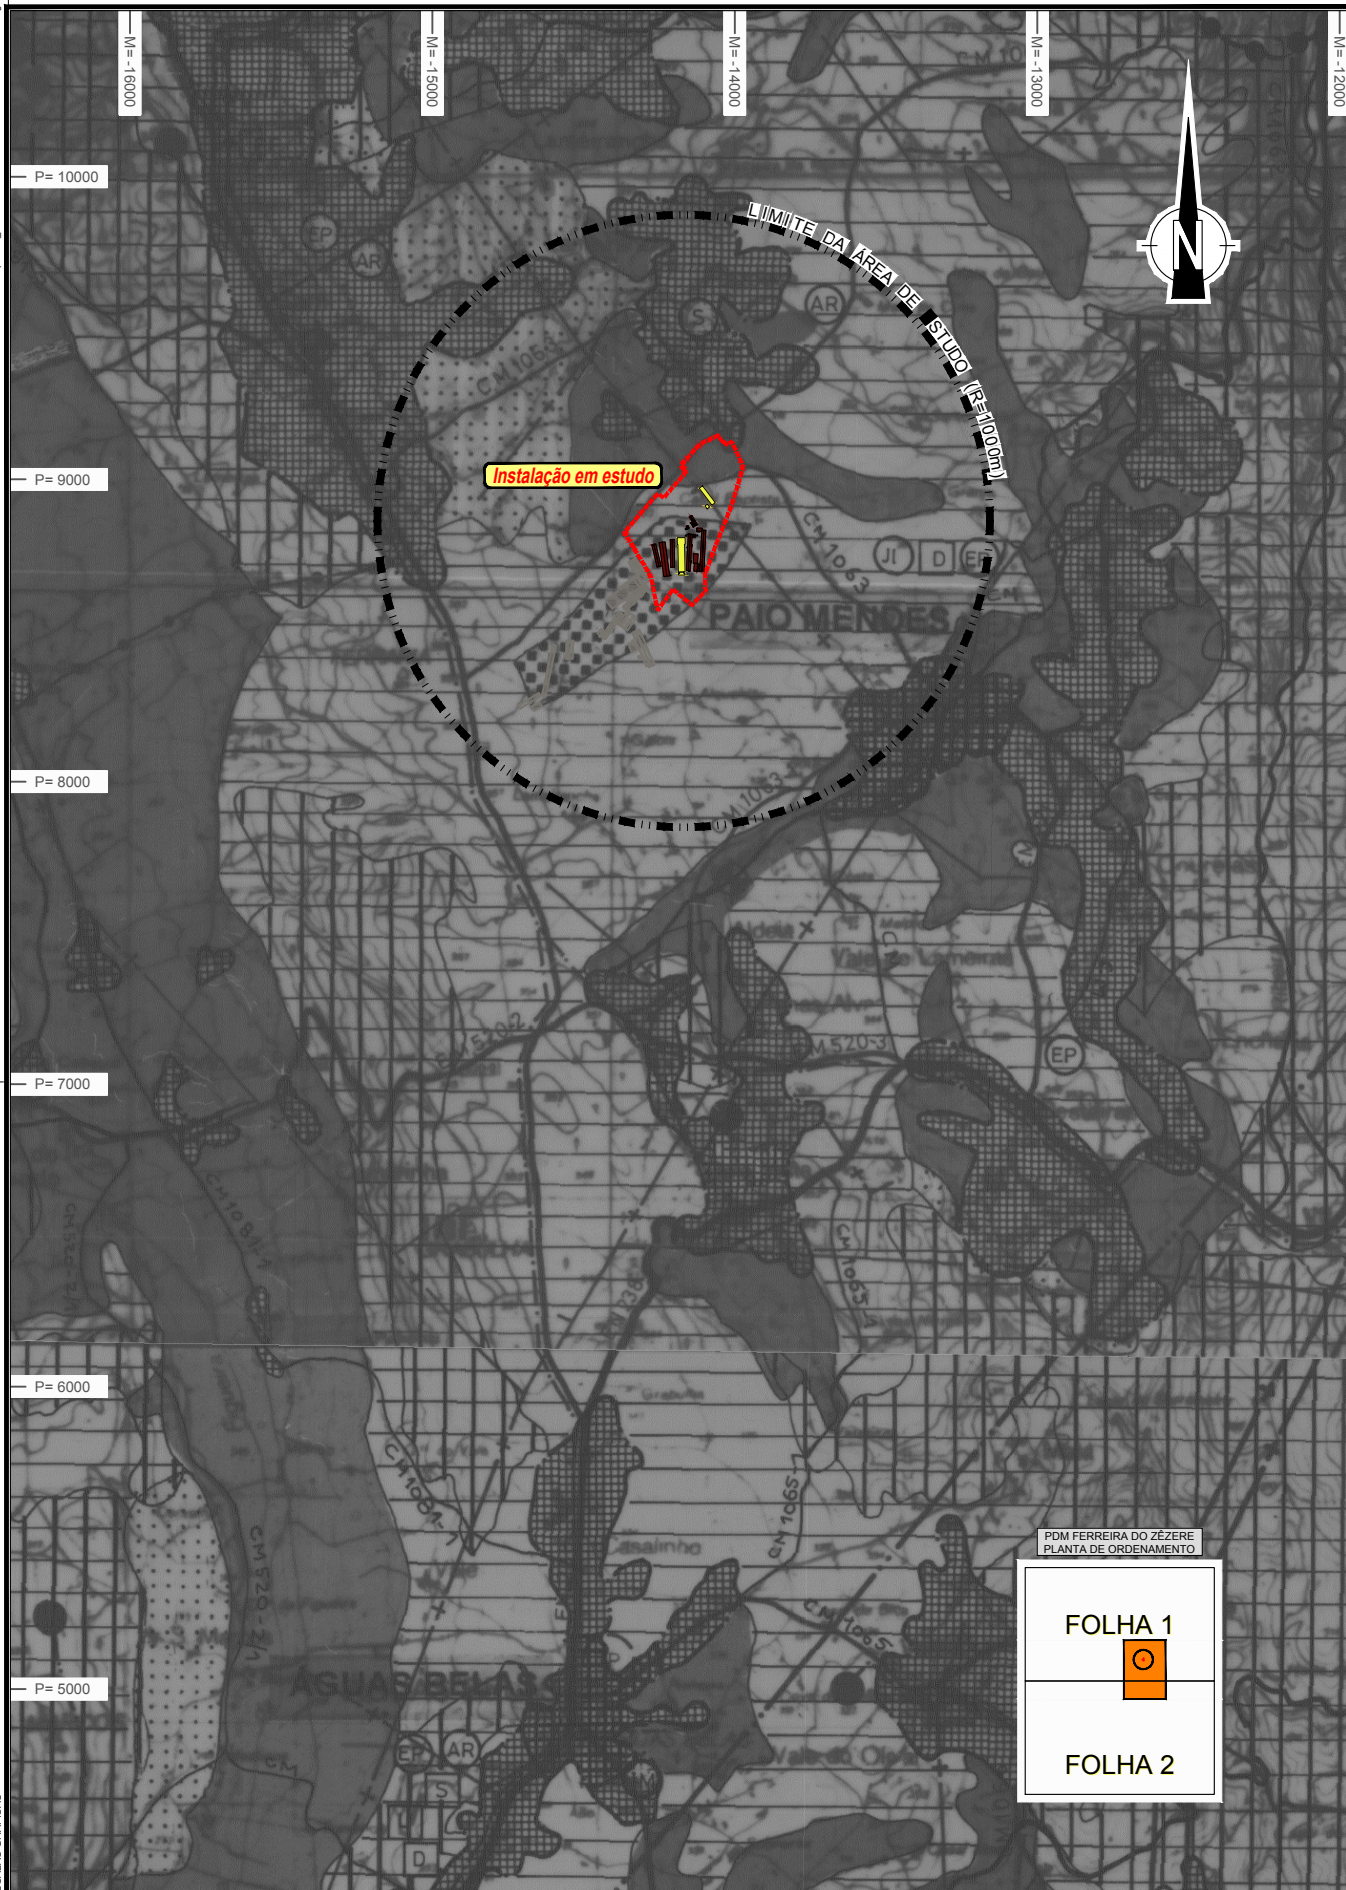

PDM FERREIRA DO ZÊZERE
PLANTA DE ORDENAMENTO

FOLHA 1



FOLHA 2

Índice	Alterações	Verificado	Data



GREEN HECTARE - AMBIENTE
E SUSTENTABILIDADE, S.A.

Estudou:
Colaborou: João Santos
Desenhou: Gonçalo Correia de Sá
Verificou:
Substitui:
Substituído por:

Título:
**Ampliação de instalação avícola - Cruz da Frazoeira
de Zêzero - Produção Agrícola e Avícola do Zêzero, S.A.
situada em Paio Mendes, concelho de Ferreira do Zêzero**

Designação: **ESTUDO DE IMPACTE AMBIENTAL**

Planta de Ordenamento do PDM de Ferreira
do Zêzero na escala de 1/25.000 - Extrato

Escala numérica:
1/25.000

Escala gráfica (m):
(1/25.000) 0 100 200 300 400 500

Nº do Desenho:
EIA-AV-FRA-11.1

Data: Junho / 2019 Folha: 1 / 2 Nº de Ordem: