

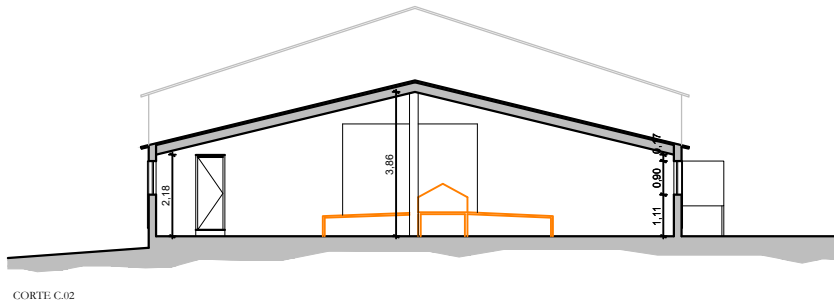
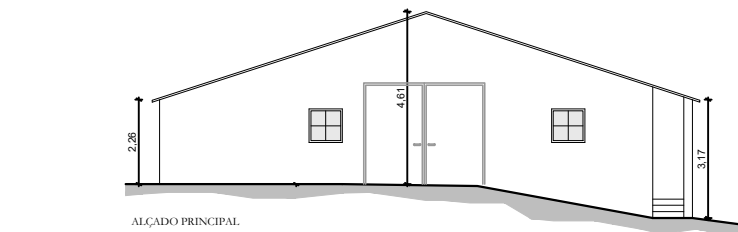
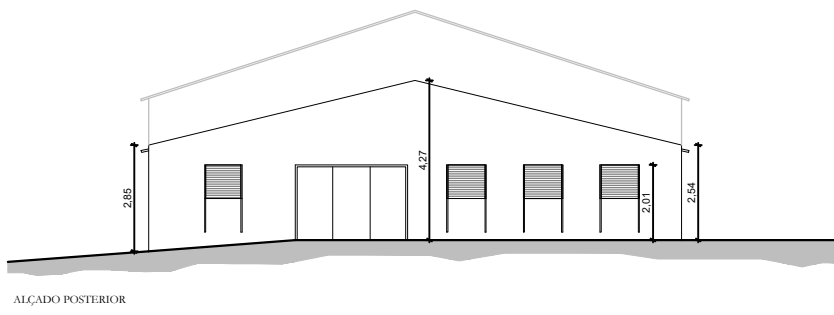
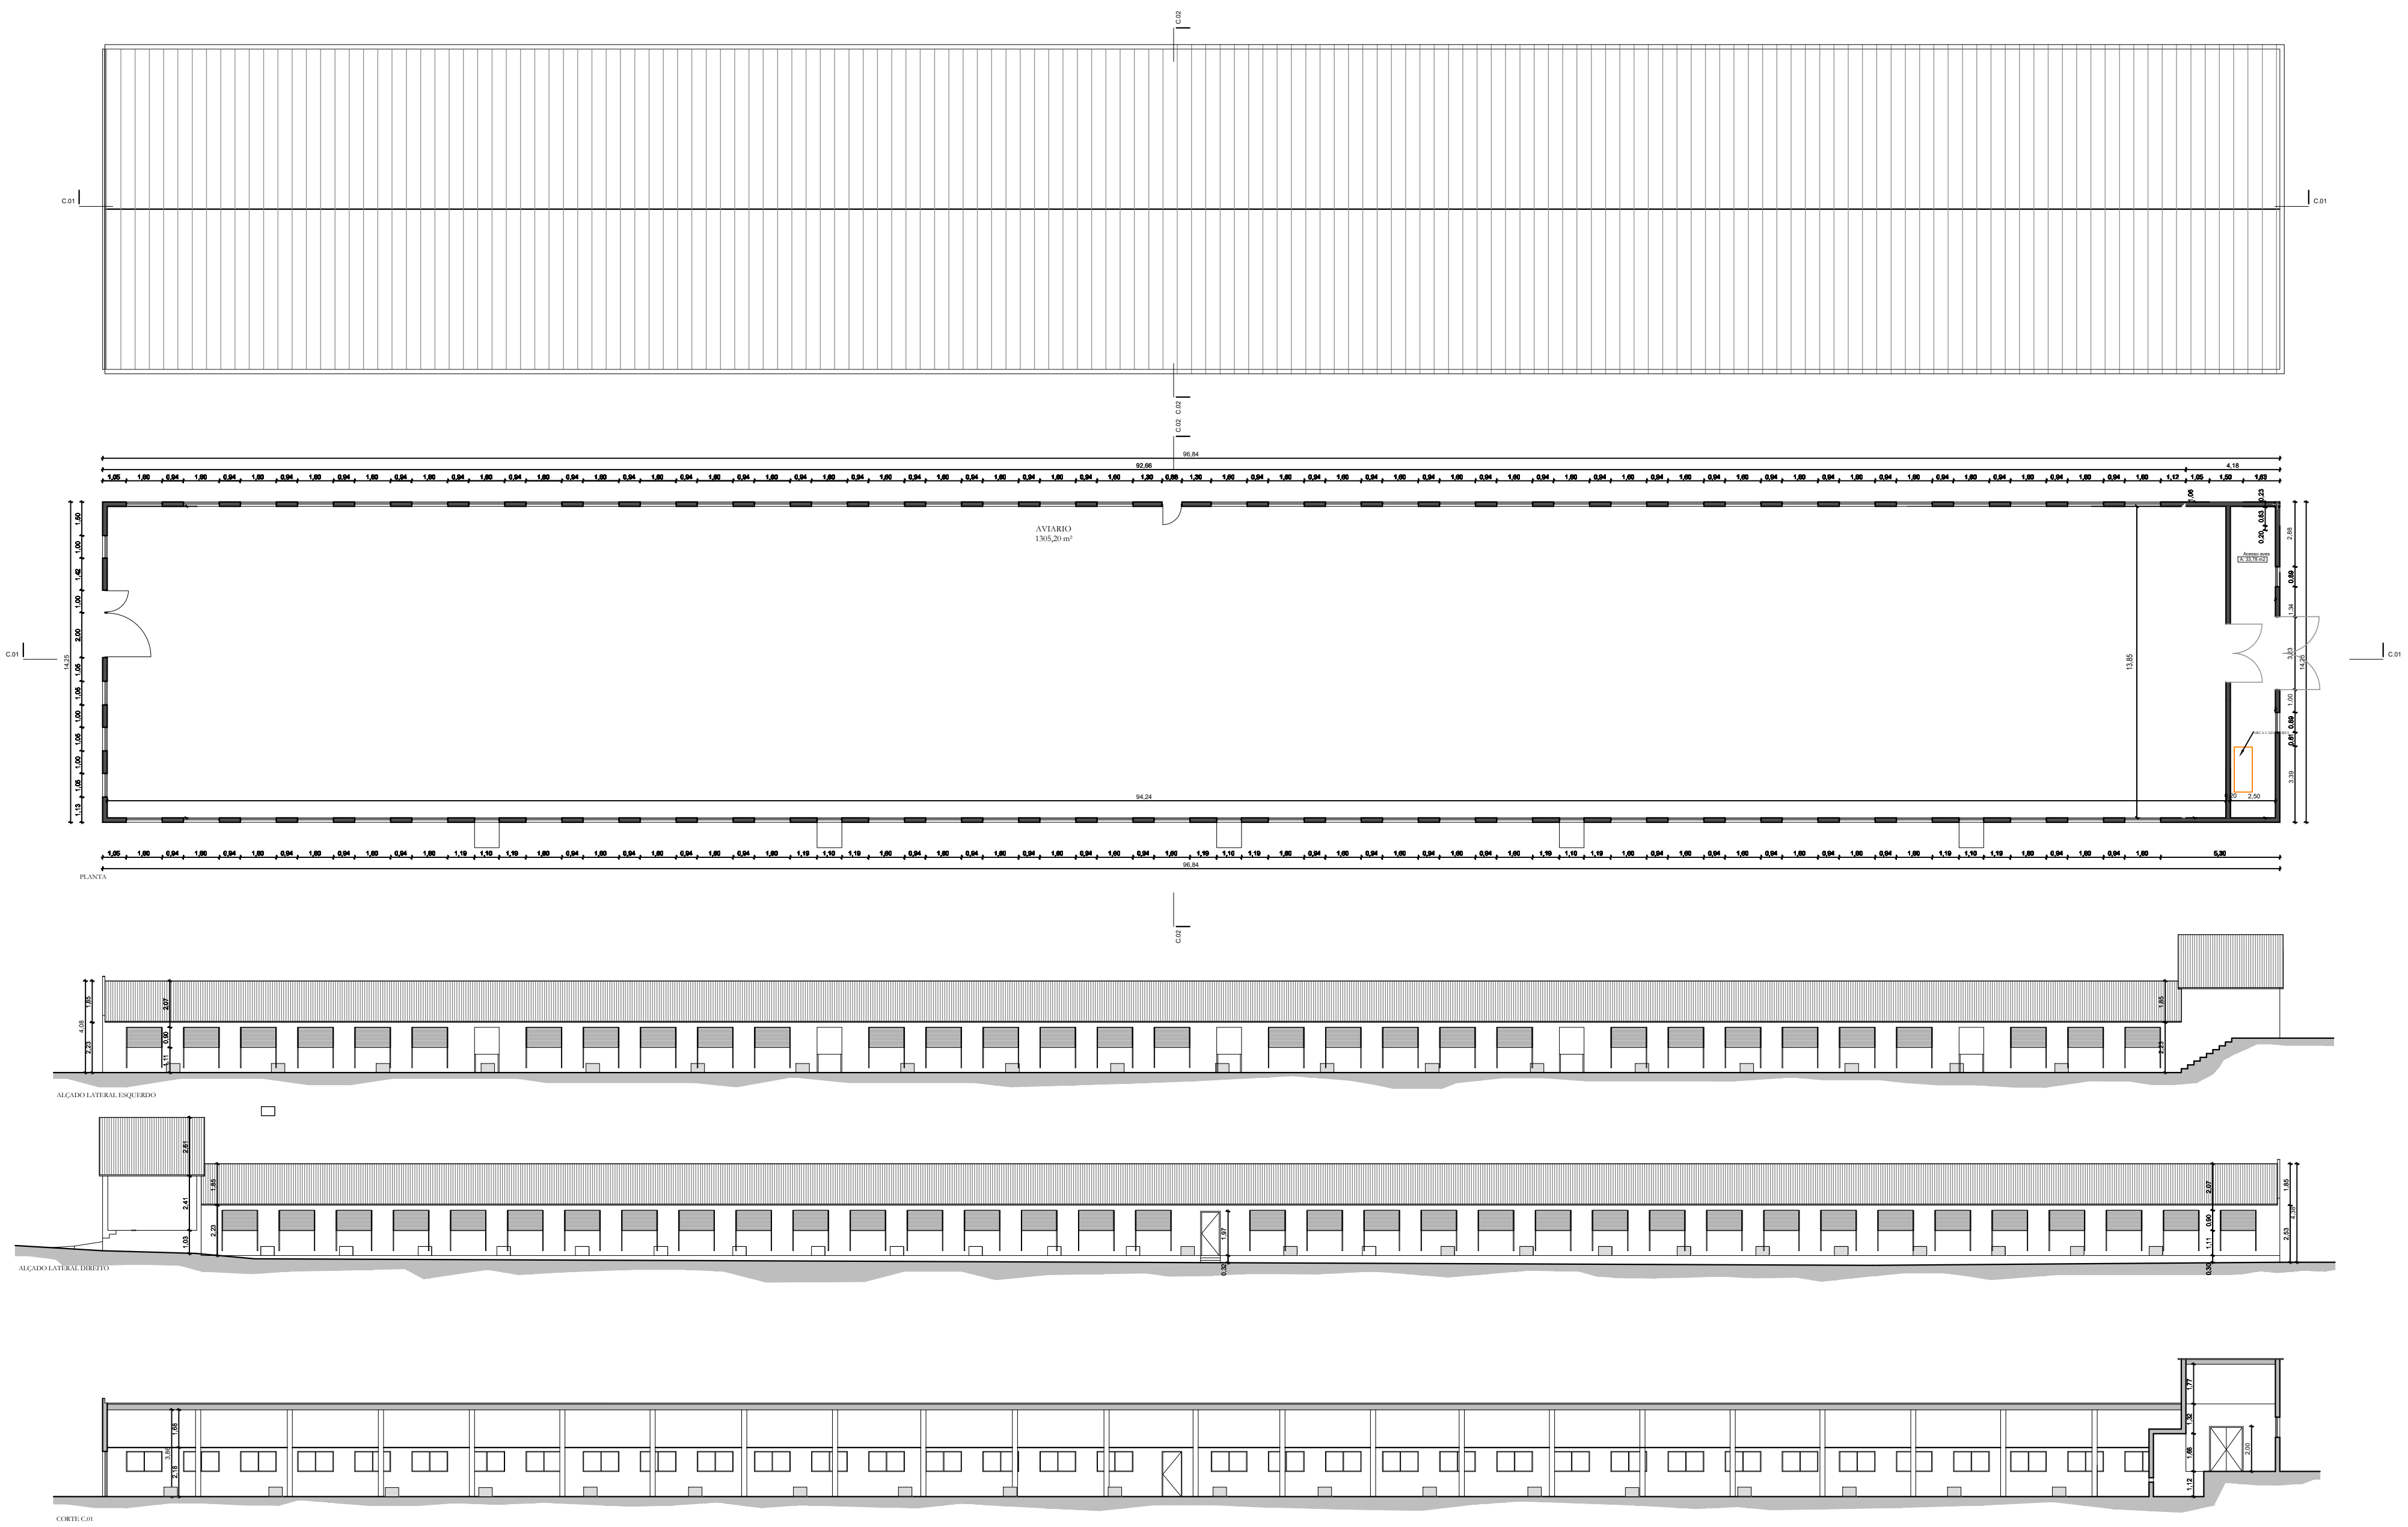
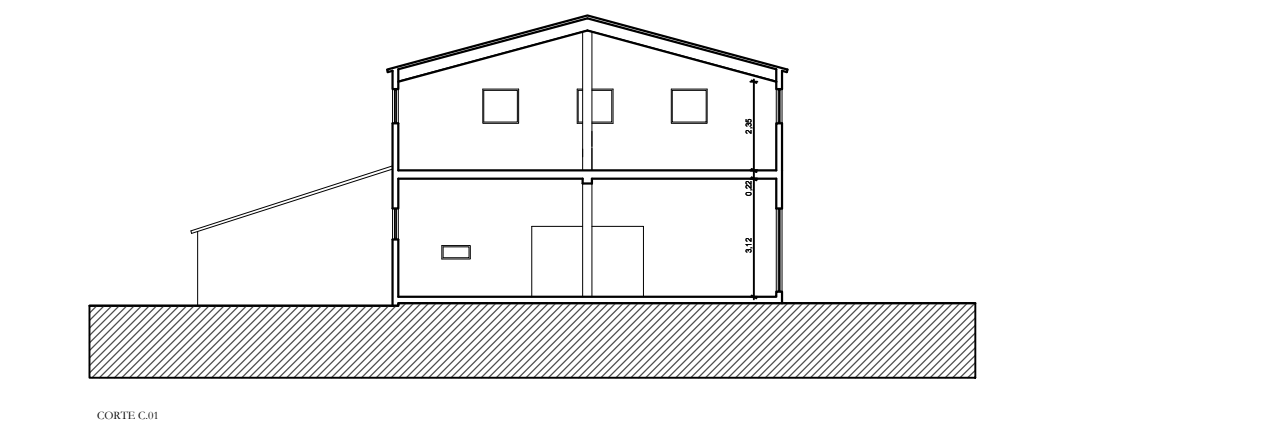
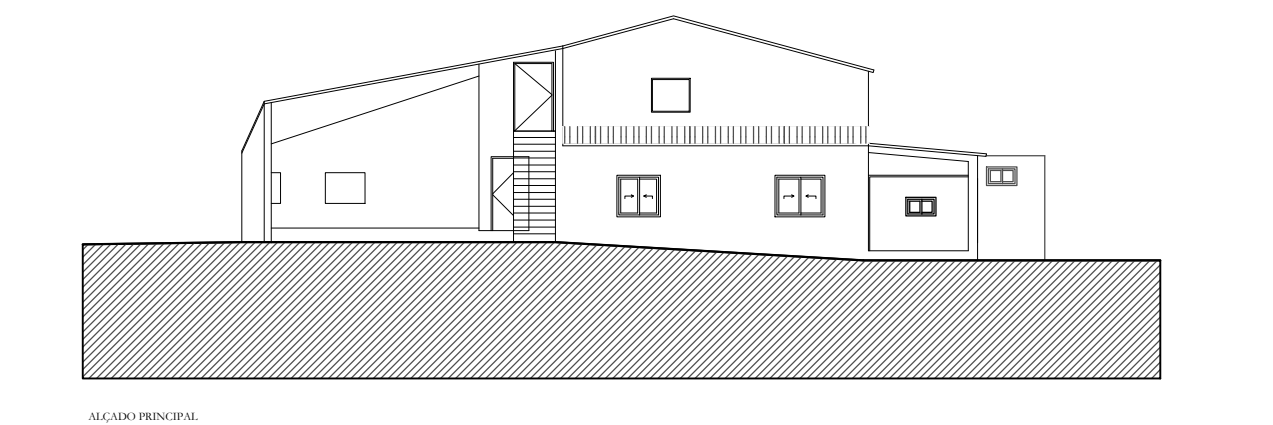
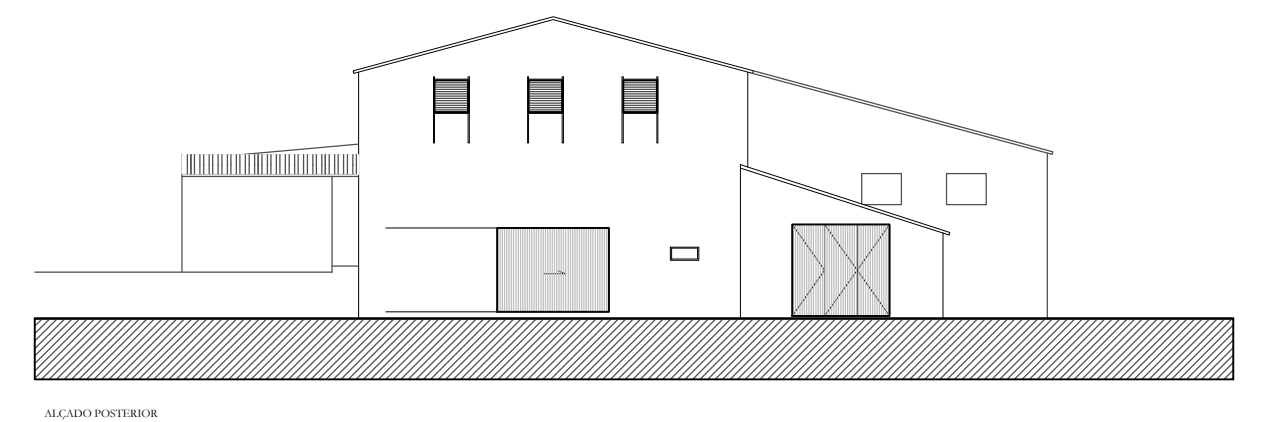
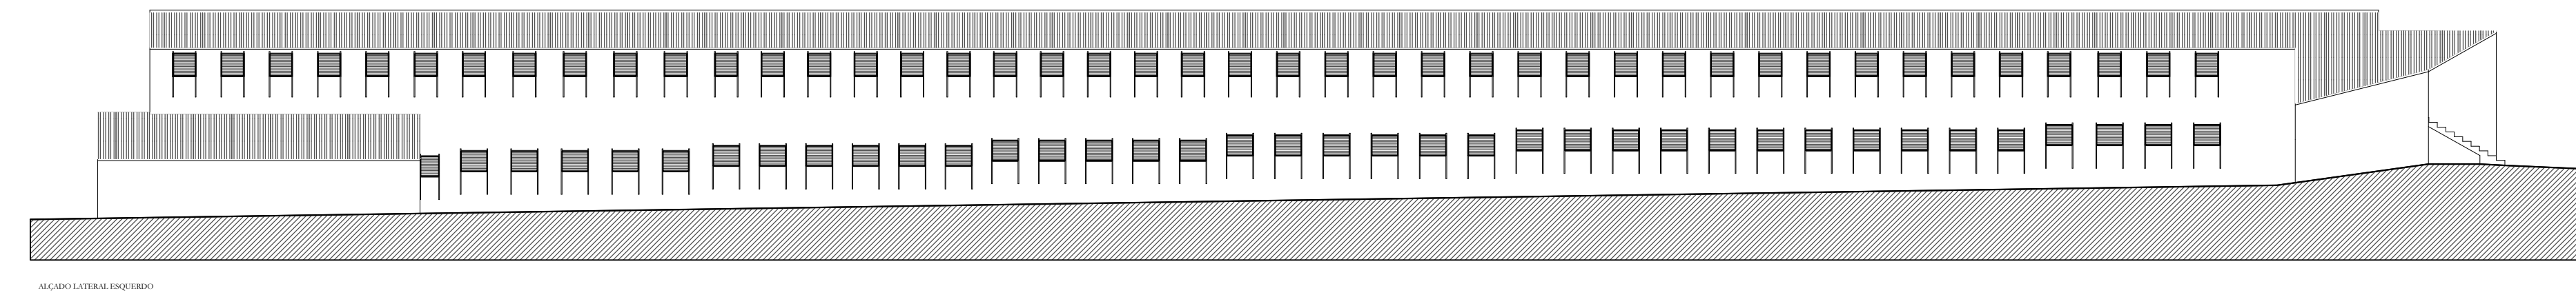
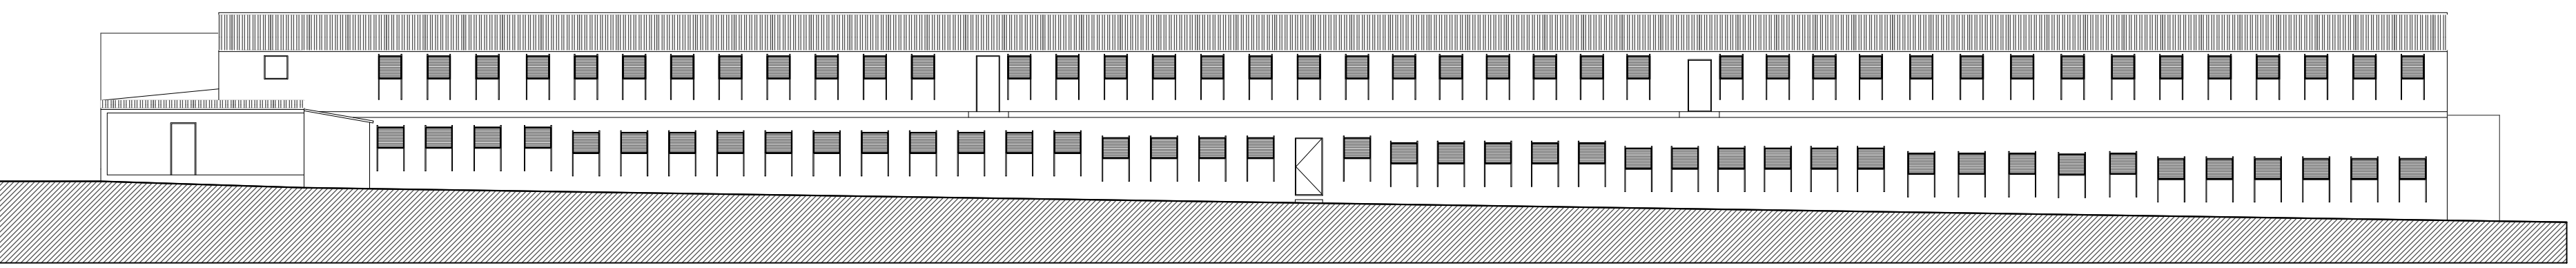
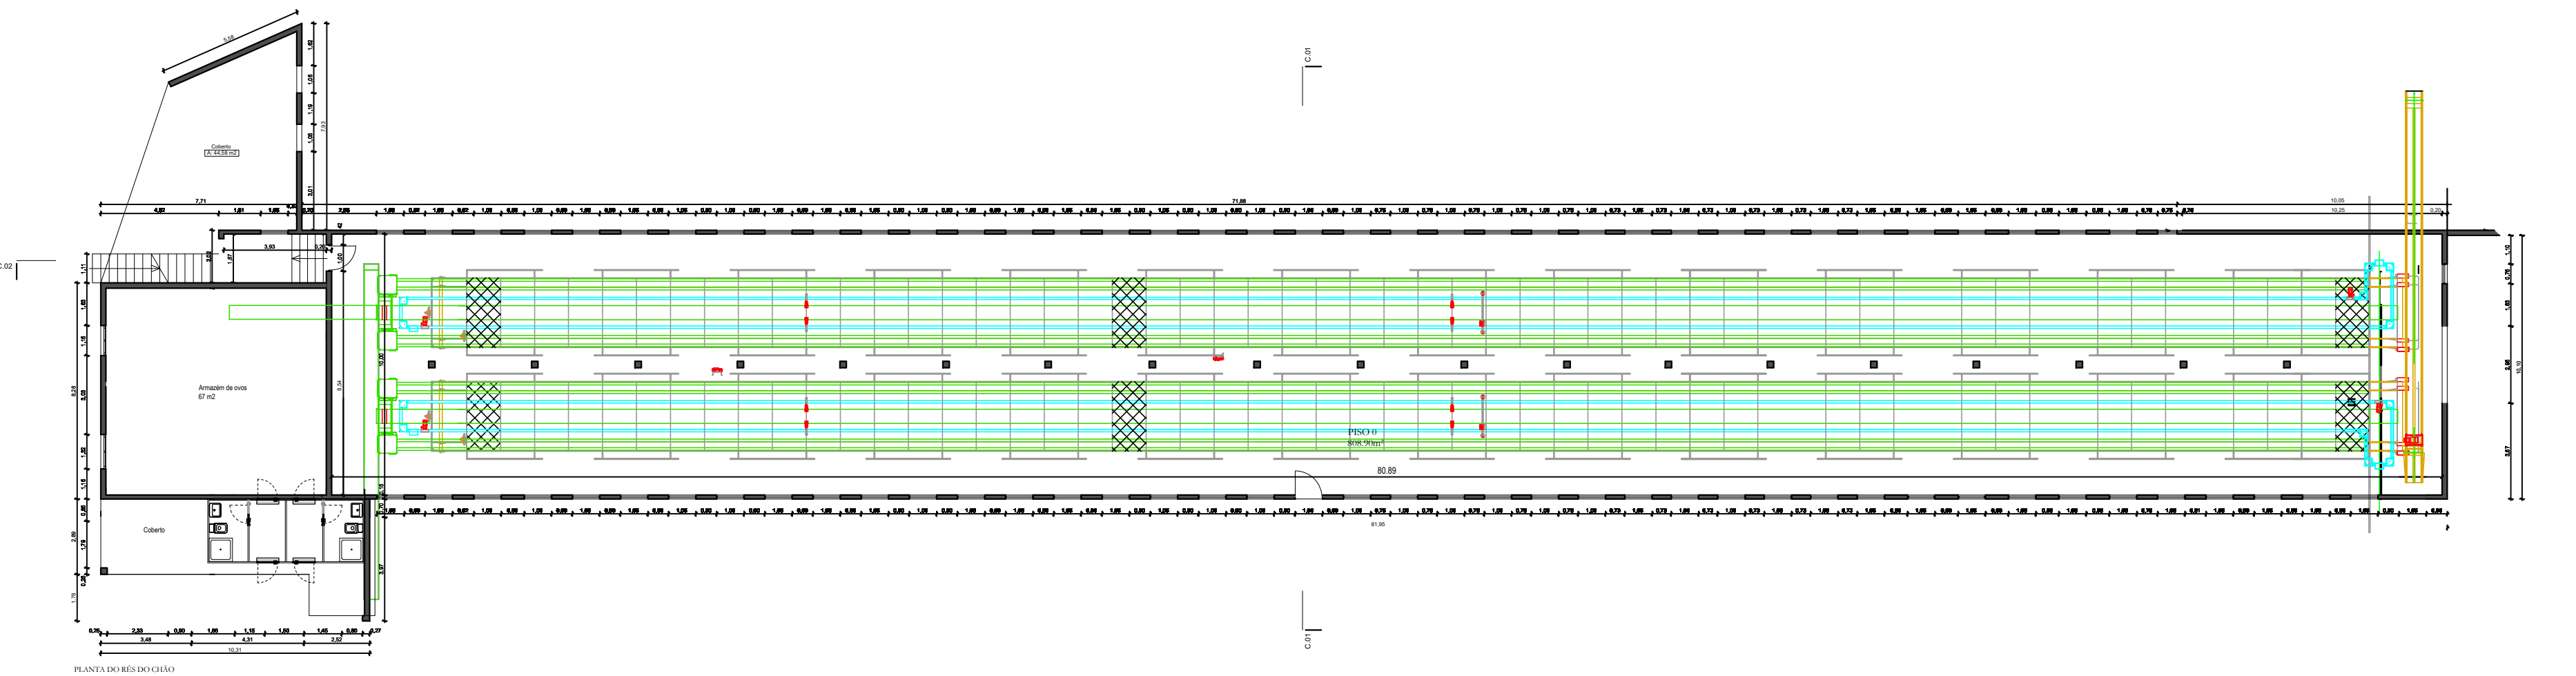







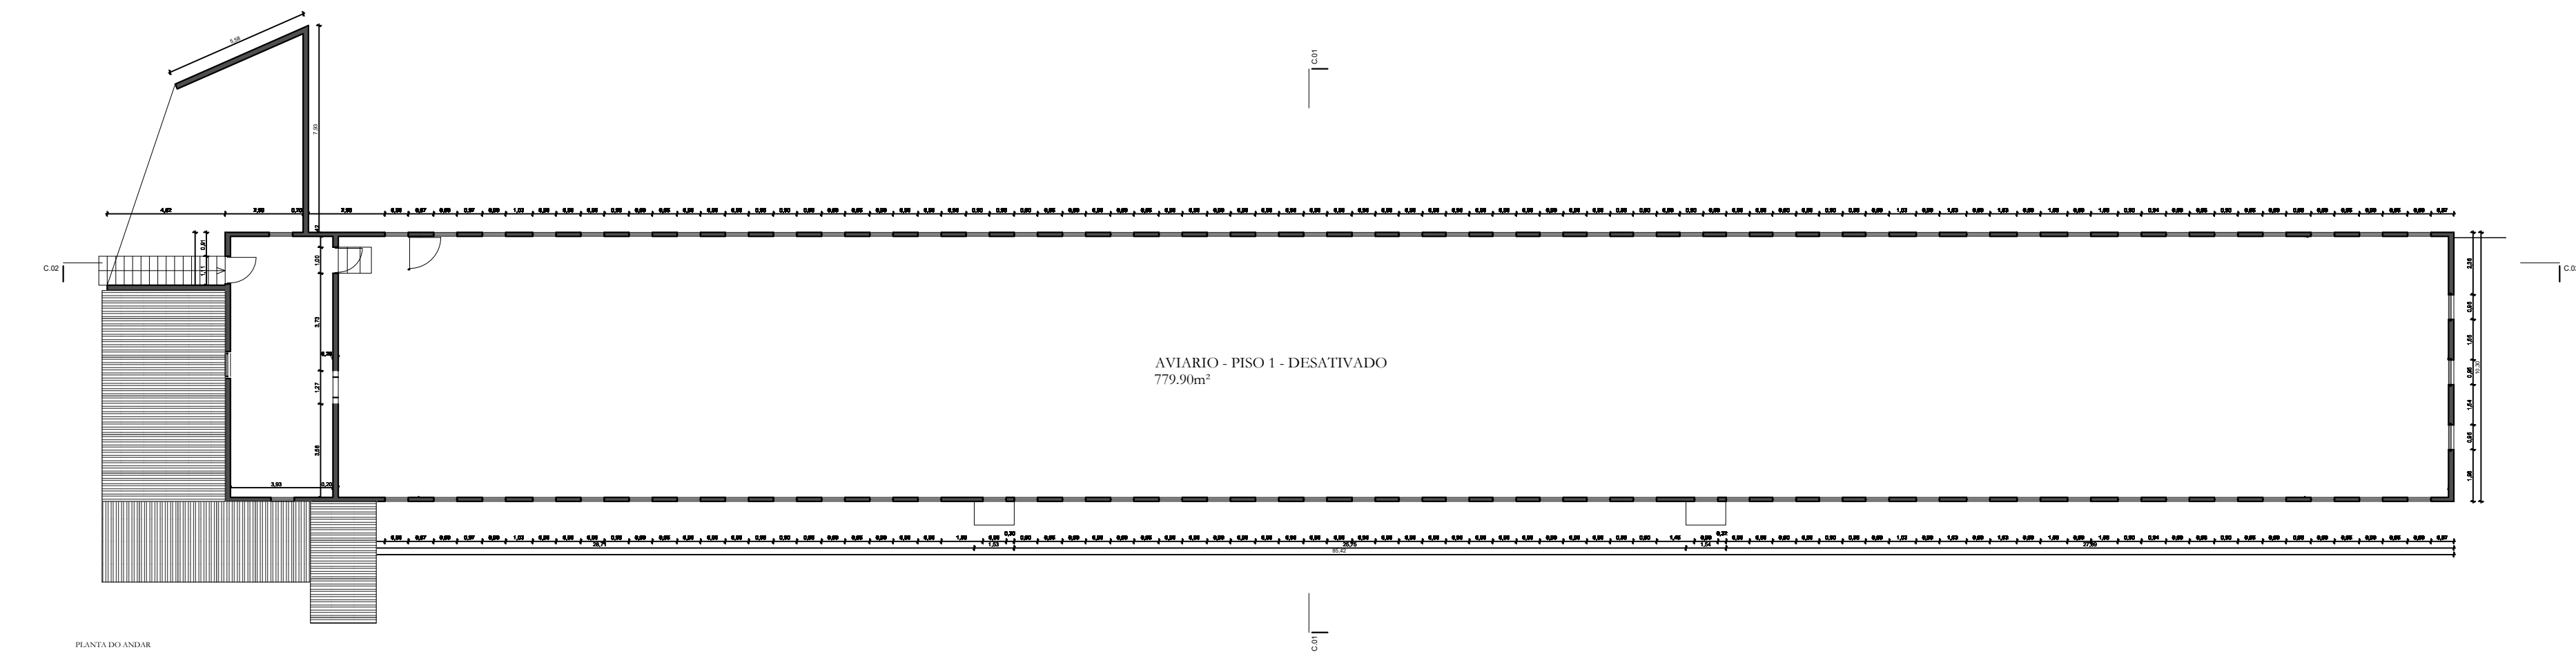


Pavilhão A
Área útil aves (pavimento) - 1170 m2
Área útil lavagens - 1272,6 m2
Área de implantação - 1380 m2
□ - Gateira (60 x 40 cm)

HS
ENGENHARIA
TOPOGRAFIA
Rua Mestre António Nelas, Lote 188, Loja Esq.
Marzoveiros, 3510-596 Viseu
m. 966 803 086
hs.eng.top@gmail.com

REQUERENTE	Avibidocira - Avicultura, Lda.
LOCAL	CASAL MUNDÃO - MUNDÃO - VISEU
ESPECIALIDADE	ARQUITECTURA
DESIGNAÇÃO	PAVILHÃO A - PLANTA / ALÇADOS / CORTES
DESENHO	HÉLDER FILIPE RAMOS SILVA, ENG.º
ADAPTOU	DÉBORA PIRES, ENG.º

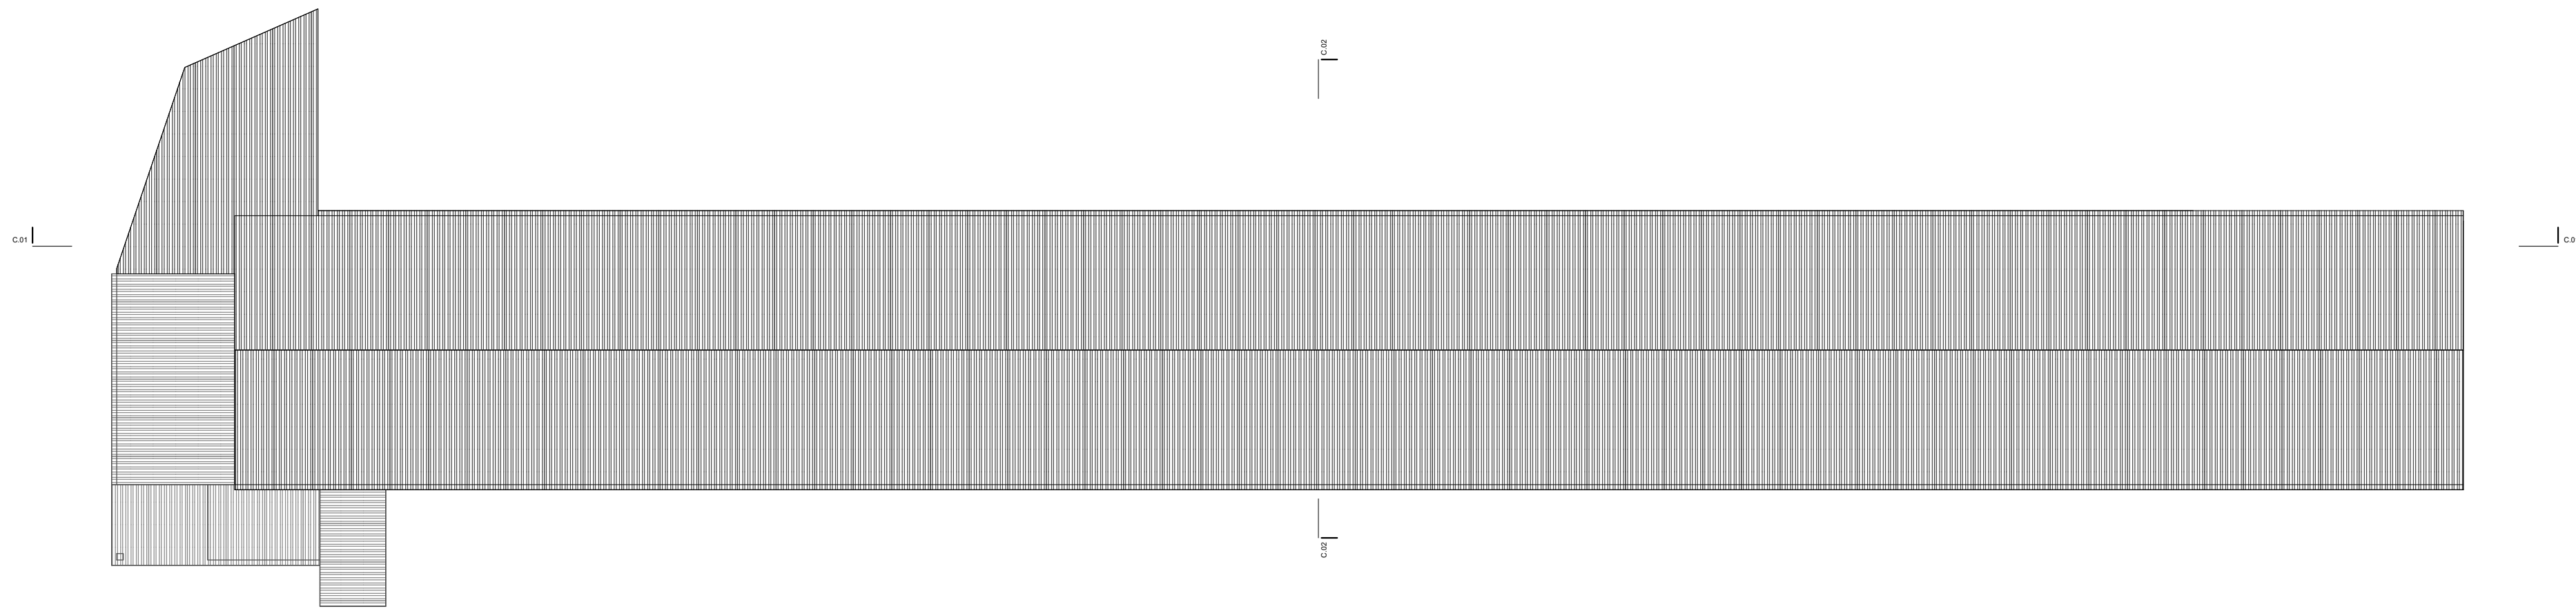

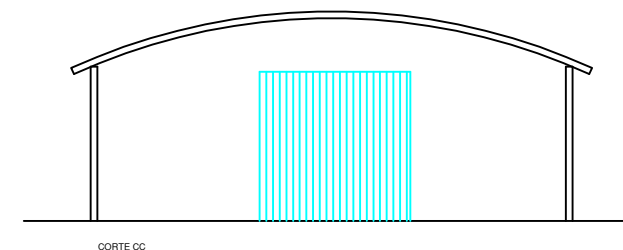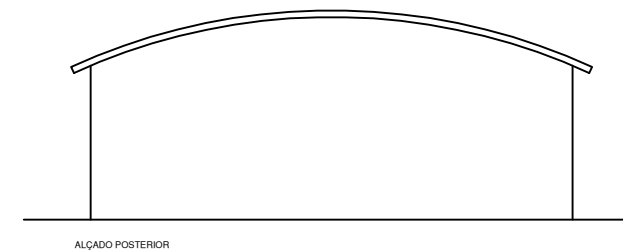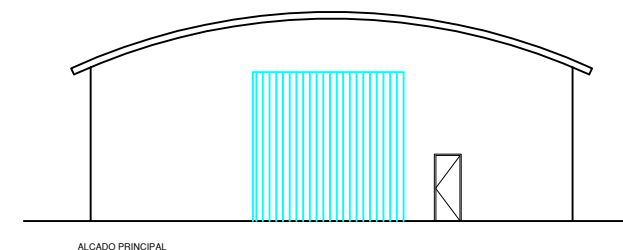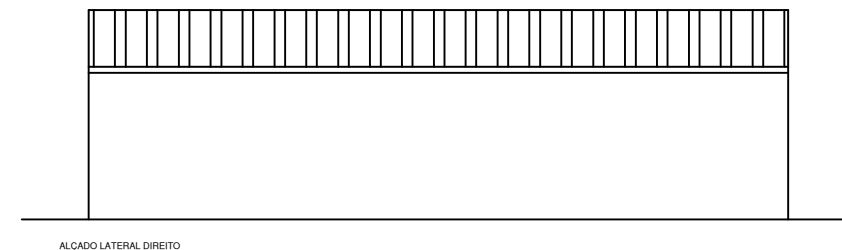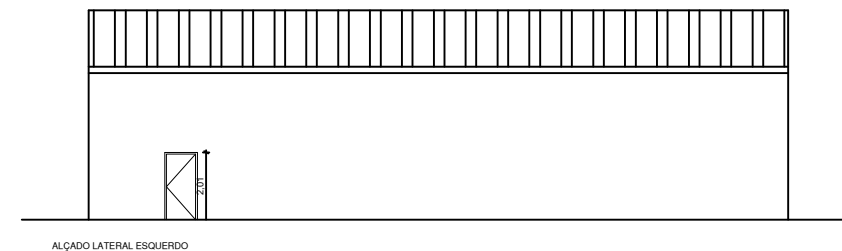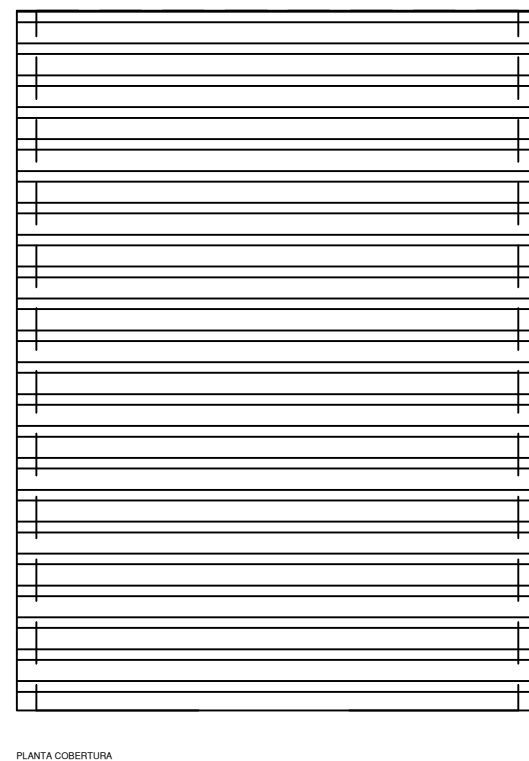

Rua Mestre António Nelas, Lote 188, Loja Esq.
Marzovelos. 3510-596 Viseu
m. 966 803 086
hs.eng.top@gmail.com

REQUERENTE
LOCAL
ESPECIALIDADE
DESIGNAÇÃO
DESENHO

ERMELINDA BRANCA VILHENA SANTOS
PENEDO DO CORVO - CASAL - MUNDÃO - VISEU
ARQUITECTURA
SALA DE OVOS - PLANTA / ALÇADOS / CORTE
TÉCNICO

(HÉLDER FILIPE RAMOS SILVA, ENG.º)

DATA: NOVEMBRO 2020




REF: 307-2012

DES. Nº:

05

ESCALA:

1/200

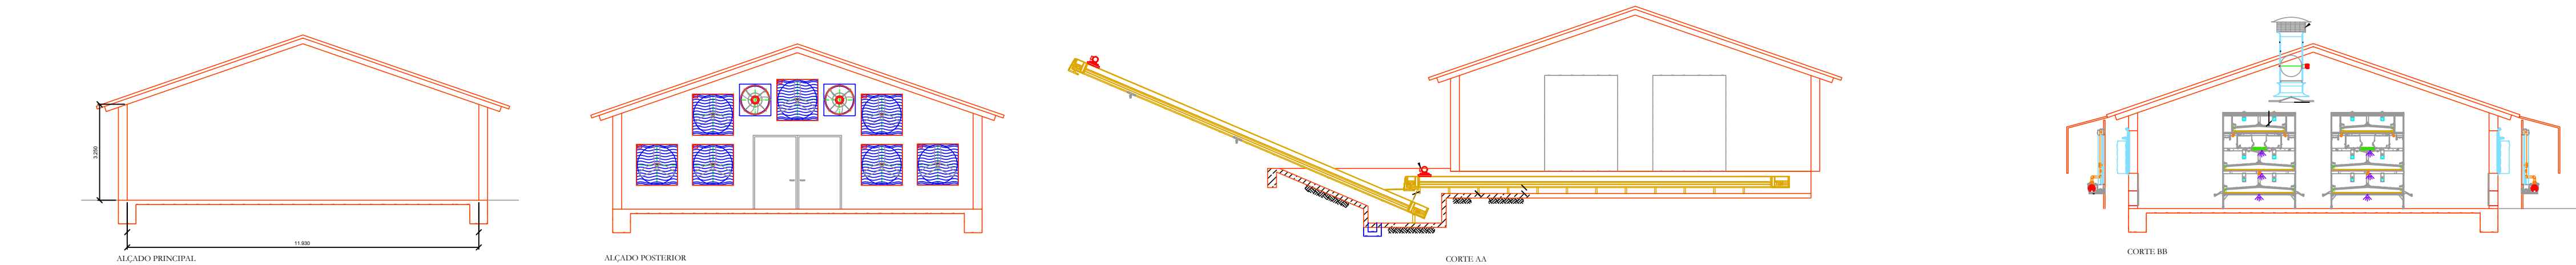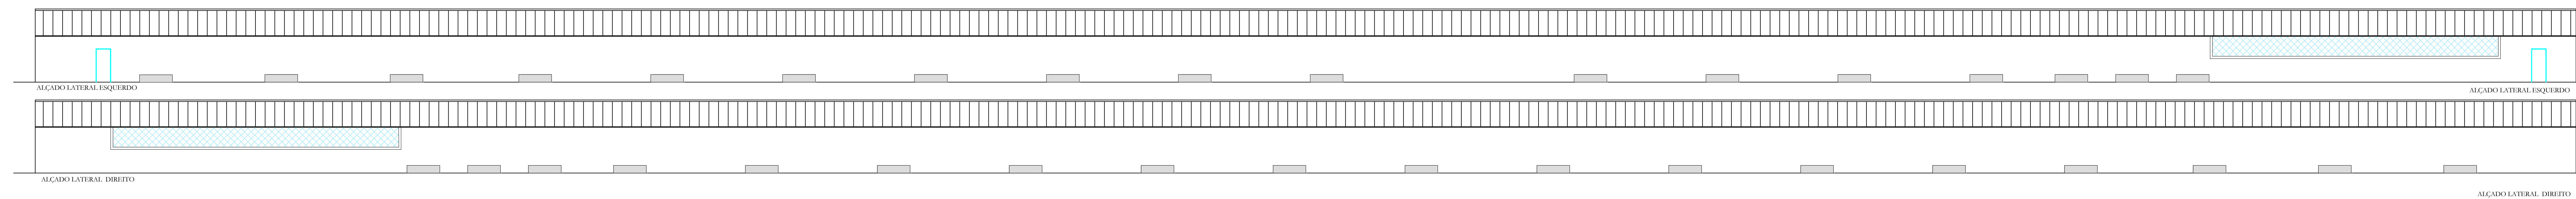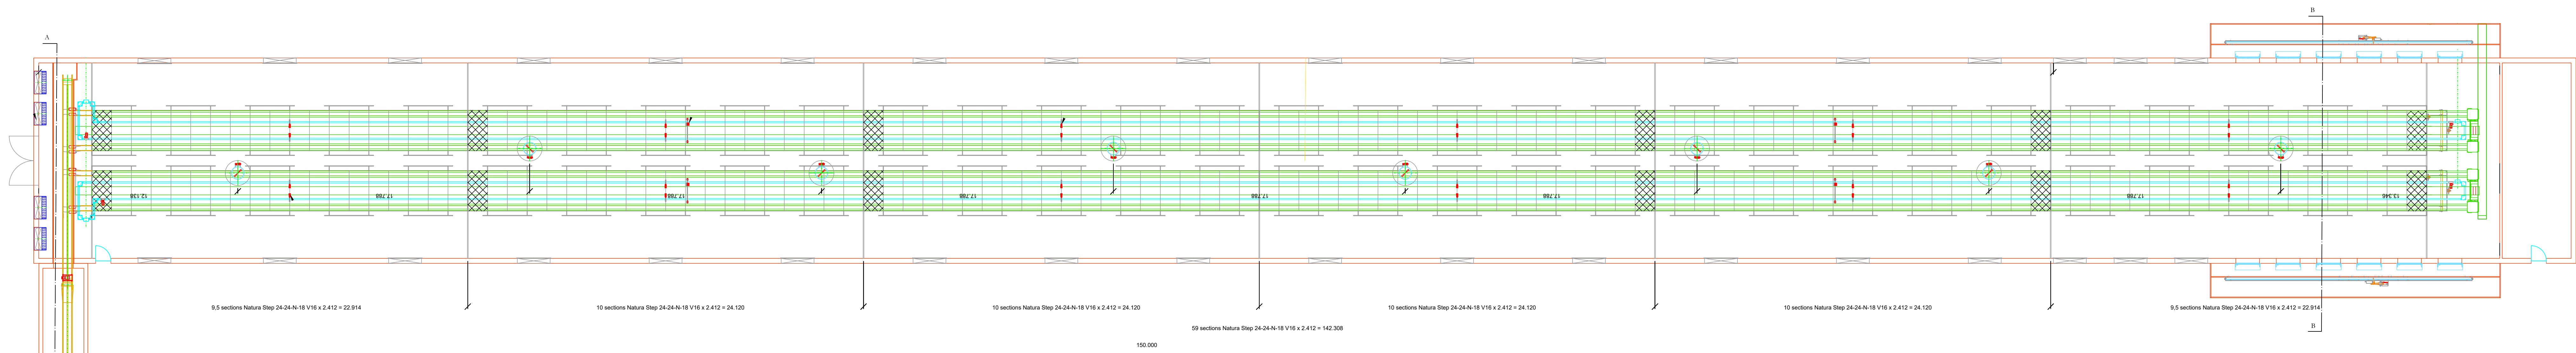







Pavilhão D
Área útil aves (pavimento) - 1906,15 m2
Área útil lavagens - 1991,7 m2
Área de implantação - 2063,3 m2

- Gateira (200 x 50 cm)

Big Dutchman
International GmbH
P.O.Box: 11 63
D-49360 Vechta
big@bigdutchman.de
www.bigdutchman.de

REQUERENTE
INSTALAÇÃO
LOCAL
DESIGNAÇÃO
DESENHO
ADAPTOU

Avibidocira - Avicultura, Lda.
CASAL MUNDÃO - MUNDÃO - VISEU
PENEDO DO CORVO - CASAL - MUNDÃO - VISEU
PAVILHÃO C.E.D. - PLANTA / ALÇADOS / CORTE
Jens Schuling e Arthur Jungnickel
DÉBORA PIRIS, ENG.ª
DATA: JANEIRO 2022

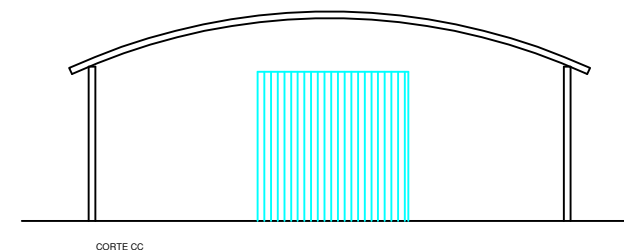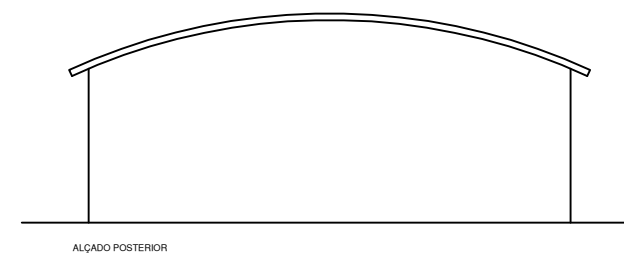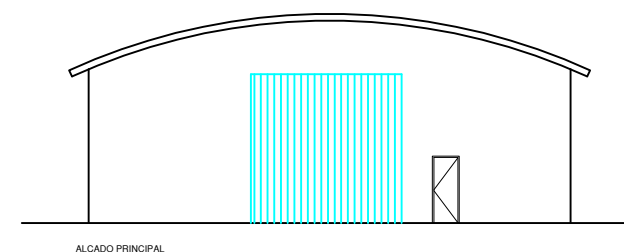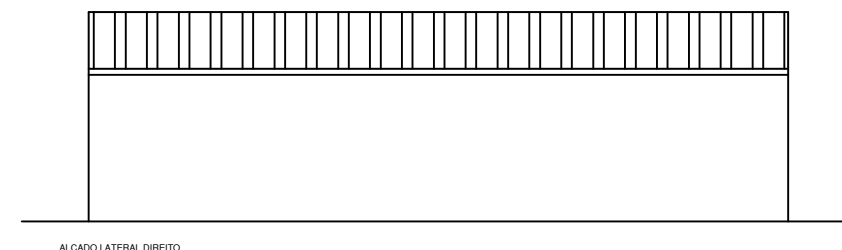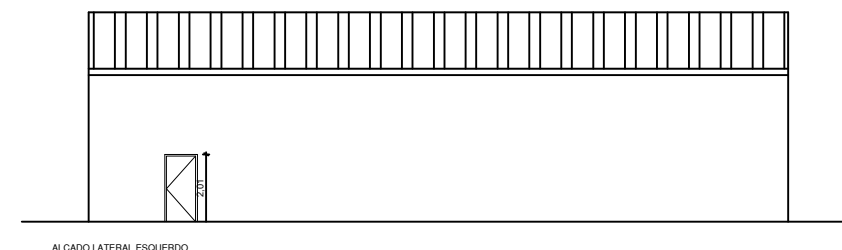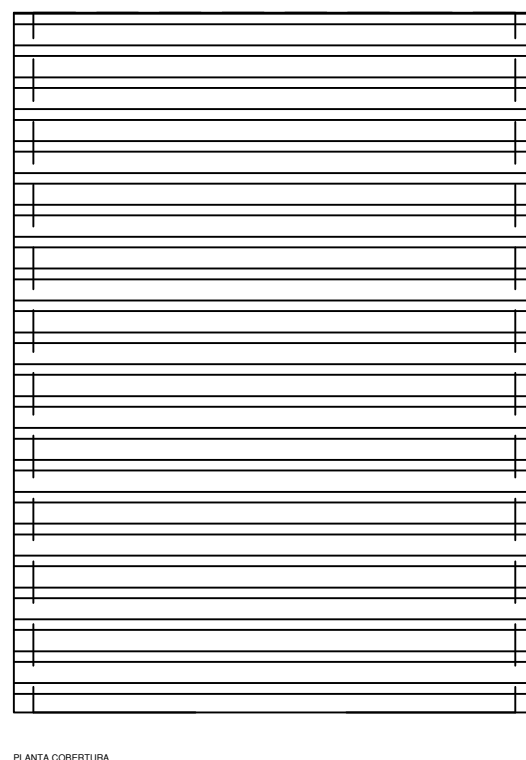

HS
ENGENHARIA
TOPOGRAFIA
Rua Mestre António Nelas, Lote 188, Loja Esq.
Marzovelos. 3510-596 Viseu
m. 966 803 086
hs.eng.top@gmail.com

REQUERENTE
LOCAL
ESPECIALIDADE
DESIGNAÇÃO
DESENHO

ERMELINDA BRANCA VILHENA SANTOS
PENEDO DO CORVO - CASAL - MUNDÃO - VISEU
ARQUITECTURA
SALA DE OVOS - PLANTA / ALÇADOS / CORTE
TÉCNICO

(HÉLDER FILIPE RAMOS SILVA, ENG.º)

DATA: NOVEMBRO 2020

REF: 307-2012

DES. Nº:

05

ESCALA:

1/200